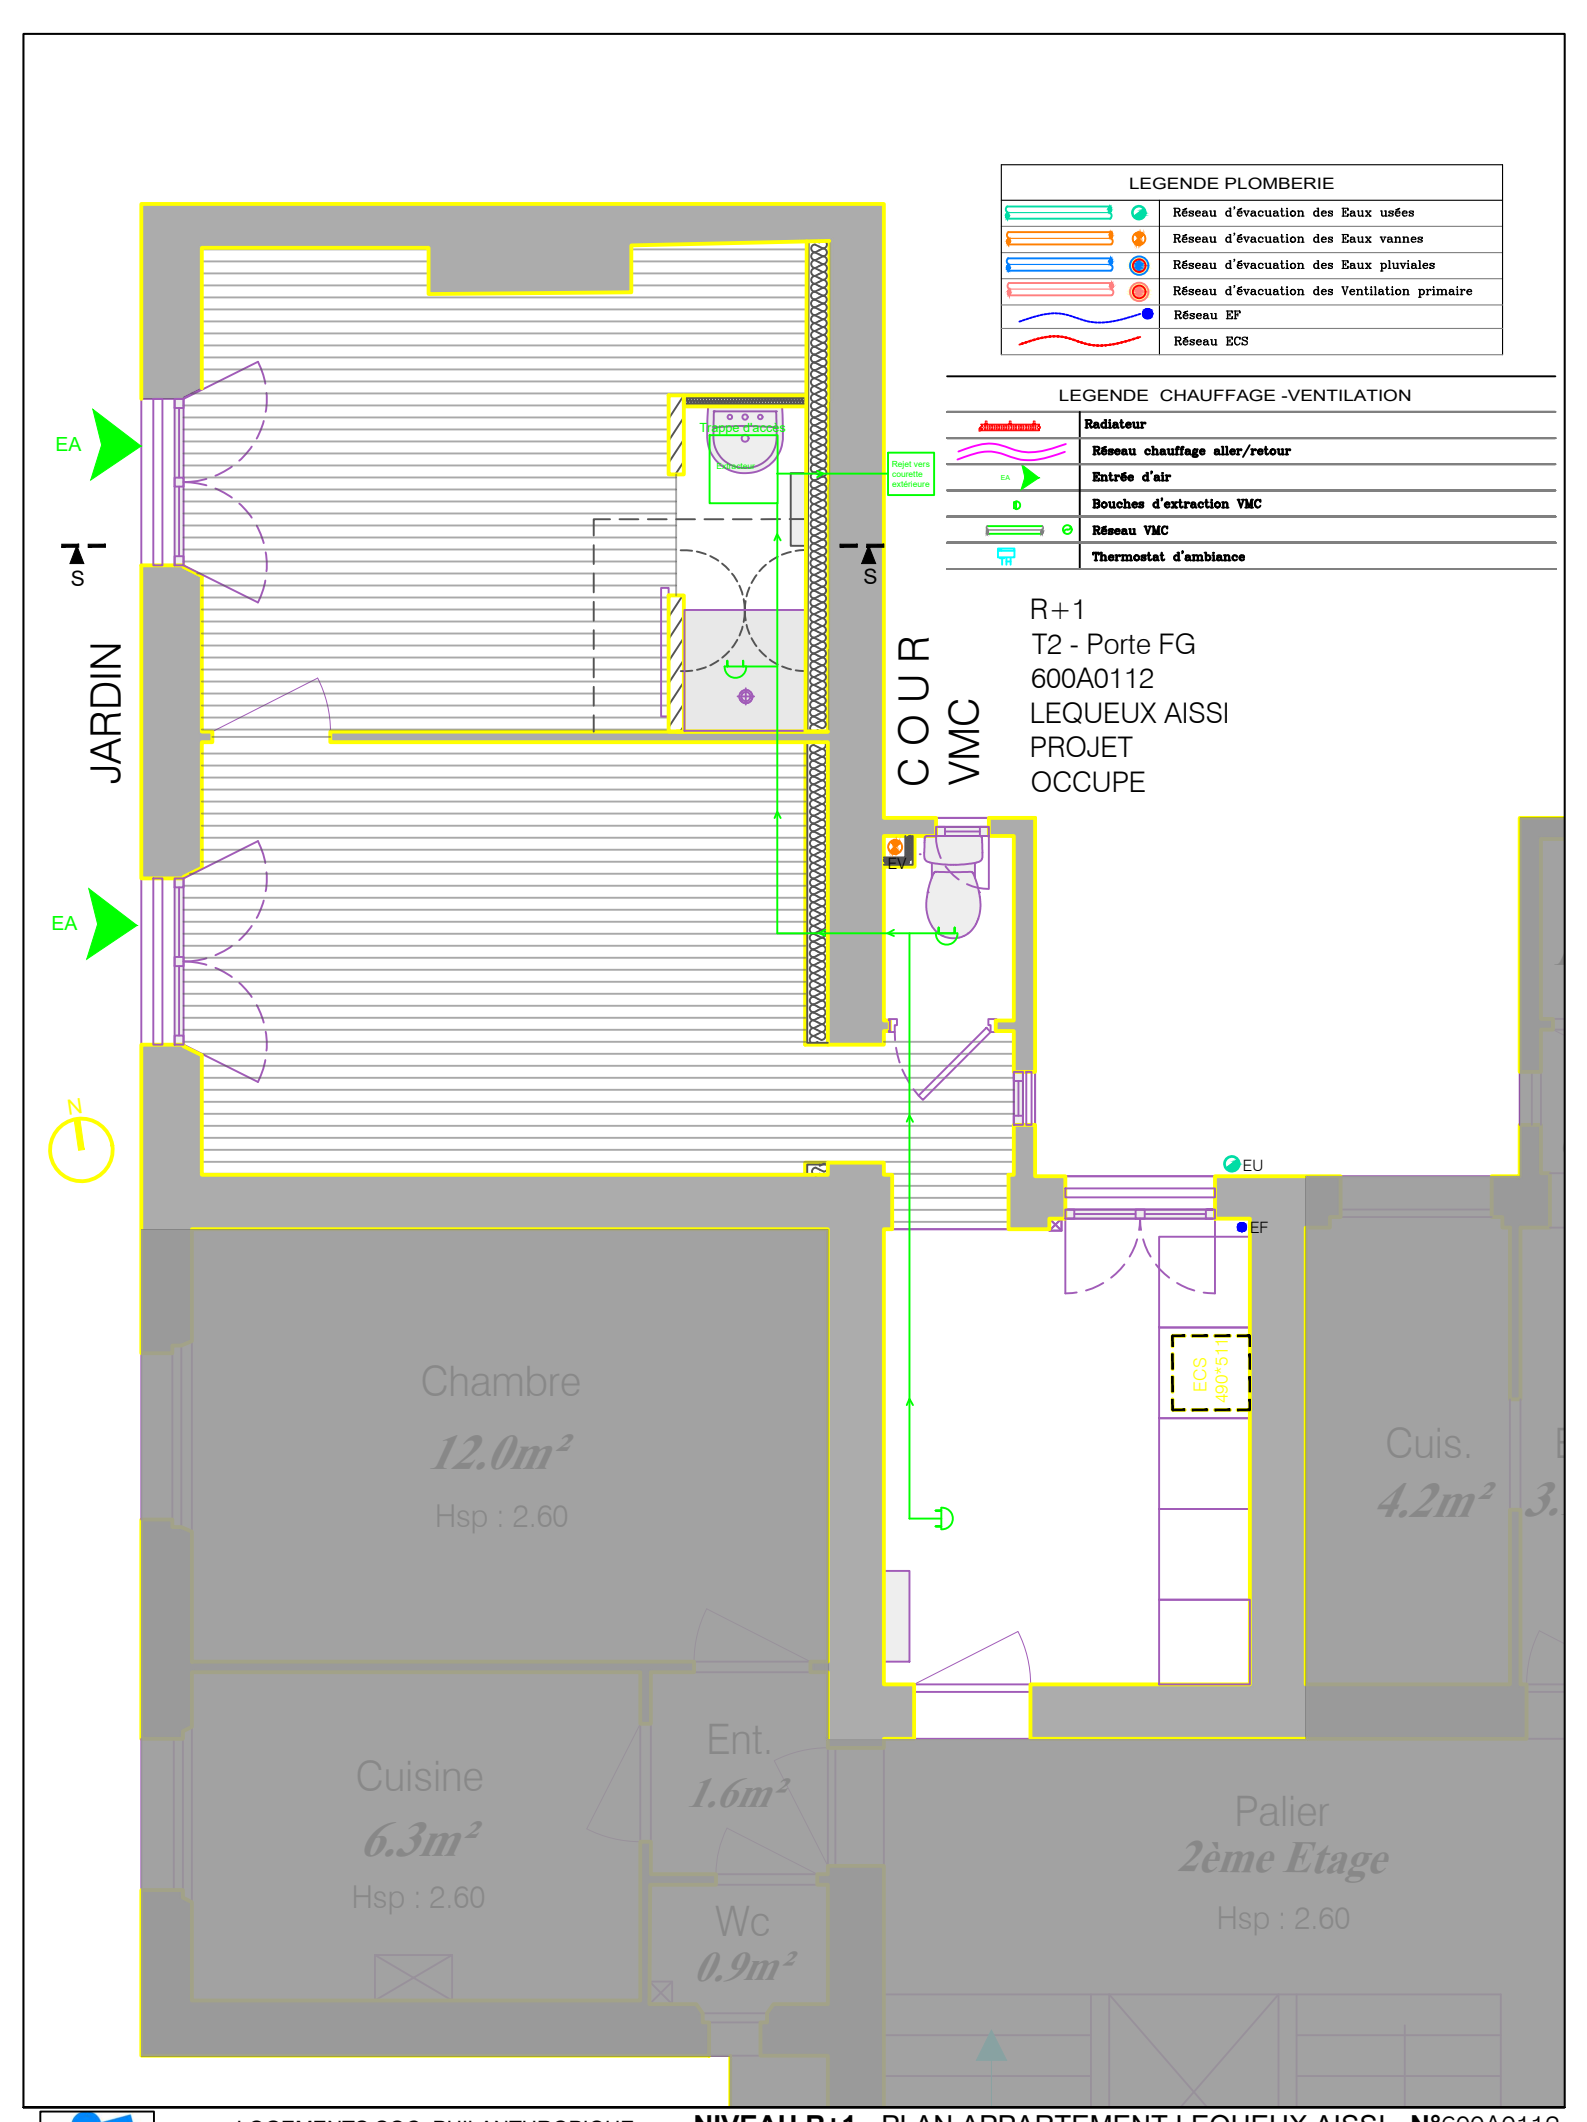

LOGEMENTS SOC. PHILANTHROPIQUE — **NIVEAU R+1** - PLAN APPARTEMENT LEQUEUX AISSI - **N°**600A0112

77 rue de **Clignancourt** 75018 Paris — PLAN DE PRINCIPE PLOMBERIE-VMC — ECHELLE : 1/50e — A4 — 16.05.2022

PHASE DCE — Indice :

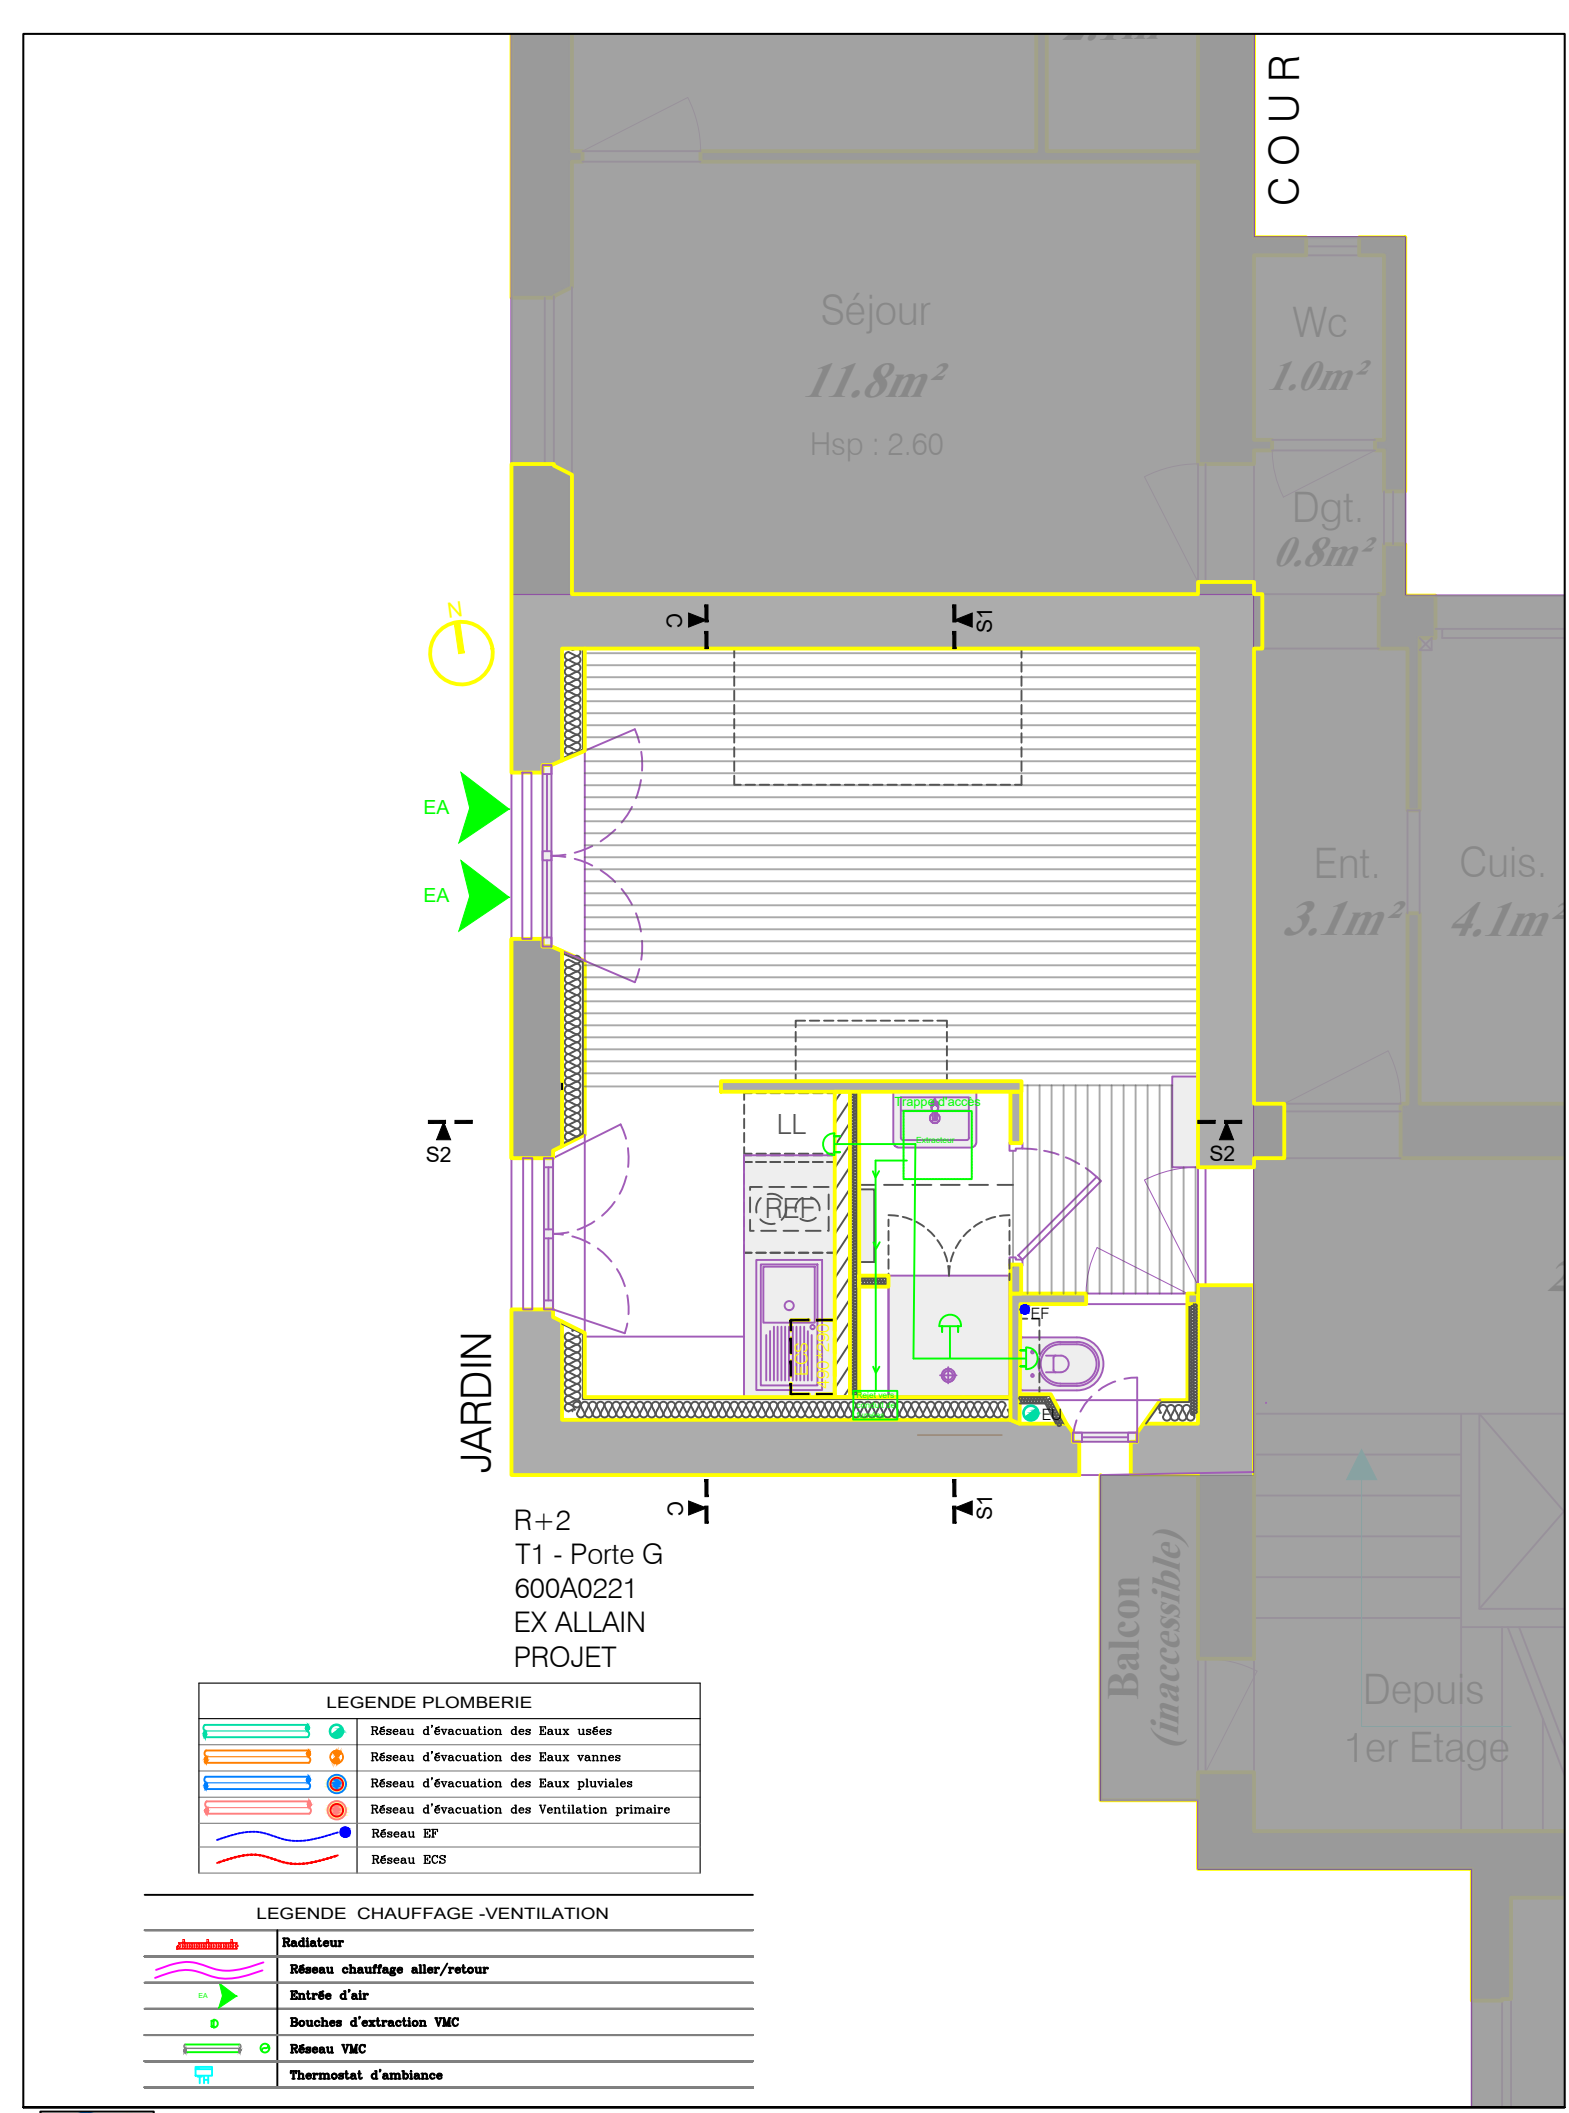

R+2
T1 - Porte G
600A0221
EX ALLAIN
PROJET

LEGENDE PLOMBERIE	
	Réseau d'évacuation des Eaux usées
	Réseau d'évacuation des Eaux vannes
	Réseau d'évacuation des Eaux pluviales
	Réseau d'évacuation des Ventilation primaire
	Réseau EF
	Réseau ECS

LEGENDE CHAUFFAGE -VENTILATION	
	Radiateur
	Réseau chauffage aller/retour
EA	Entrée d'air
D	Bouches d'extraction VMC
	Réseau VMC
TH	Thermostat d'ambiance

CADENCE

LOGEMENTS SOC. PHILANTHROPIQUE
77 rue de **Clignancourt** 75018 Paris

NIVEAU R+2 - PLAN APPARTEMENT EX ALLAIN - **N°**600A0221

PLAN DE PRINCIPE PLOMBERIE-VMC | ECHELLE : 1/50e | A4 | 16.05.2022

PHASE DCE | Indice :

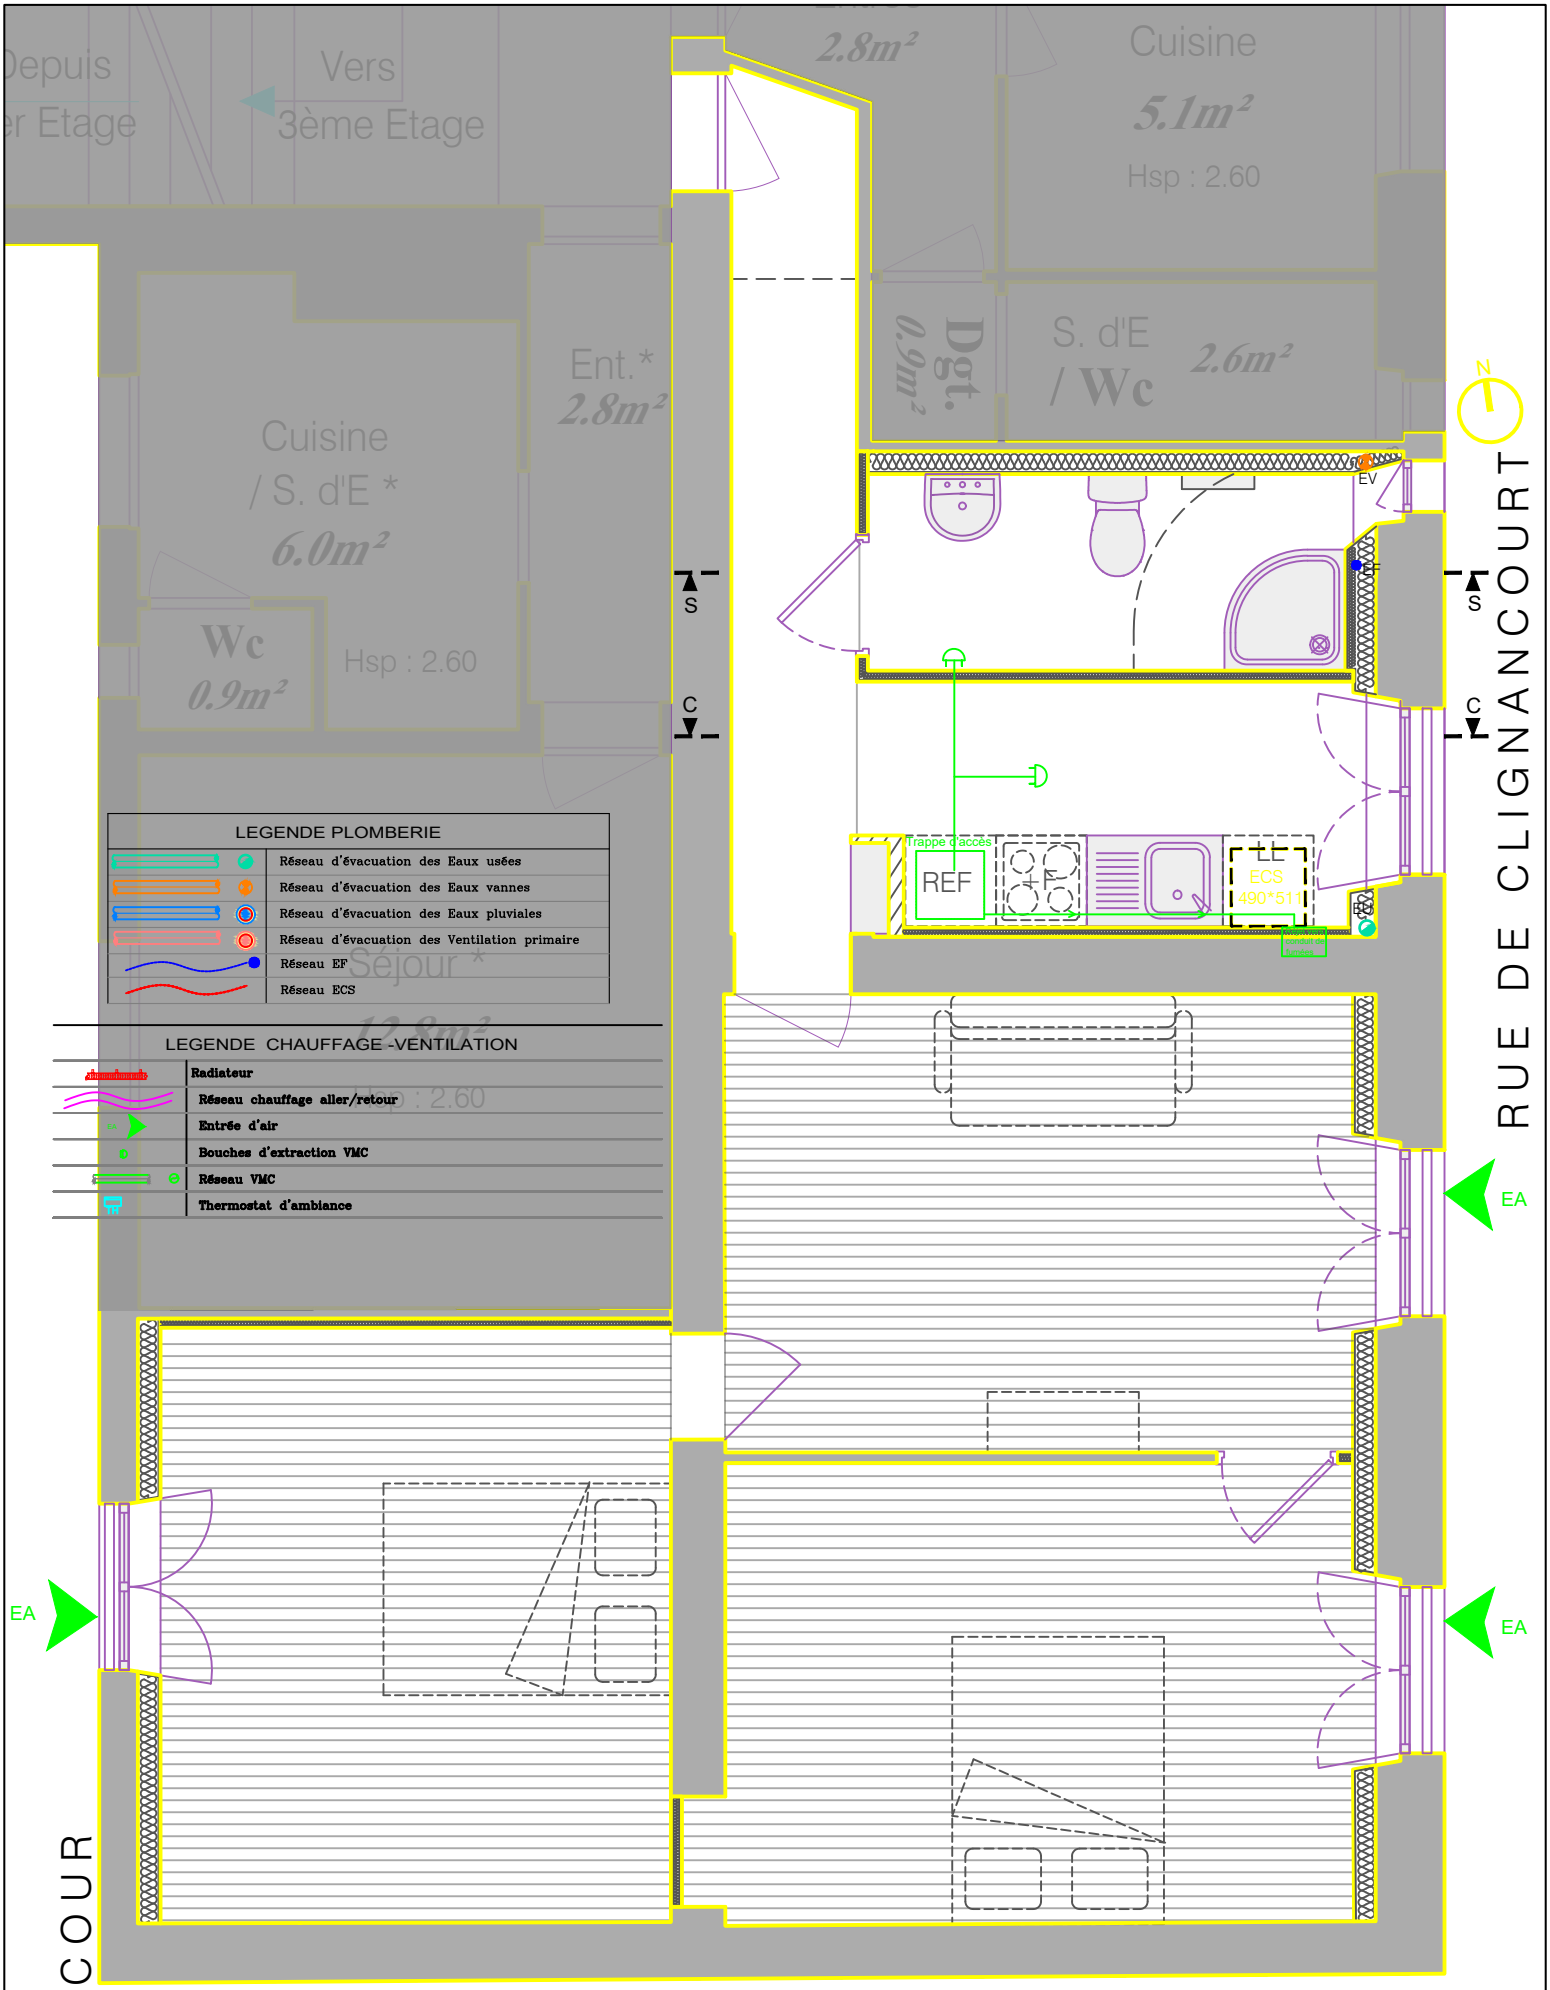

R+2 600A0225 EX FRIQUET - PROJET

T3 - Porte FD

LOGEMENTS SOC. PHILANTHROPIQUE — **NIVEAU R+2** - PLAN APPARTEMENT EX FRIQUET - **N°**600A0225

77 rue de **Clignancourt** 75018 Paris — PLAN DE PRINCIPE PLOMBERIE-VMC — ECHELLE : 1/50e — A4 — 16.05.2022

PHASE DCE — Indice :

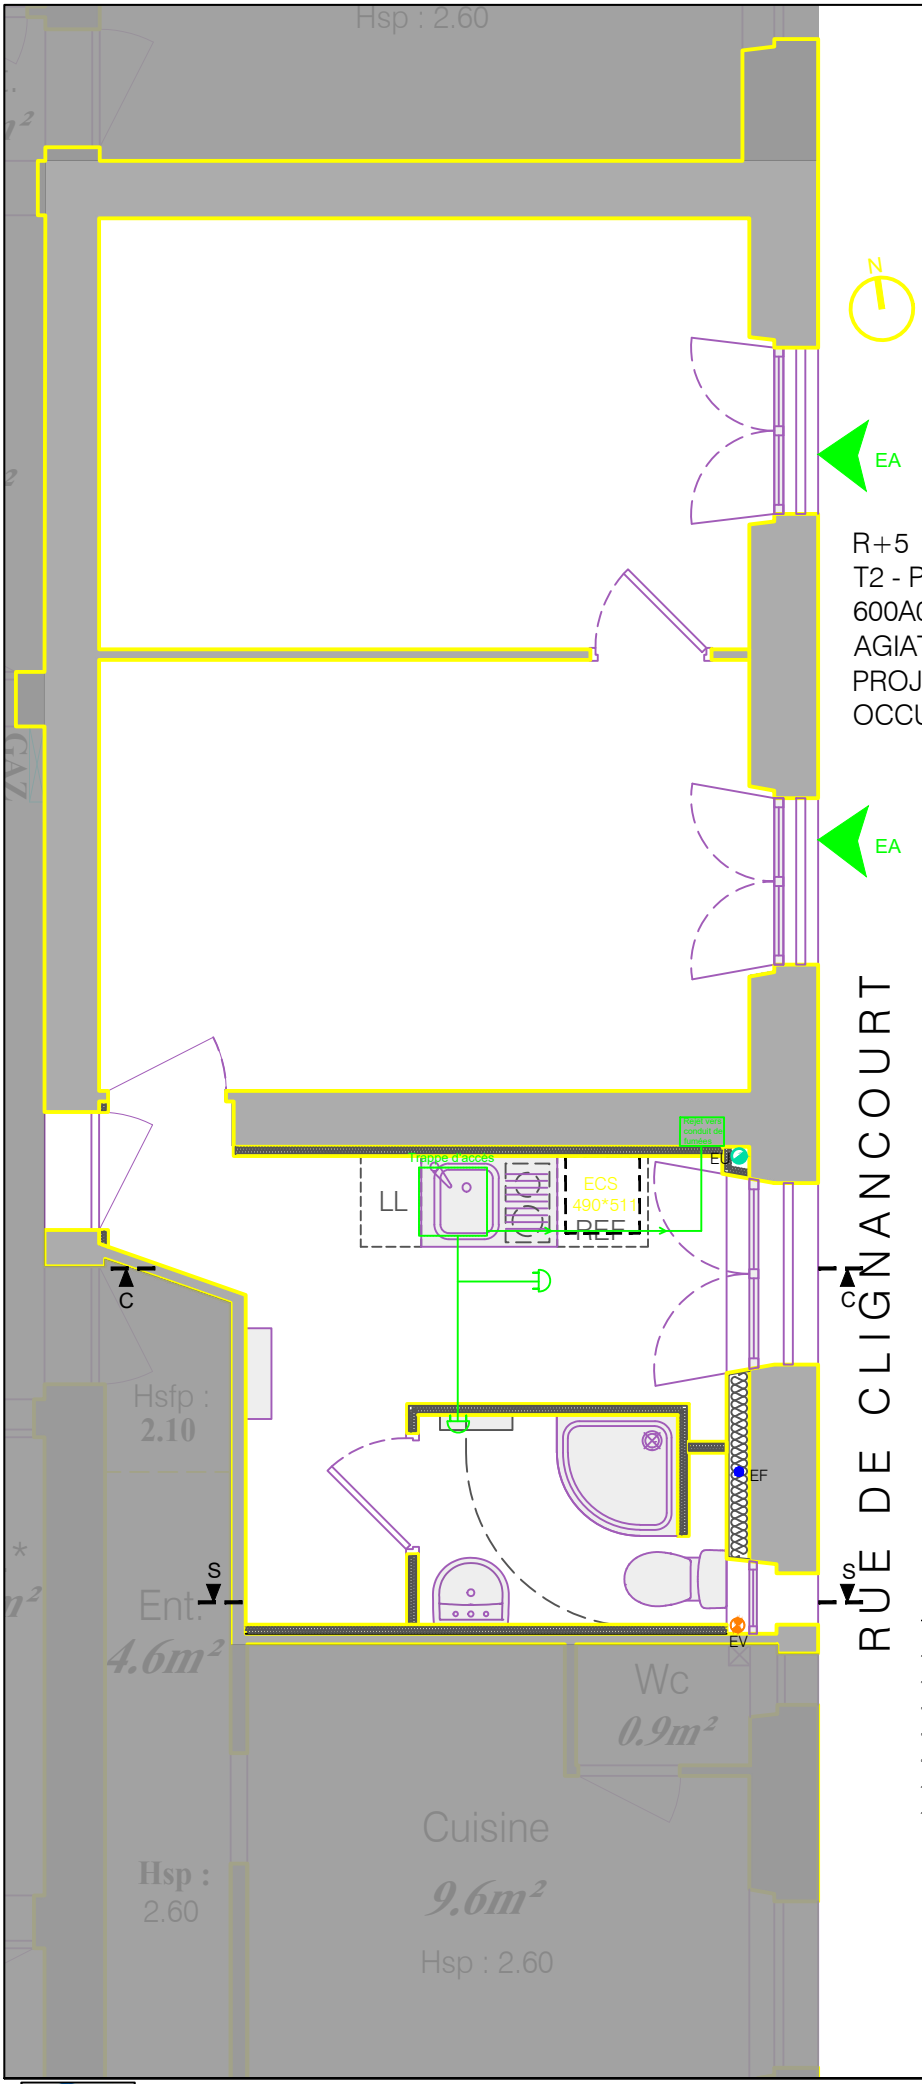

LEGENDE PLOMBERIE	
	Réseau d'évacuation des Eaux usées
	Réseau d'évacuation des Eaux vannes
	Réseau d'évacuation des Eaux pluviales
	Réseau d'évacuation des Ventilation primaire
	Réseau EF
	Réseau ECS

LEGENDE CHAUFFAGE -VENTILATION	
	Radiateur
	Réseau chauffage aller/retour
EA	Entrée d'air
	Bouches d'extraction VMC
	Réseau VMC
TH	Thermostat d'ambiance

LOGEMENTS SOC. PHILANTHROPIQUE

77 rue de **Clignancourt** 75018 Paris

NIVEAU R+5 - PLAN APPARTEMENT AGIATO - **N°**600A0554

PLAN DE PRINCIPE PLOMBERIE-VMC

ECHELLE : 1/50e

A4

16.05.2022

PHASE DCE

Indice :

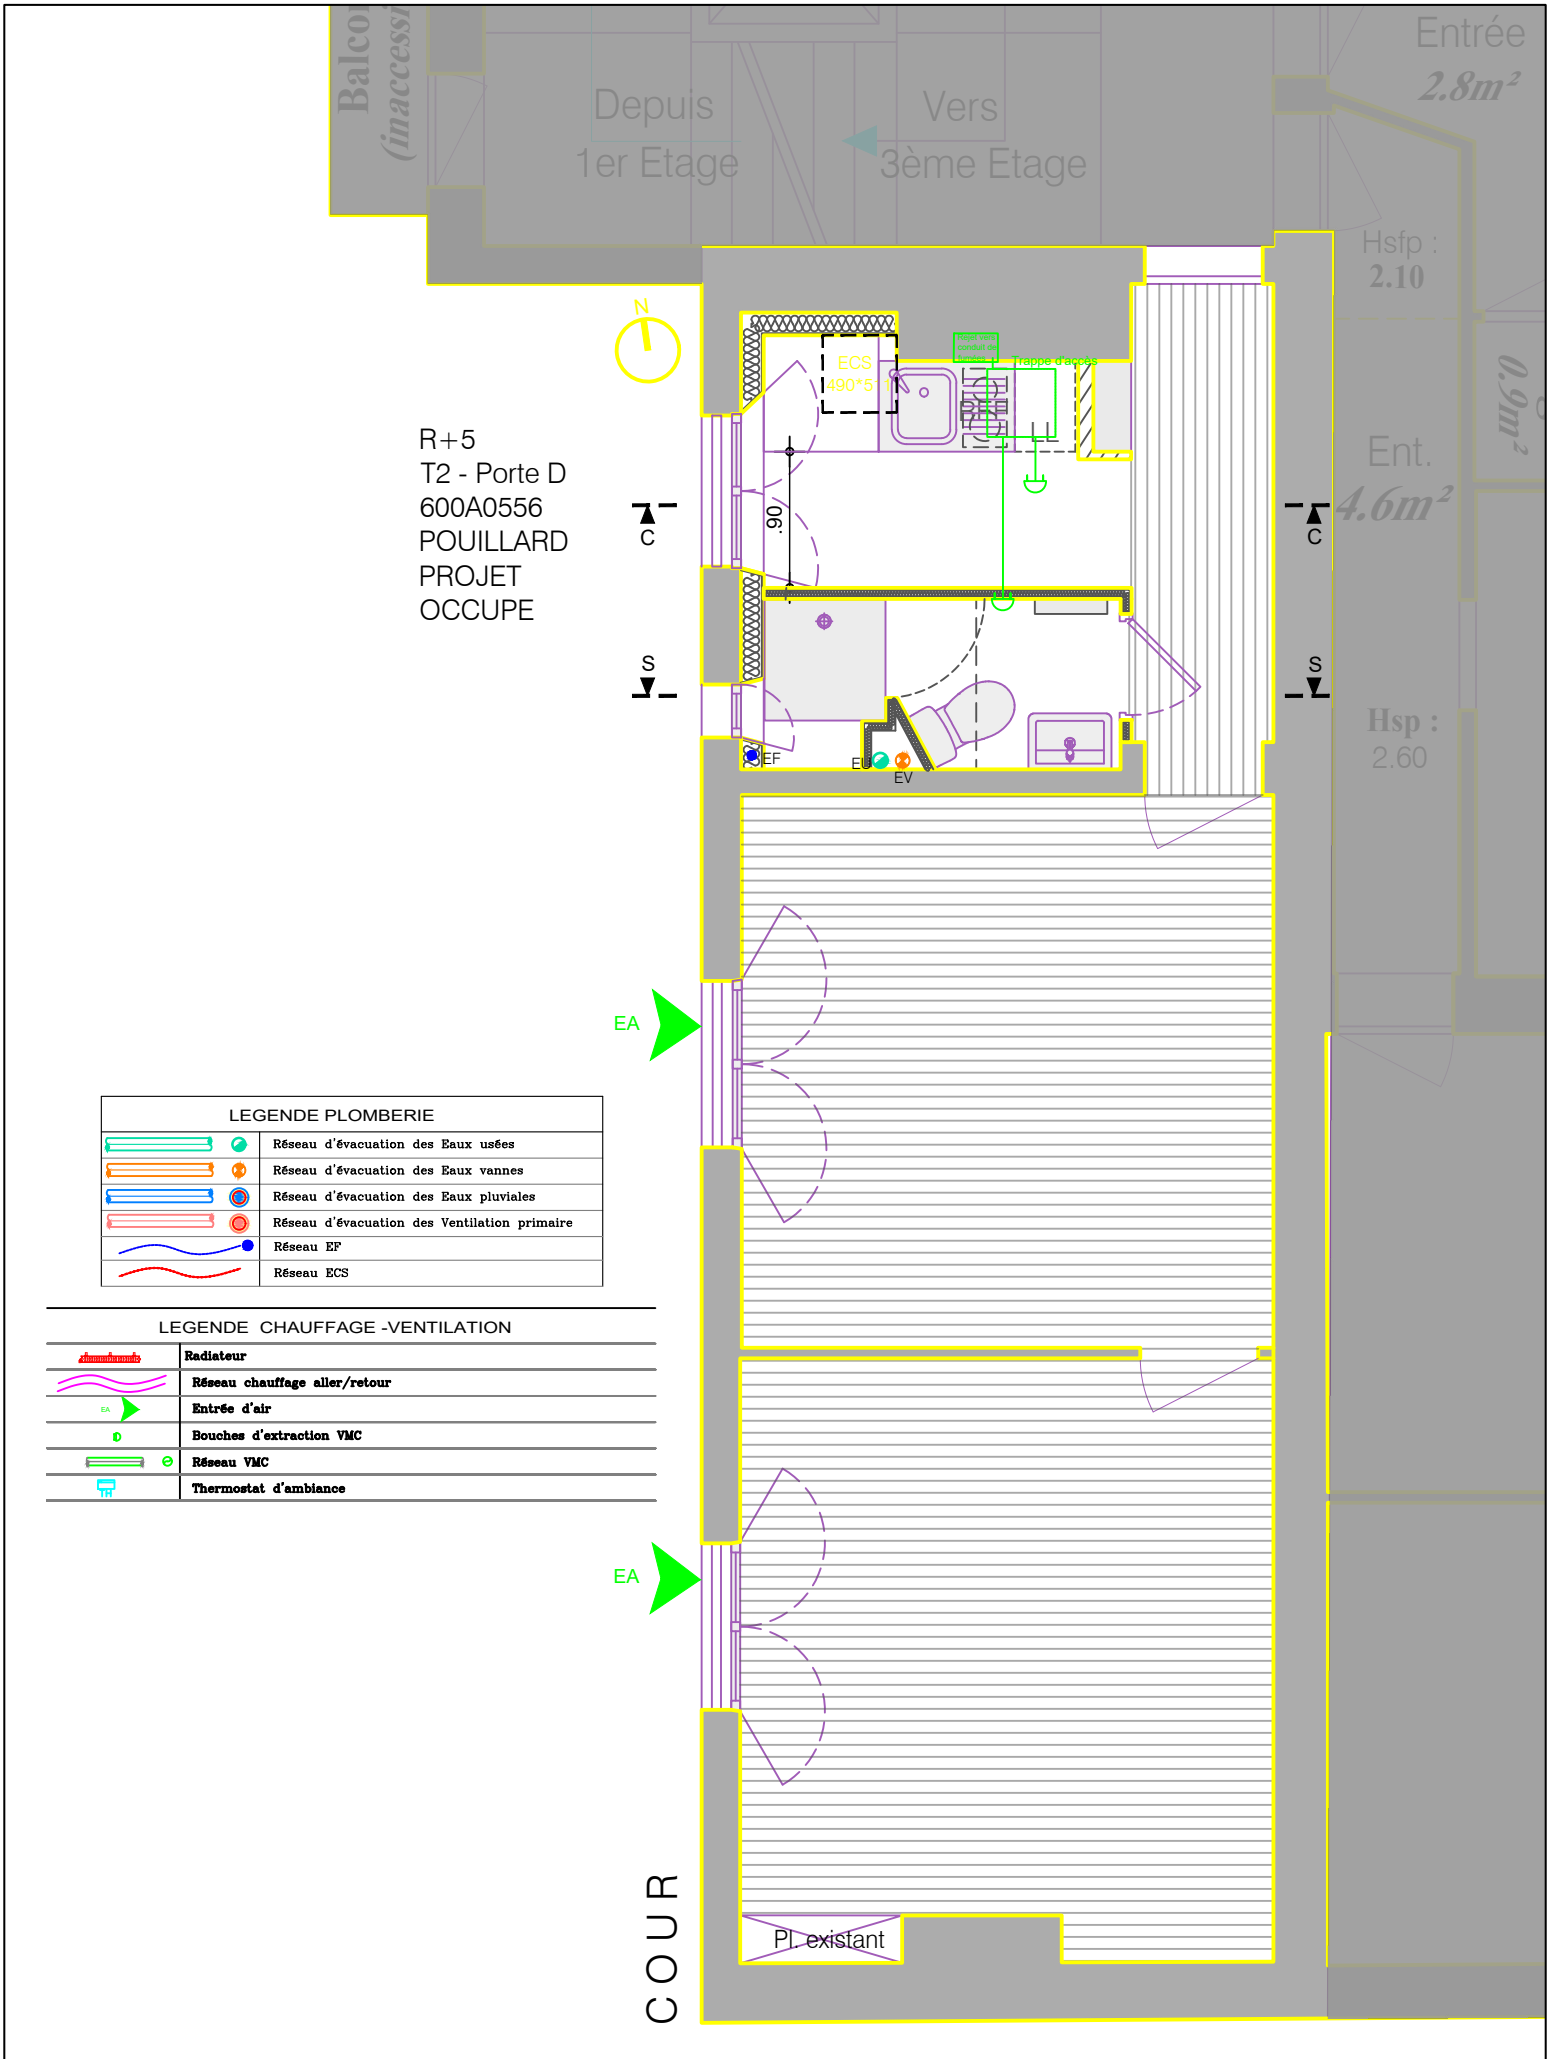

LEGENDE PLOMBERIE	
	Réseau d'évacuation des Eaux usées
	Réseau d'évacuation des Eaux vannes
	Réseau d'évacuation des Eaux pluviales
	Réseau d'évacuation des Ventilation primaire
	Réseau EF
	Réseau ECS

LEGENDE CHAUFFAGE -VENTILATION	
	Radiateur
	Réseau chauffage aller/retour
EA	**Entrée d'air**
D	**Bouches d'extraction VMC**
	Réseau VMC
TH	**Thermostat d'ambiance**

CADENCE

LOGEMENTS SOC. PHILANTHROPIQUE — **NIVEAU R+5** - PLAN APPARTEMENT POUILLARD - **N°**600A0556

77 rue de **Clignancourt** 75018 Paris — PLAN DE PRINCIPE PLOMBERIE-VMC — ECHELLE : 1/50e — A4 — 16.05.2022

PHASE DCE — Indice :