

LEGENDE

Périmètre d'intervention
du projet


Structure existante

Cloisons existantes

Cloisons nouvelles BA13

Revêtement de sol
nouveau sol souple

Revêtement de sol
nouveau carrelage 300*300

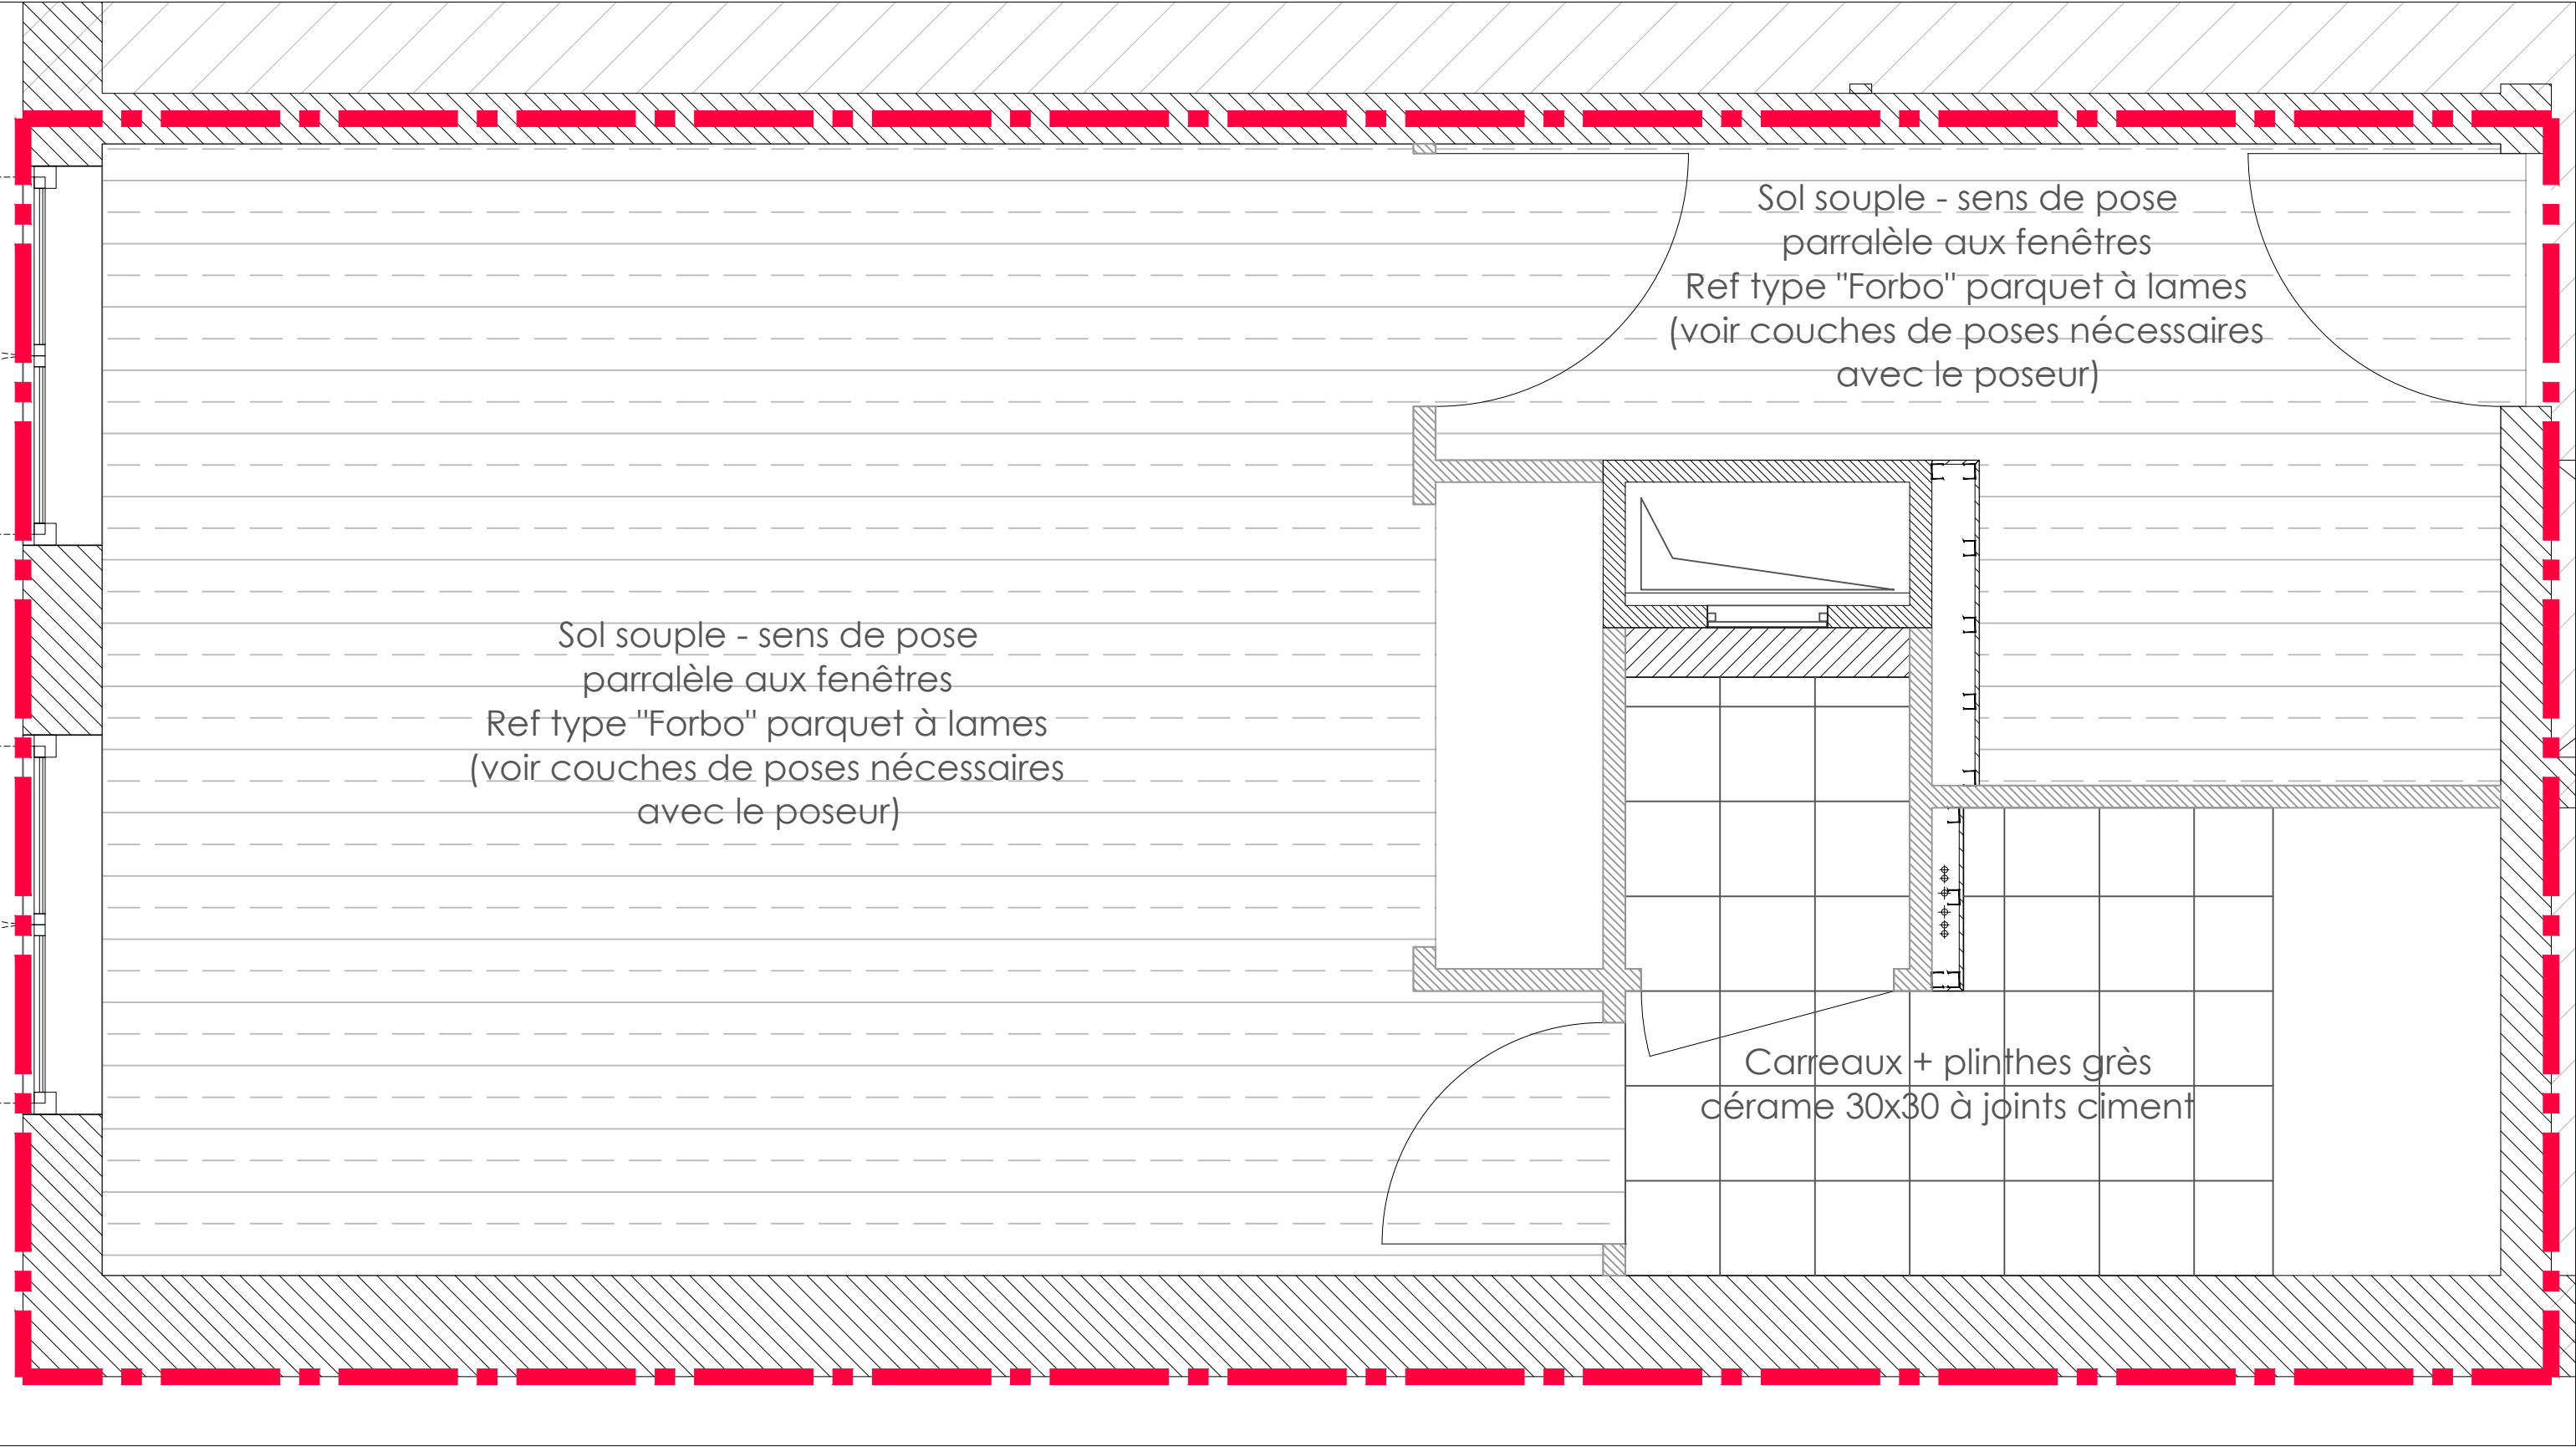

IMPORTANT : LES COTES SONT DONNÉES A TITRE INDICATIF - IL EST DE LA RESPONSABILITÉ DE L'ENTREPRISE DE VÉRIFIER L'EXACTITUDE DE CES DERNIÈRES SUR PLACE / PLANS BASÉS SUR DOE DE AR2 ARCHITECTES EN DATE DU 06-07-1989 ET TRANSMIS A LA MOE LE 30-05-2018

MÂTRISE D'OUVRAGE :	UTILISATEURS :	ARCHITECTE MANDATAIRE :
SOCIETE PHILANTHROPIQUE	FOYER DES FEUILLANTINES	ATELIER BETHGNIES
15, rue de Bellechasse - 75005 Paris	12, rue des Feuillantines - 75005 Paris	244, rue de Charenton - 75012 Paris

STUDIOS - NOMENCLATURE SOLS

DATE :	04-09-2018	PHASE :	PRO	N°PLAN :	304
FICHER :	2018 10 31_feuillantines_acc_1p_2p.dwg	ECHELLE :	1-20°	INDICE :	DOC. INITIAL

- Restructuration de 10 logements étudiants / jeunes travailleurs et de l'accueil du foyer des Feuillantines -

LEGENDE

Périmètre d'intervention
du projet


Structure existante

Cloisons existantes

Cloisons nouvelles BA13

Faux-plafond en BA13 hydro

Lumières nouveaux

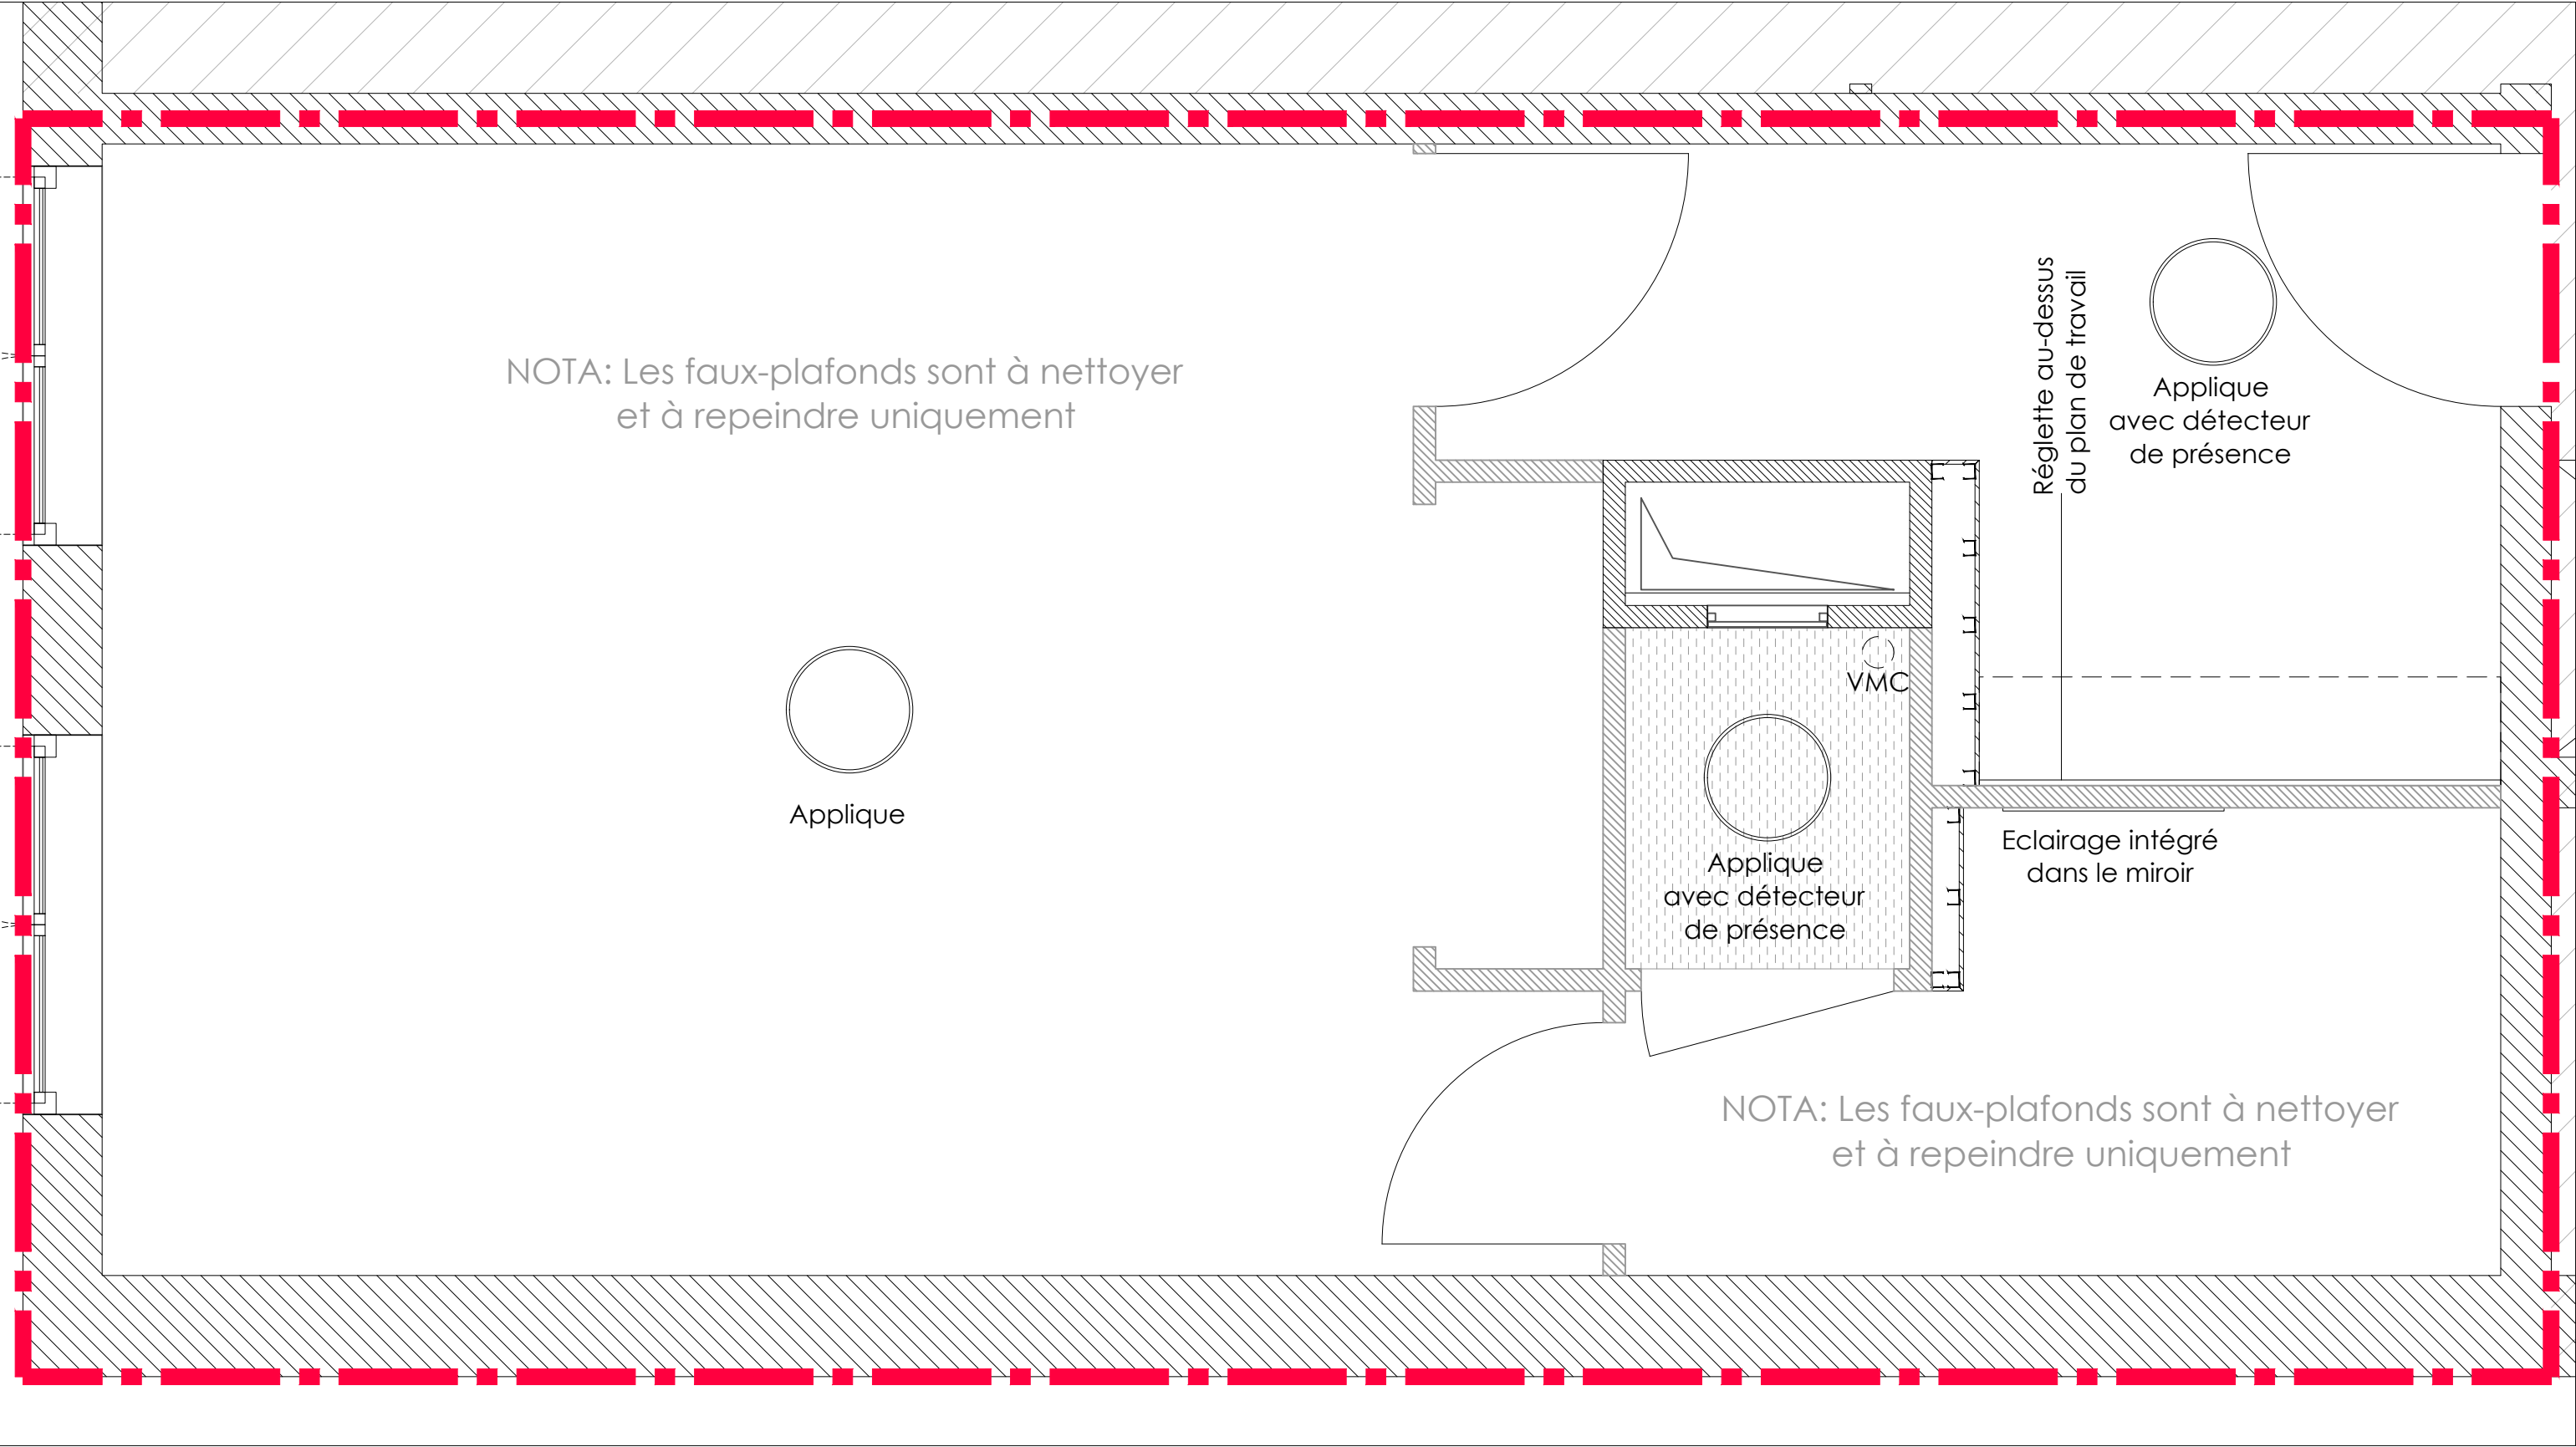

IMPORTANT : LES COTES SONT DONNÉES A TITRE INDICATIF - IL EST DE LA RESPONSABILITÉ DE L'ENTREPRISE DE VÉRIFIER L'EXACTITUDE DE CES DERNIÈRES SUR PLACE / PLANS BASÉS SUR DOE DE AR2 ARCHITECTES EN DATE DU 06-07-1989 ET TRANSMIS A LA MOE LE 30-05-2018

MÂTRISE D'OUVRAGE :	UTILISATEURS :	ARCHITECTE MANDATAIRE :
SOCIETE PHILANTHROPIQUE	FOYER DES FEUILLANTINES	ATELIER BETHGNIES
15, rue de Bellechasse - 75005 Paris	12, rue des Feuillantines - 75005 Paris	244, rue de Charenton - 75012 Paris

STUDIOS - NOMENCLATURE FAUX-PLAFONDS

DATE :	04-09-2018	PHASE :	PRO	N°PLAN :	303
FICHER :	2018 10 31_feuillantines_acc_1p_2p.dwg	ECHELLE :	1-20°	INDICE :	DOC. INITAL

- Restructuration de 10 logements étudiants / jeunes travailleurs et de l'accueil du foyer des Feuillantines -

LEGENDE

Périmètre d'intervention du projet

Structure existante


Cloisons existantes

Cloisons nouvelles BA13

PC et appareillages d'éclairage existants

Mobilier nouveau stratifié bois

Miroirs

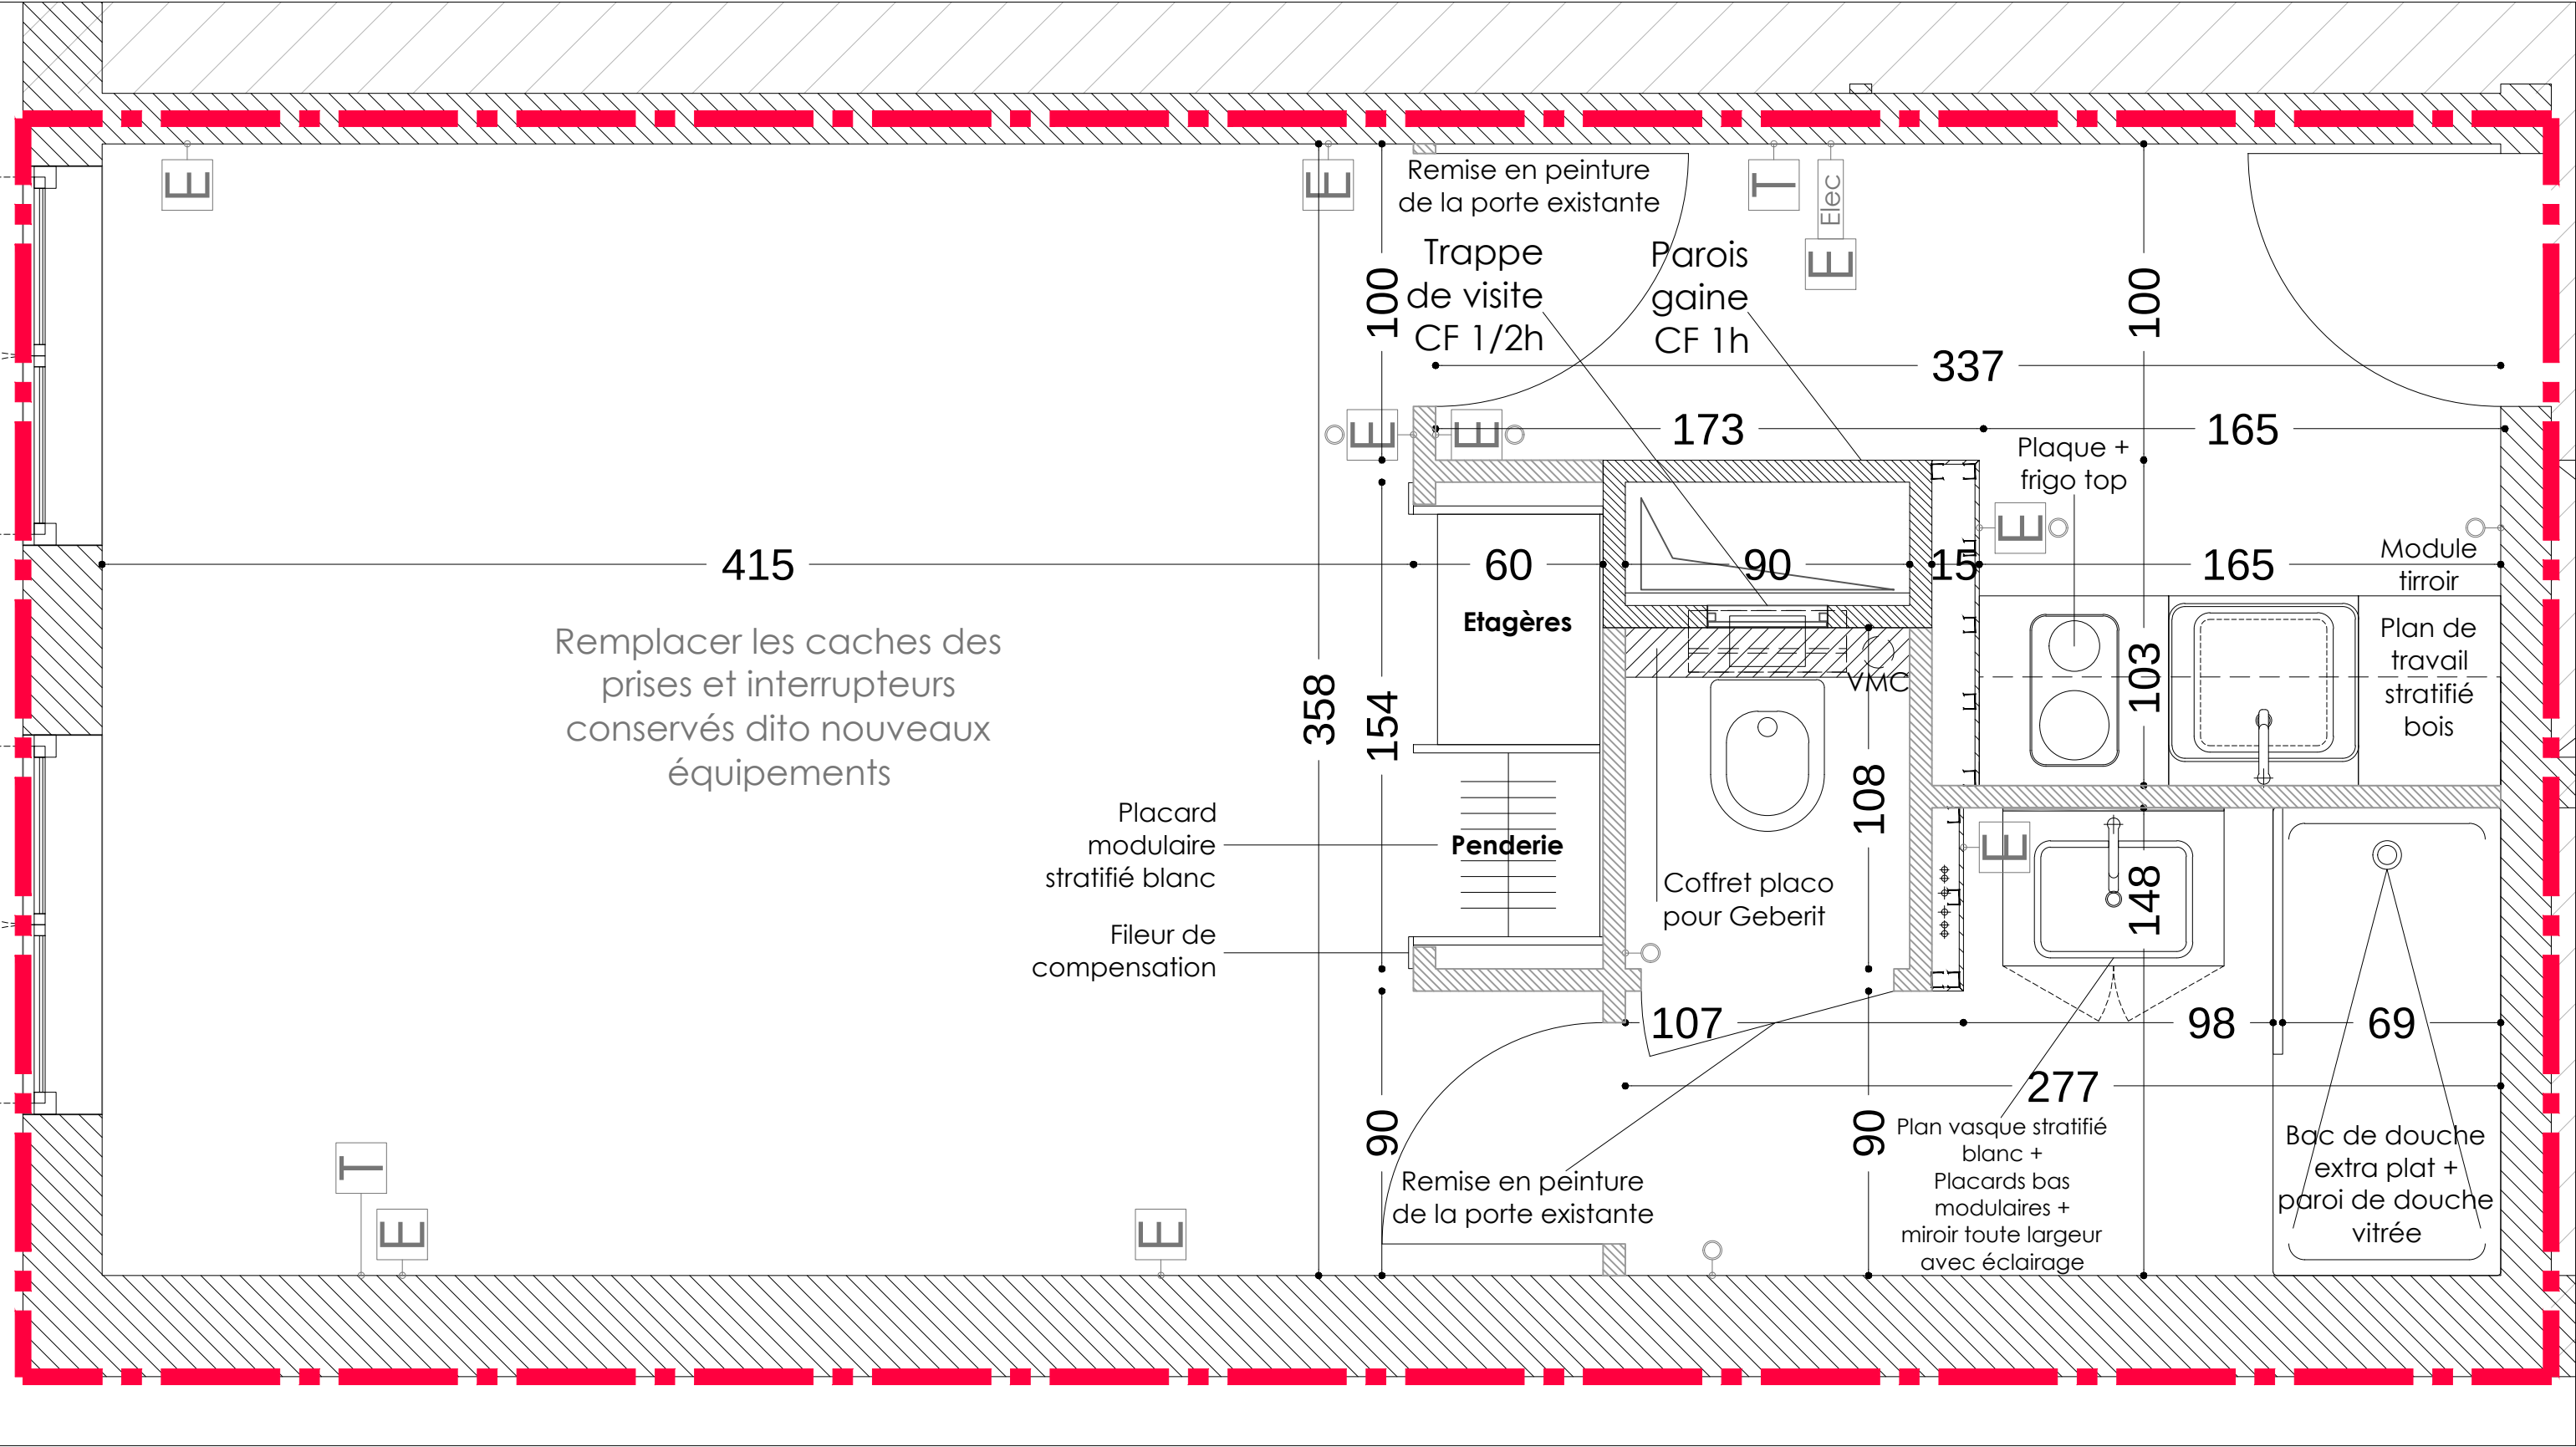

IMPORTANT : LES COTES SONT DONNÉES A TITRE INDICATIF - IL EST DE LA RESPONSABILITÉ DE L'ENTREPRISE DE VÉRIFIER L'EXACTITUDE DE CES DERNIÈRES SUR PLACE / PLANS BASÉS SUR DOE DE AR2 ARCHITECTES EN DATE DU 06-07-1989 ET TRANSMIS A LA MOE LE 30-05-2018





MÂTRISE D'OUVRAGE :	UTILISATEURS :	ARCHITECTE MANDATAIRE :
SOCIÉTÉ PHILANTHROPIQUE	FOYER DES FEUILLANTINES	ATELIER BETHGNIES
15, rue de Bellechasse - 75005 Paris	12, rue des Feuillantines - 75005 Paris	244, rue de Charenton - 75012 Paris

STUDIOS - AMENAGEMENTS

DATE :	04-09-2018	PHASE :	PRO	N°PLAN :	302-1
FICHER :	2018 10 31_feuillantines_acc_1p_2p.dwg	ECHELLE :	1-20°	INDICE :	DOC. INITAL

- Restructuration de 10 logements étudiants / jeunes travailleurs et de l'accueil du foyer des Feuillantines -

LEGENDE

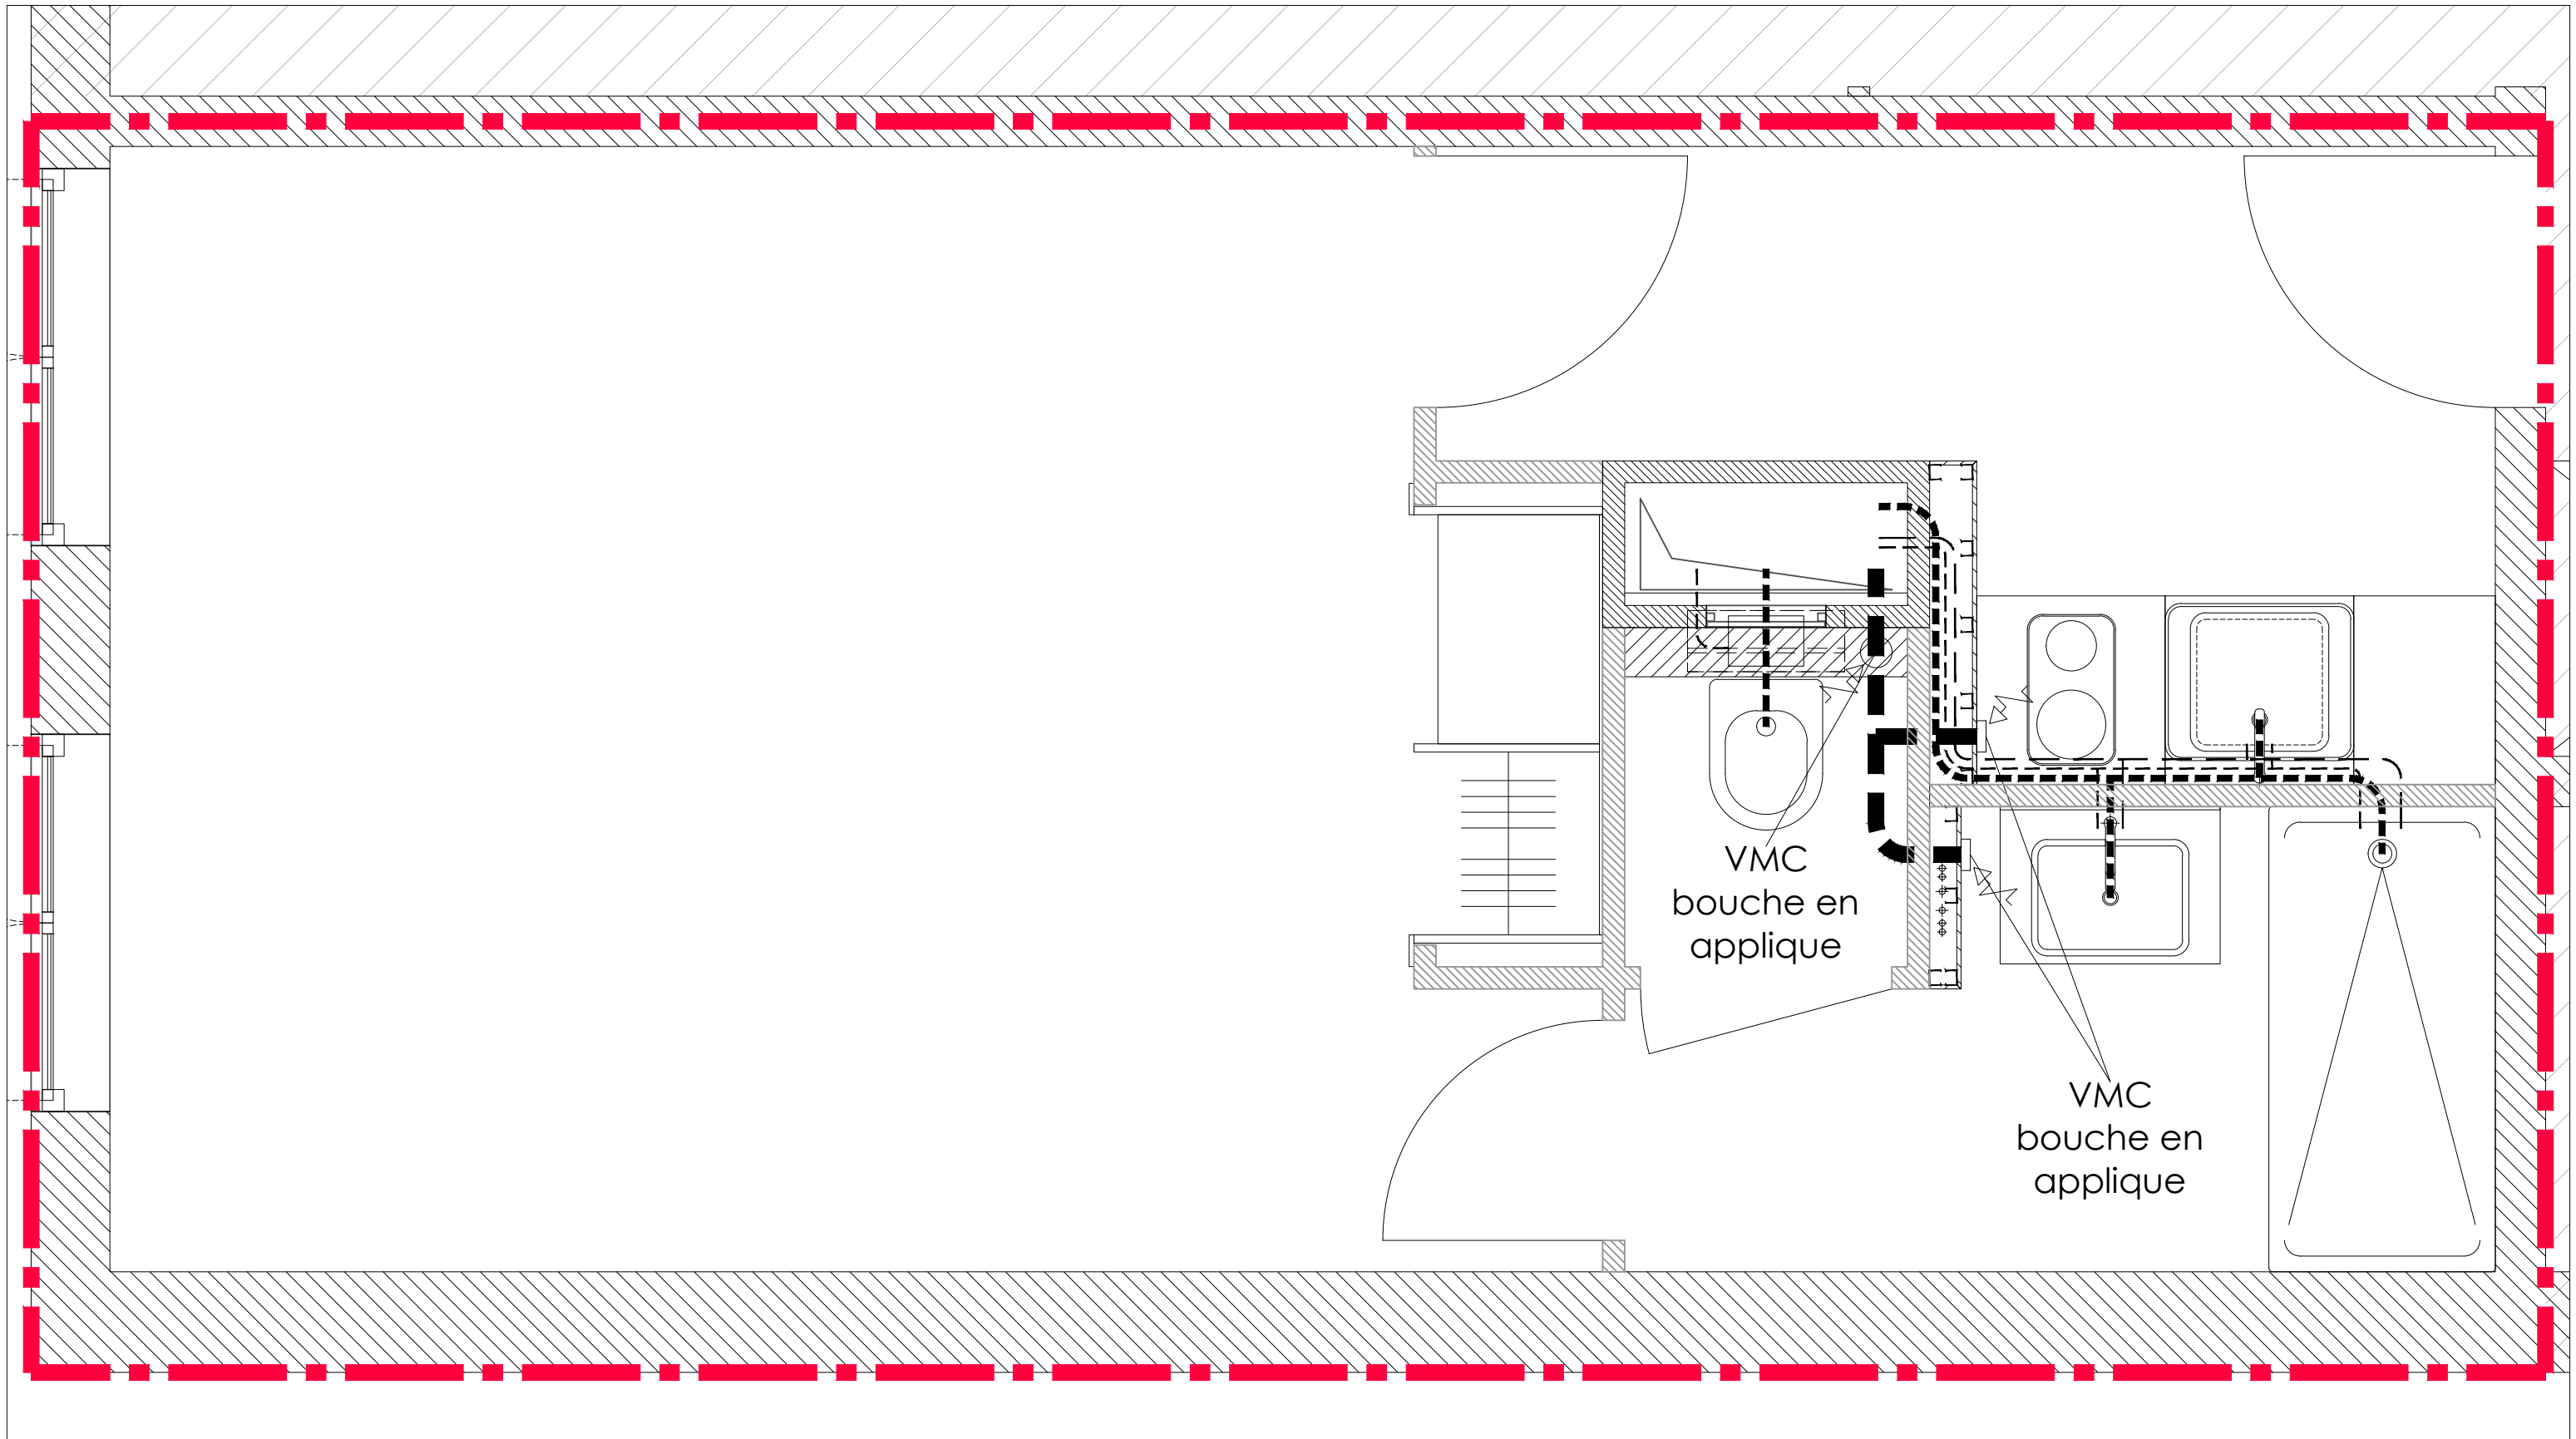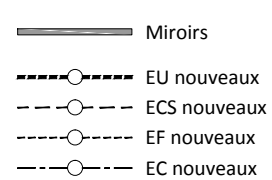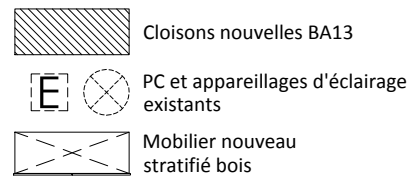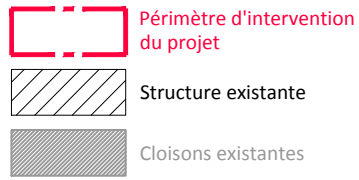

IMPORTANT : LES COTES SONT DONNÉES A TITRE INDICATIF - IL EST DE LA RESPONSABILITÉ DE L'ENTREPRISE DE VÉRIFIER L'EXACTITUDE DE CES DERNIÈRES SUR PLACE / PLANS BASÉS SUR DOE DE AR2 ARCHITECTES EN DATE DU 06-07-1989 ET TRANSMIS A LA MOE LE 30-05-2018

MAÎTRISE D'OUVRAGE : SOCIÉTÉ PHILANTHROPIQUE 15, rue de Bellechasse - 75005 Paris	UTILISATEURS : FOYER DES FEUILLANTINES 12, rue des Feuillantines - 75005 Paris	ARCHITECTE MANDATAIRE : ATELIER BETHGNIES 244, rue de Charenton - 75012 Paris	STUDIOS - AMÉNAGEMENTS PASSAGE DES RESEAUX	DATE : 04-09-2018	PHASE : PRO	N°PLAN : 302-2
				FICHER : 2018_10_31_feuillantines_acc_1p_2p.dwg	ECHELLE : 1-20°	INDICE : DOC. INITIAL
- Restructuration de 10 logements étudiants / jeunes travailleurs et de l'accueil du foyer des Feuillantines -						

LEGENDE

Périmètre d'intervention du projet

Structure existante

Cloisons existantes

Cloisons déposées

Sols déposés

E


PC et appareillages d'éclairage existants déposés

EU existants déposés

ECS existants déposés

EF existants déposés

EC existants déposés

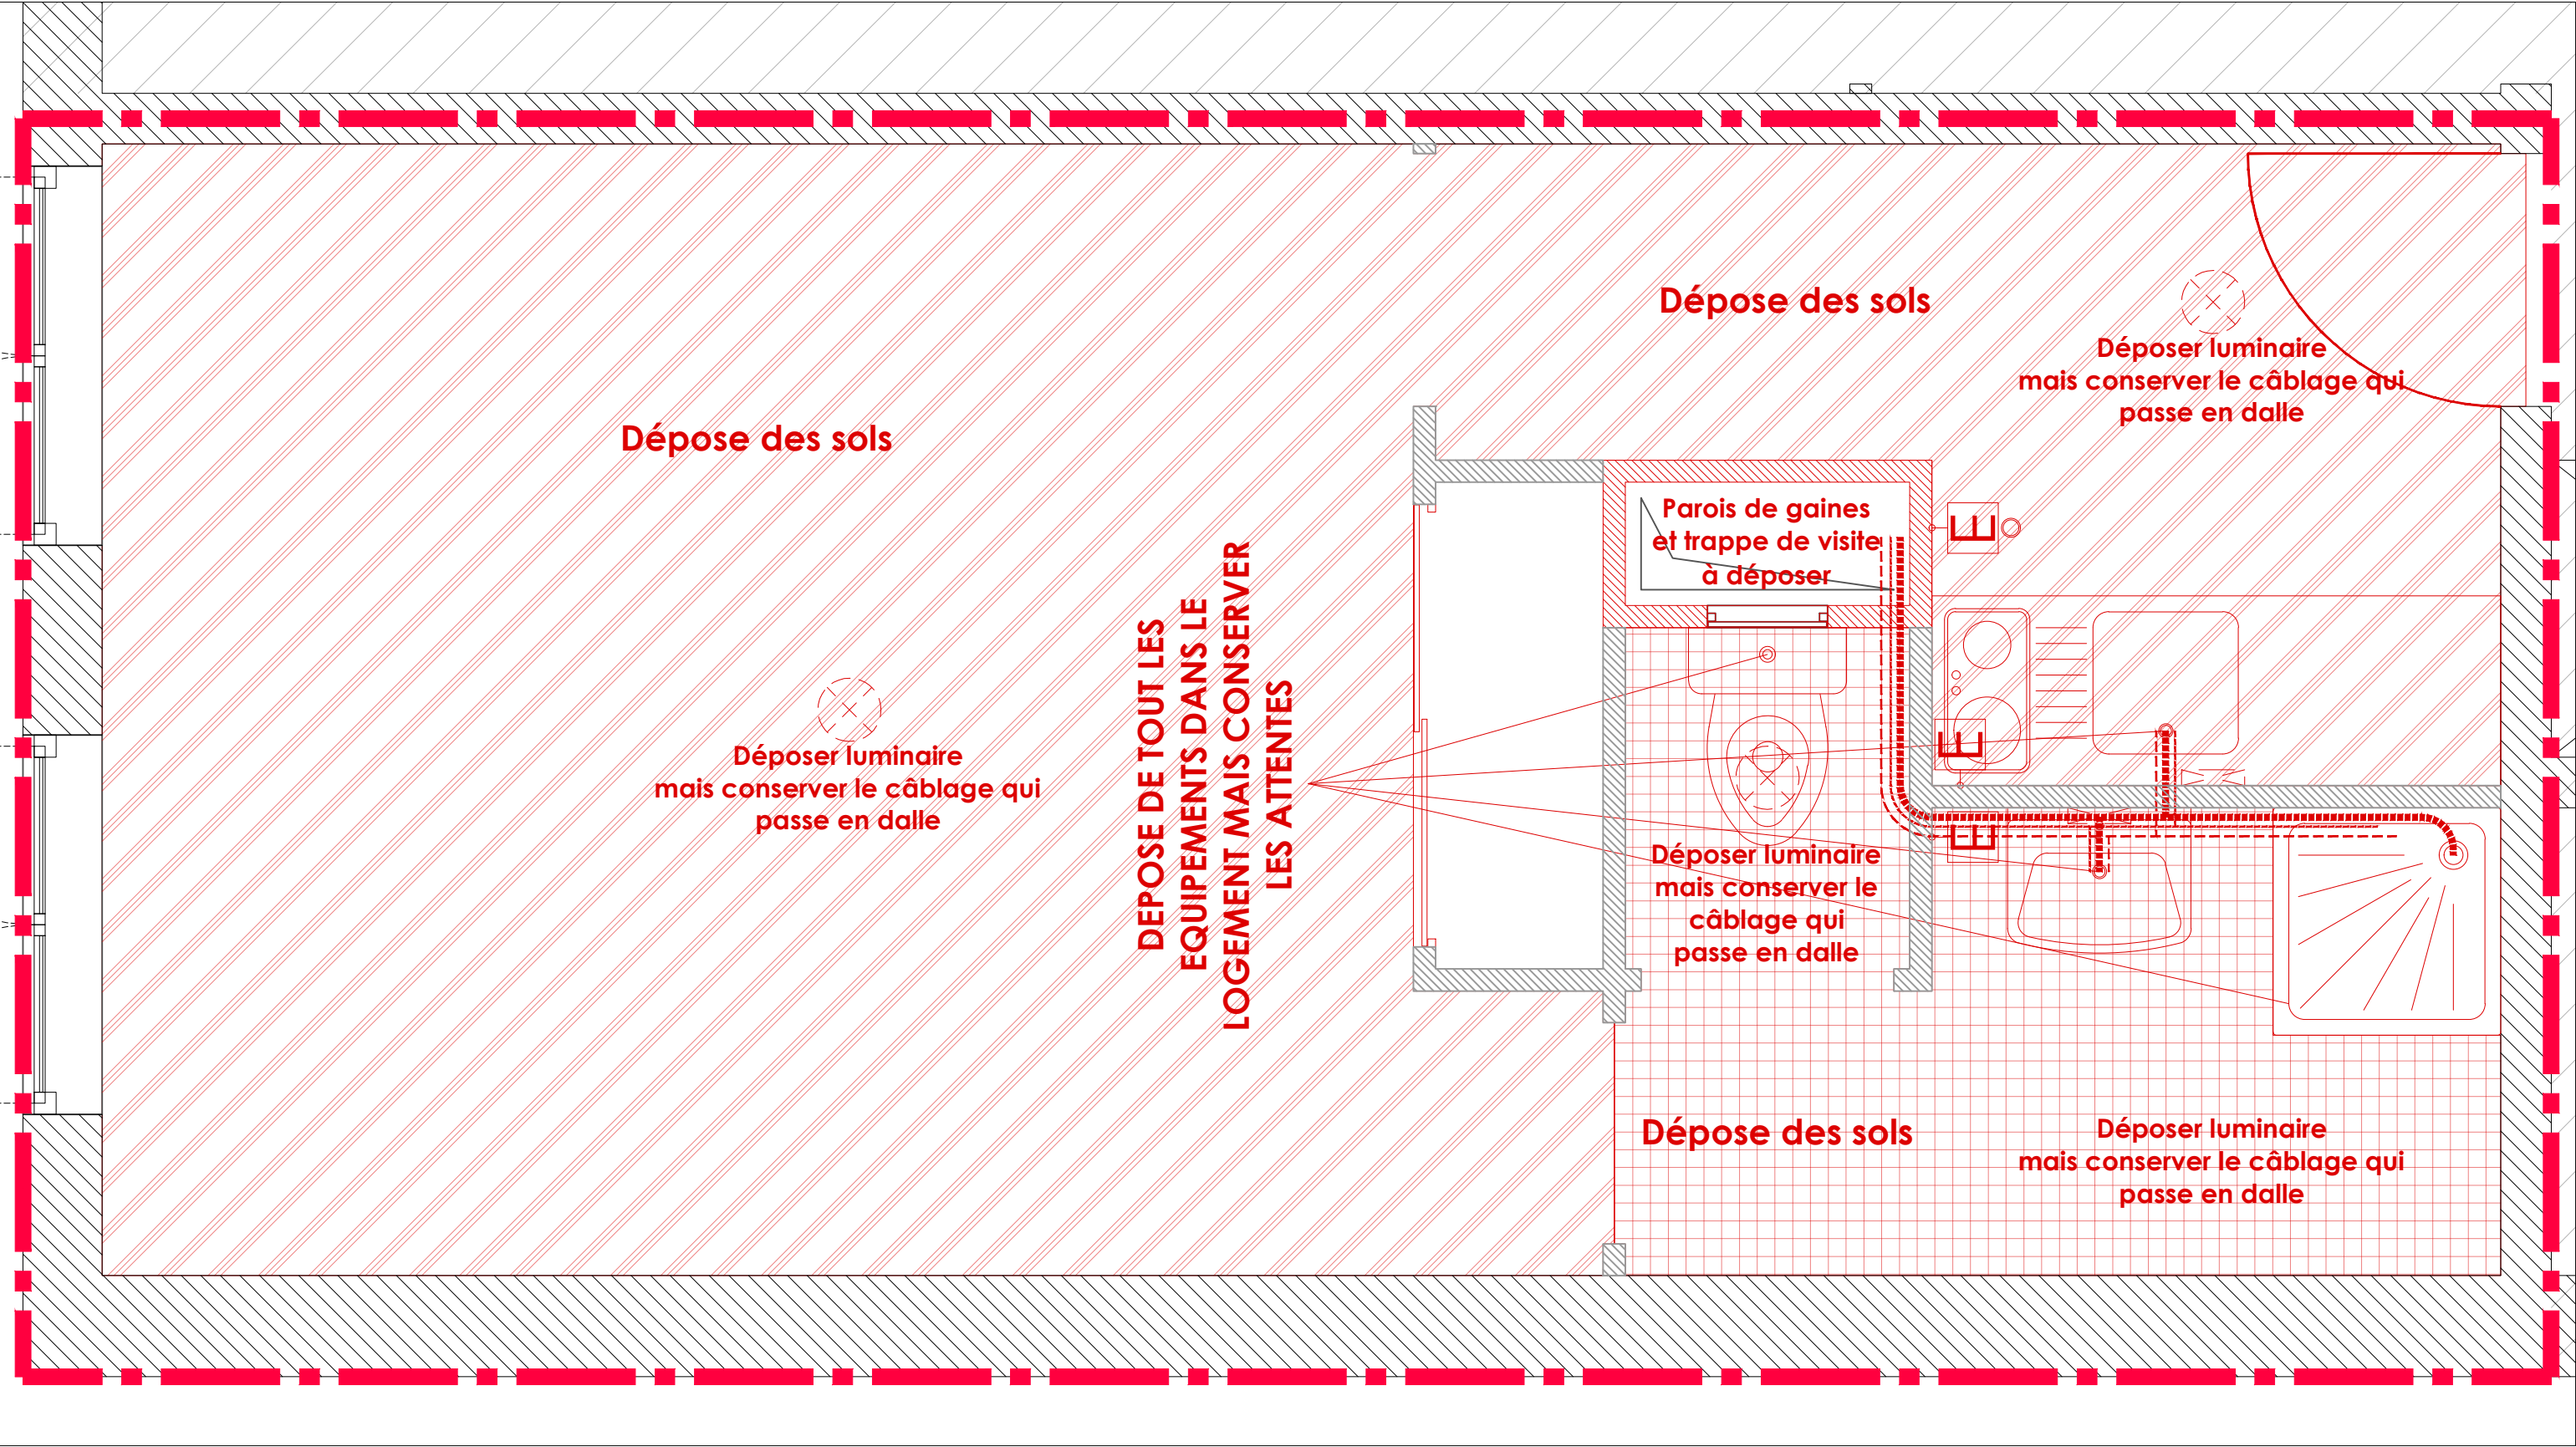

IMPORTANT : LES COTES SONT DONNÉES A TITRE INDICATIF - IL EST DE LA RESPONSABILITÉ DE L'ENTREPRISE DE VÉRIFIER L'EXACTITUDE DE CES DERNIÈRES SUR PLACE / PLANS BASÉS SUR DOE DE AR2 ARCHITECTES EN DATE DU 06-07-1989 ET TRANSMIS A LA MOE LE 30-05-2018

MATRISE D'OUVRAGE :	UTILISATEURS :	ARCHITECTE MANDATAIRE :
SOCIETE PHILANTHROPIQUE	FOYER DES FEUILLANTINES	ATELIER BETHGNIES
15, rue de Bellechasse - 75005 Paris	12, rue des Feuillantines - 75005 Paris	244, rue de Charenton - 75012 Paris

STUDIOS - DEMOLITIONS

DATE :	04-09-2018	PHASE :	PRO	N°PLAN :	301
FICHER :	2018 10 31_feuillantines_acc_1p_2p.dwg	ECHELLE :	1-20°	INDICE :	DOC. INITIAL

- Restructuration de 10 logements étudiants / jeunes travailleurs et de l'accueil du foyer des Feuillantines -

LEGENDE

Périmètre d'intervention du projet


Structure existante

Cloisons existantes

Revêtement de sol existant carrelage

Revêtement de sol existant linoléum

PC et appareillages d'éclairage existants

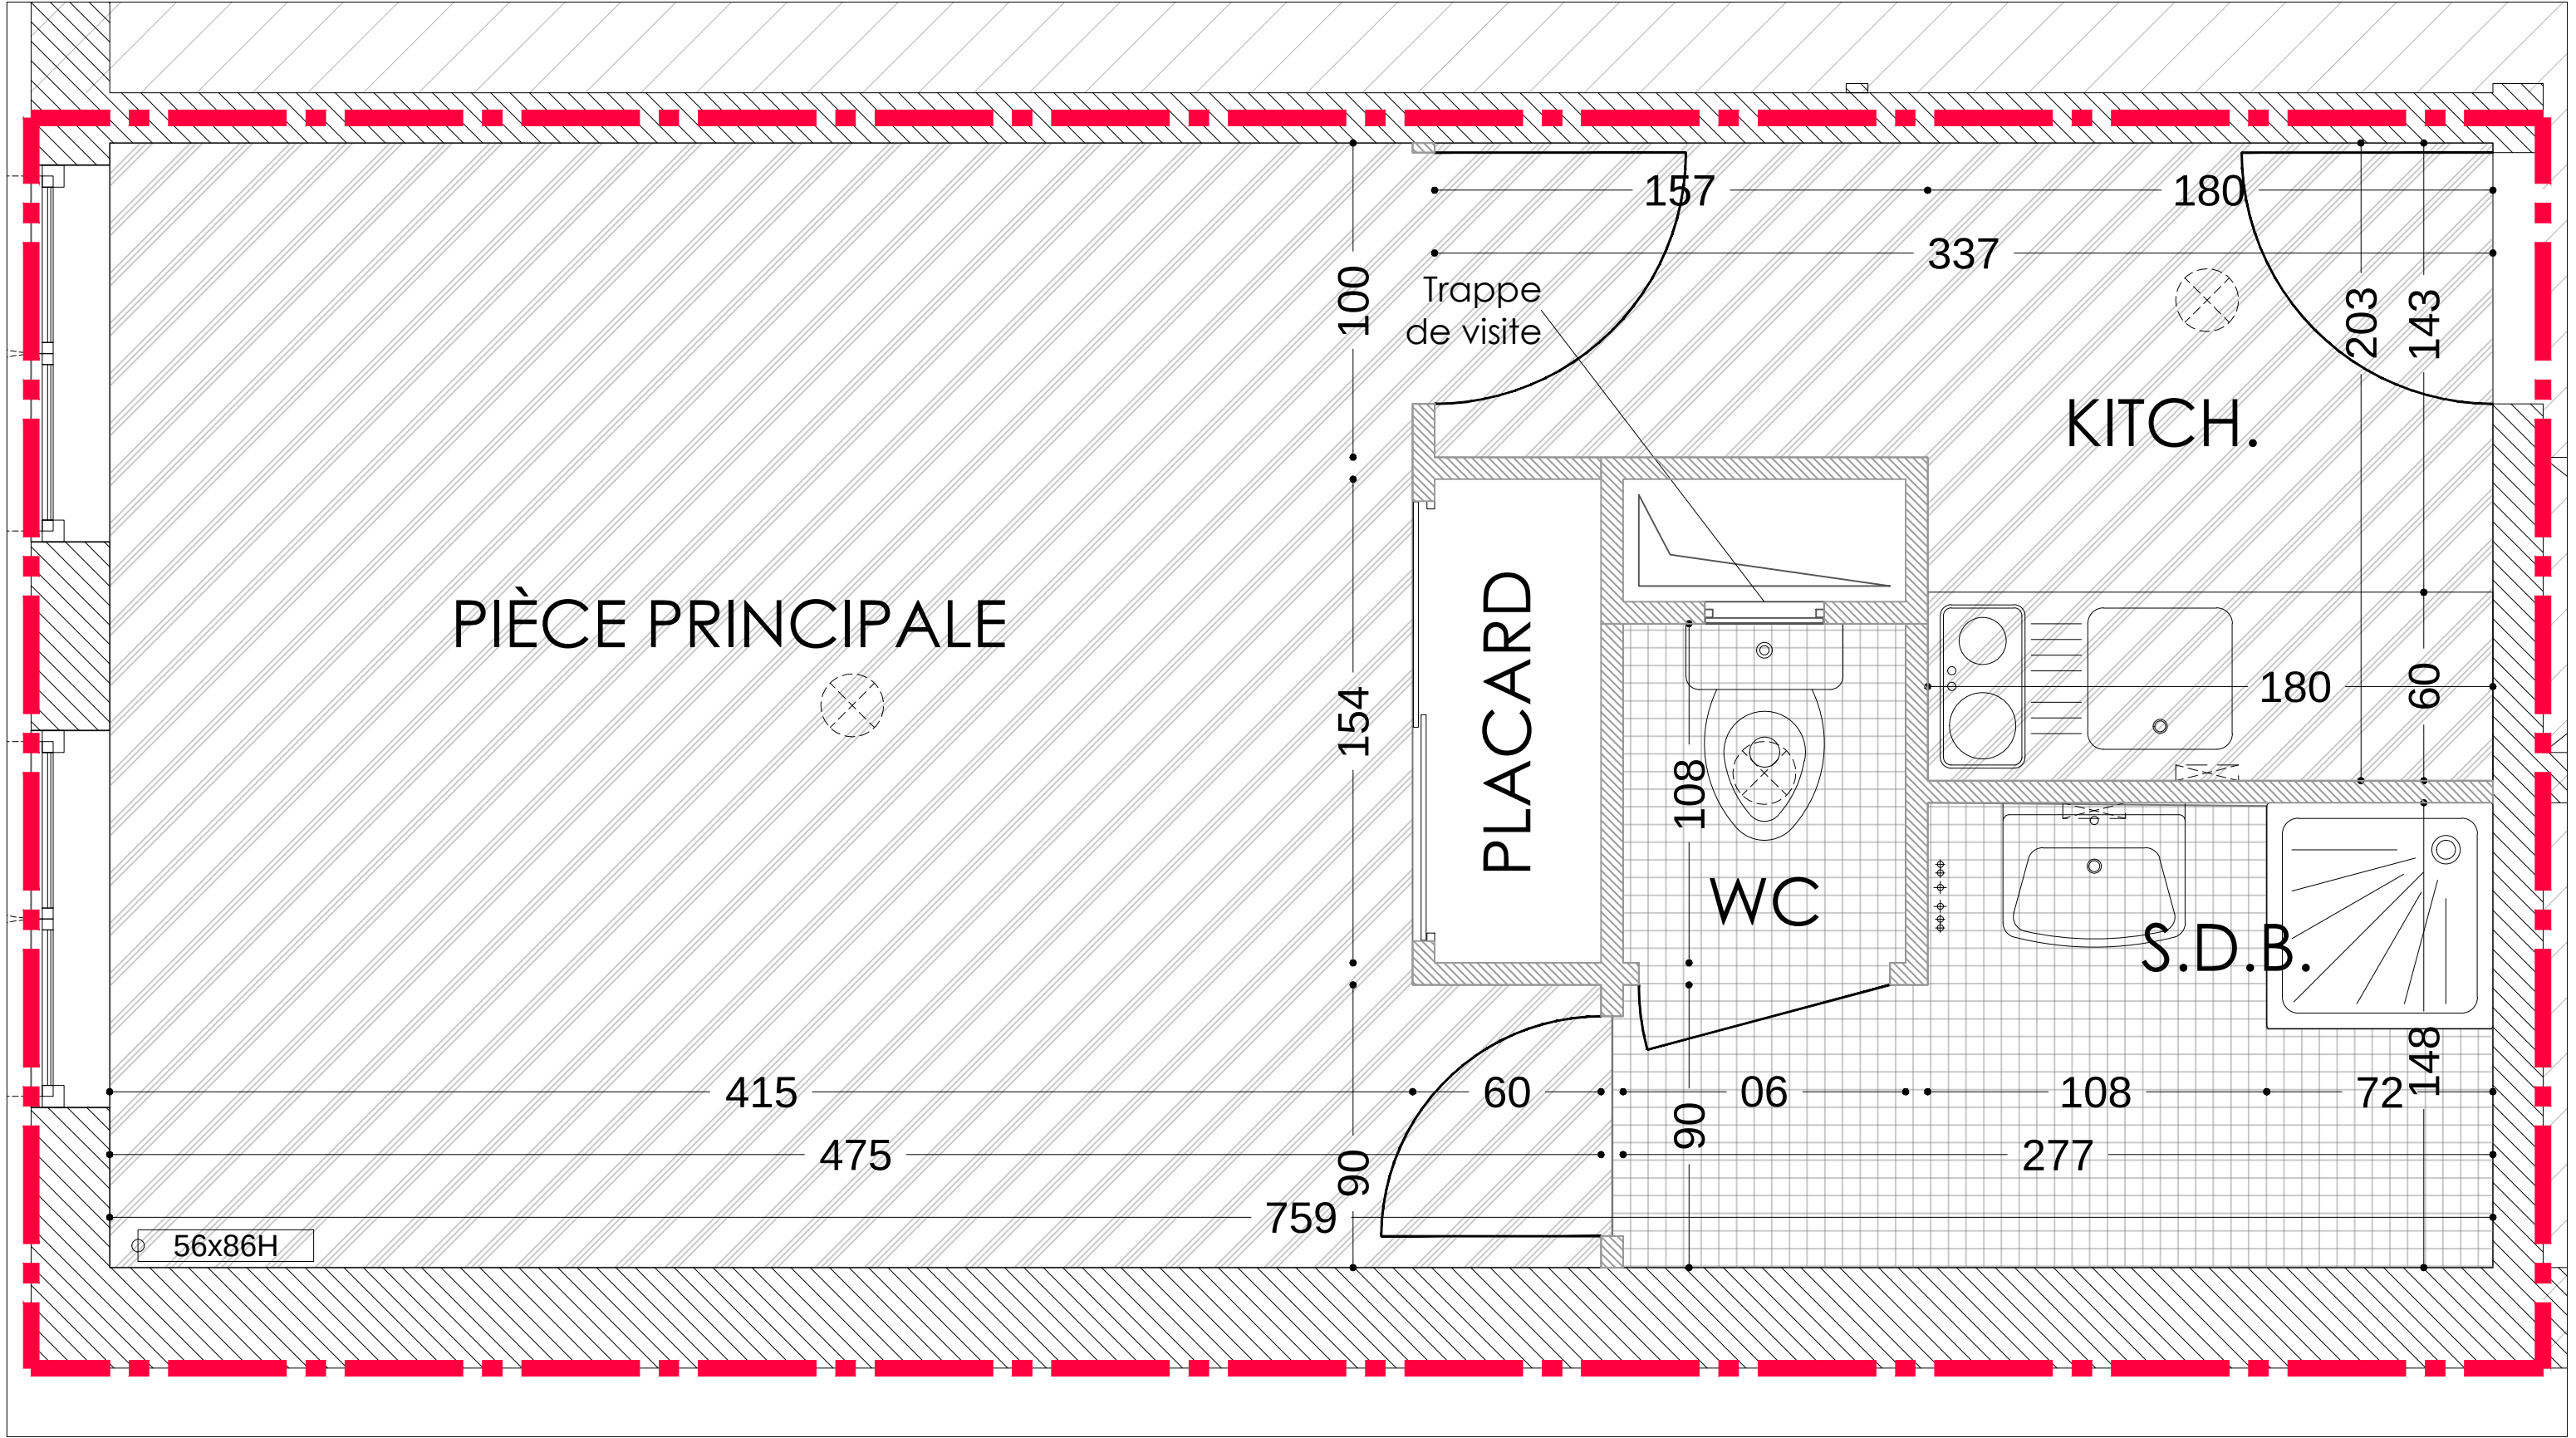


IMPORTANT : LES COTES SONT DONNÉES A TITRE INDICATIF - IL EST DE LA RESPONSABILITÉ DE L'ENTREPRISE DE VÉRIFIER L'EXACTITUDE DE CES DERNIÈRES SUR PLACE / PLANS BASÉS SUR DOE DE AR2 ARCHITECTES EN DATE DU 06-07-1989 ET TRANSMIS A LA MOE LE 30-05-2018

MÂTRISE D'OUVRAGE :	UTILISATEURS :	ARCHITECTE MANDATAIRE :
SOCIÉTÉ PHILANTHROPIQUE	FOYER DES FEUILLANTINES	ATELIER BETHGNIES
15, rue de Bellechasse - 75005 Paris	12, rue des Feuillantines - 75005 Paris	244, rue de Charenton - 75012 Paris

STUDIOS - EXISTANT


DATE :	04-09-2018	PHASE :	PRO	N°PLAN :	300
FICHER :	2018_10_31_feuillantines_acc_1p_2p.dwg	ECHELLE :	1-20°	INDICE :	DOC. INITIAL


- Restructuration de 10 logements étudiants / jeunes travailleurs et de l'accueil du foyer des Feuillantines -

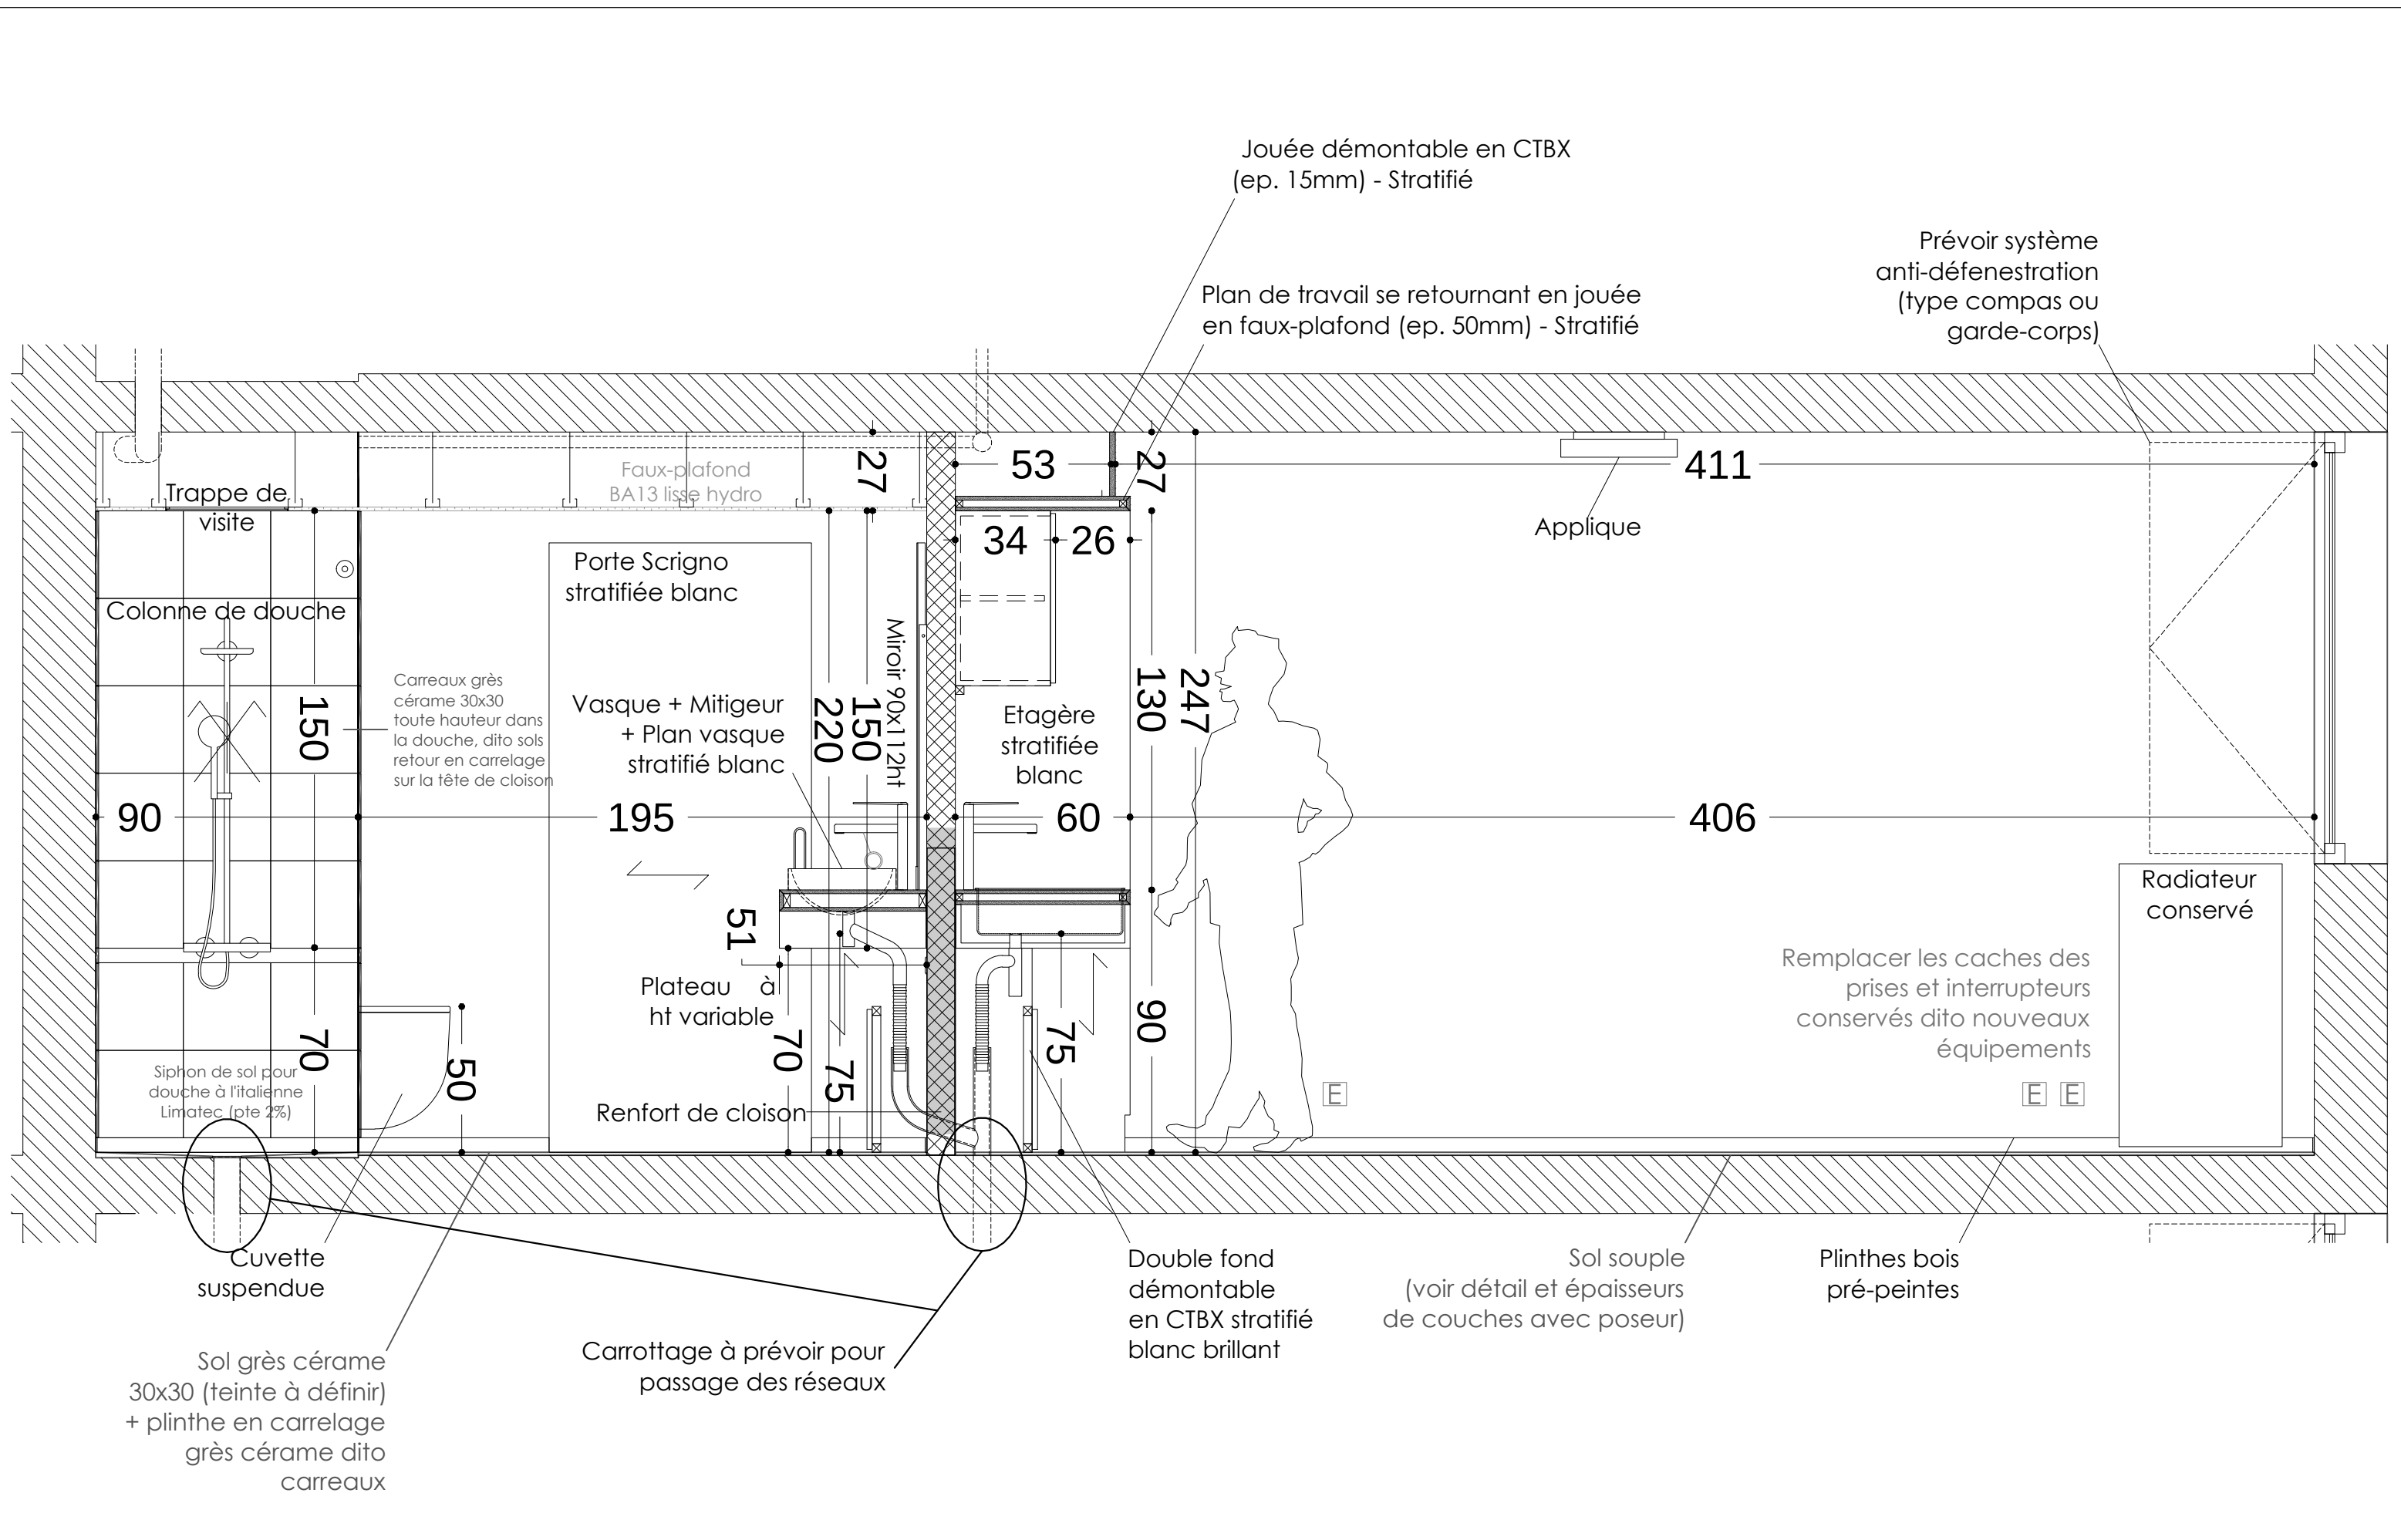

IMPORTANT : LES COTES SONT DONNÉES A TITRE INDICATIF - IL EST DE LA RESPONSABILITÉ DE L'ENTREPRISE DE VÉRIFIER L'EXACTITUDE DE CES DERNIÈRES SUR PLACE / PLANS BASÉS SUR DOE DE AR2 ARCHITECTES EN DATE DU 06-07-1989 ET TRANSMIS A LA MOE LE 30-05-2018

	MAÎTRISE D'OUVRAGE :	UTILISATEURS :	ARCHITECTE MANDATAIRE :	2 PIECES - COUPES 1-1	DATE :	04-09-2018	PHASE :	PRO	N°PLAN :	209	
	SOCIETE PHILANTHROPIQUE	FOYER DES FEUILLANTINES	ATELIER BETHGNIES		FICHER :	2018 10 31_feuillantines_acc_1p_2p.dwg	ECHELLE :	1-20°	INDICE :	DOC. INITAL	
	- Restructuration de 10 logements étudiants / jeunes travailleurs et de l'accueil du foyer des Feuillantines -										

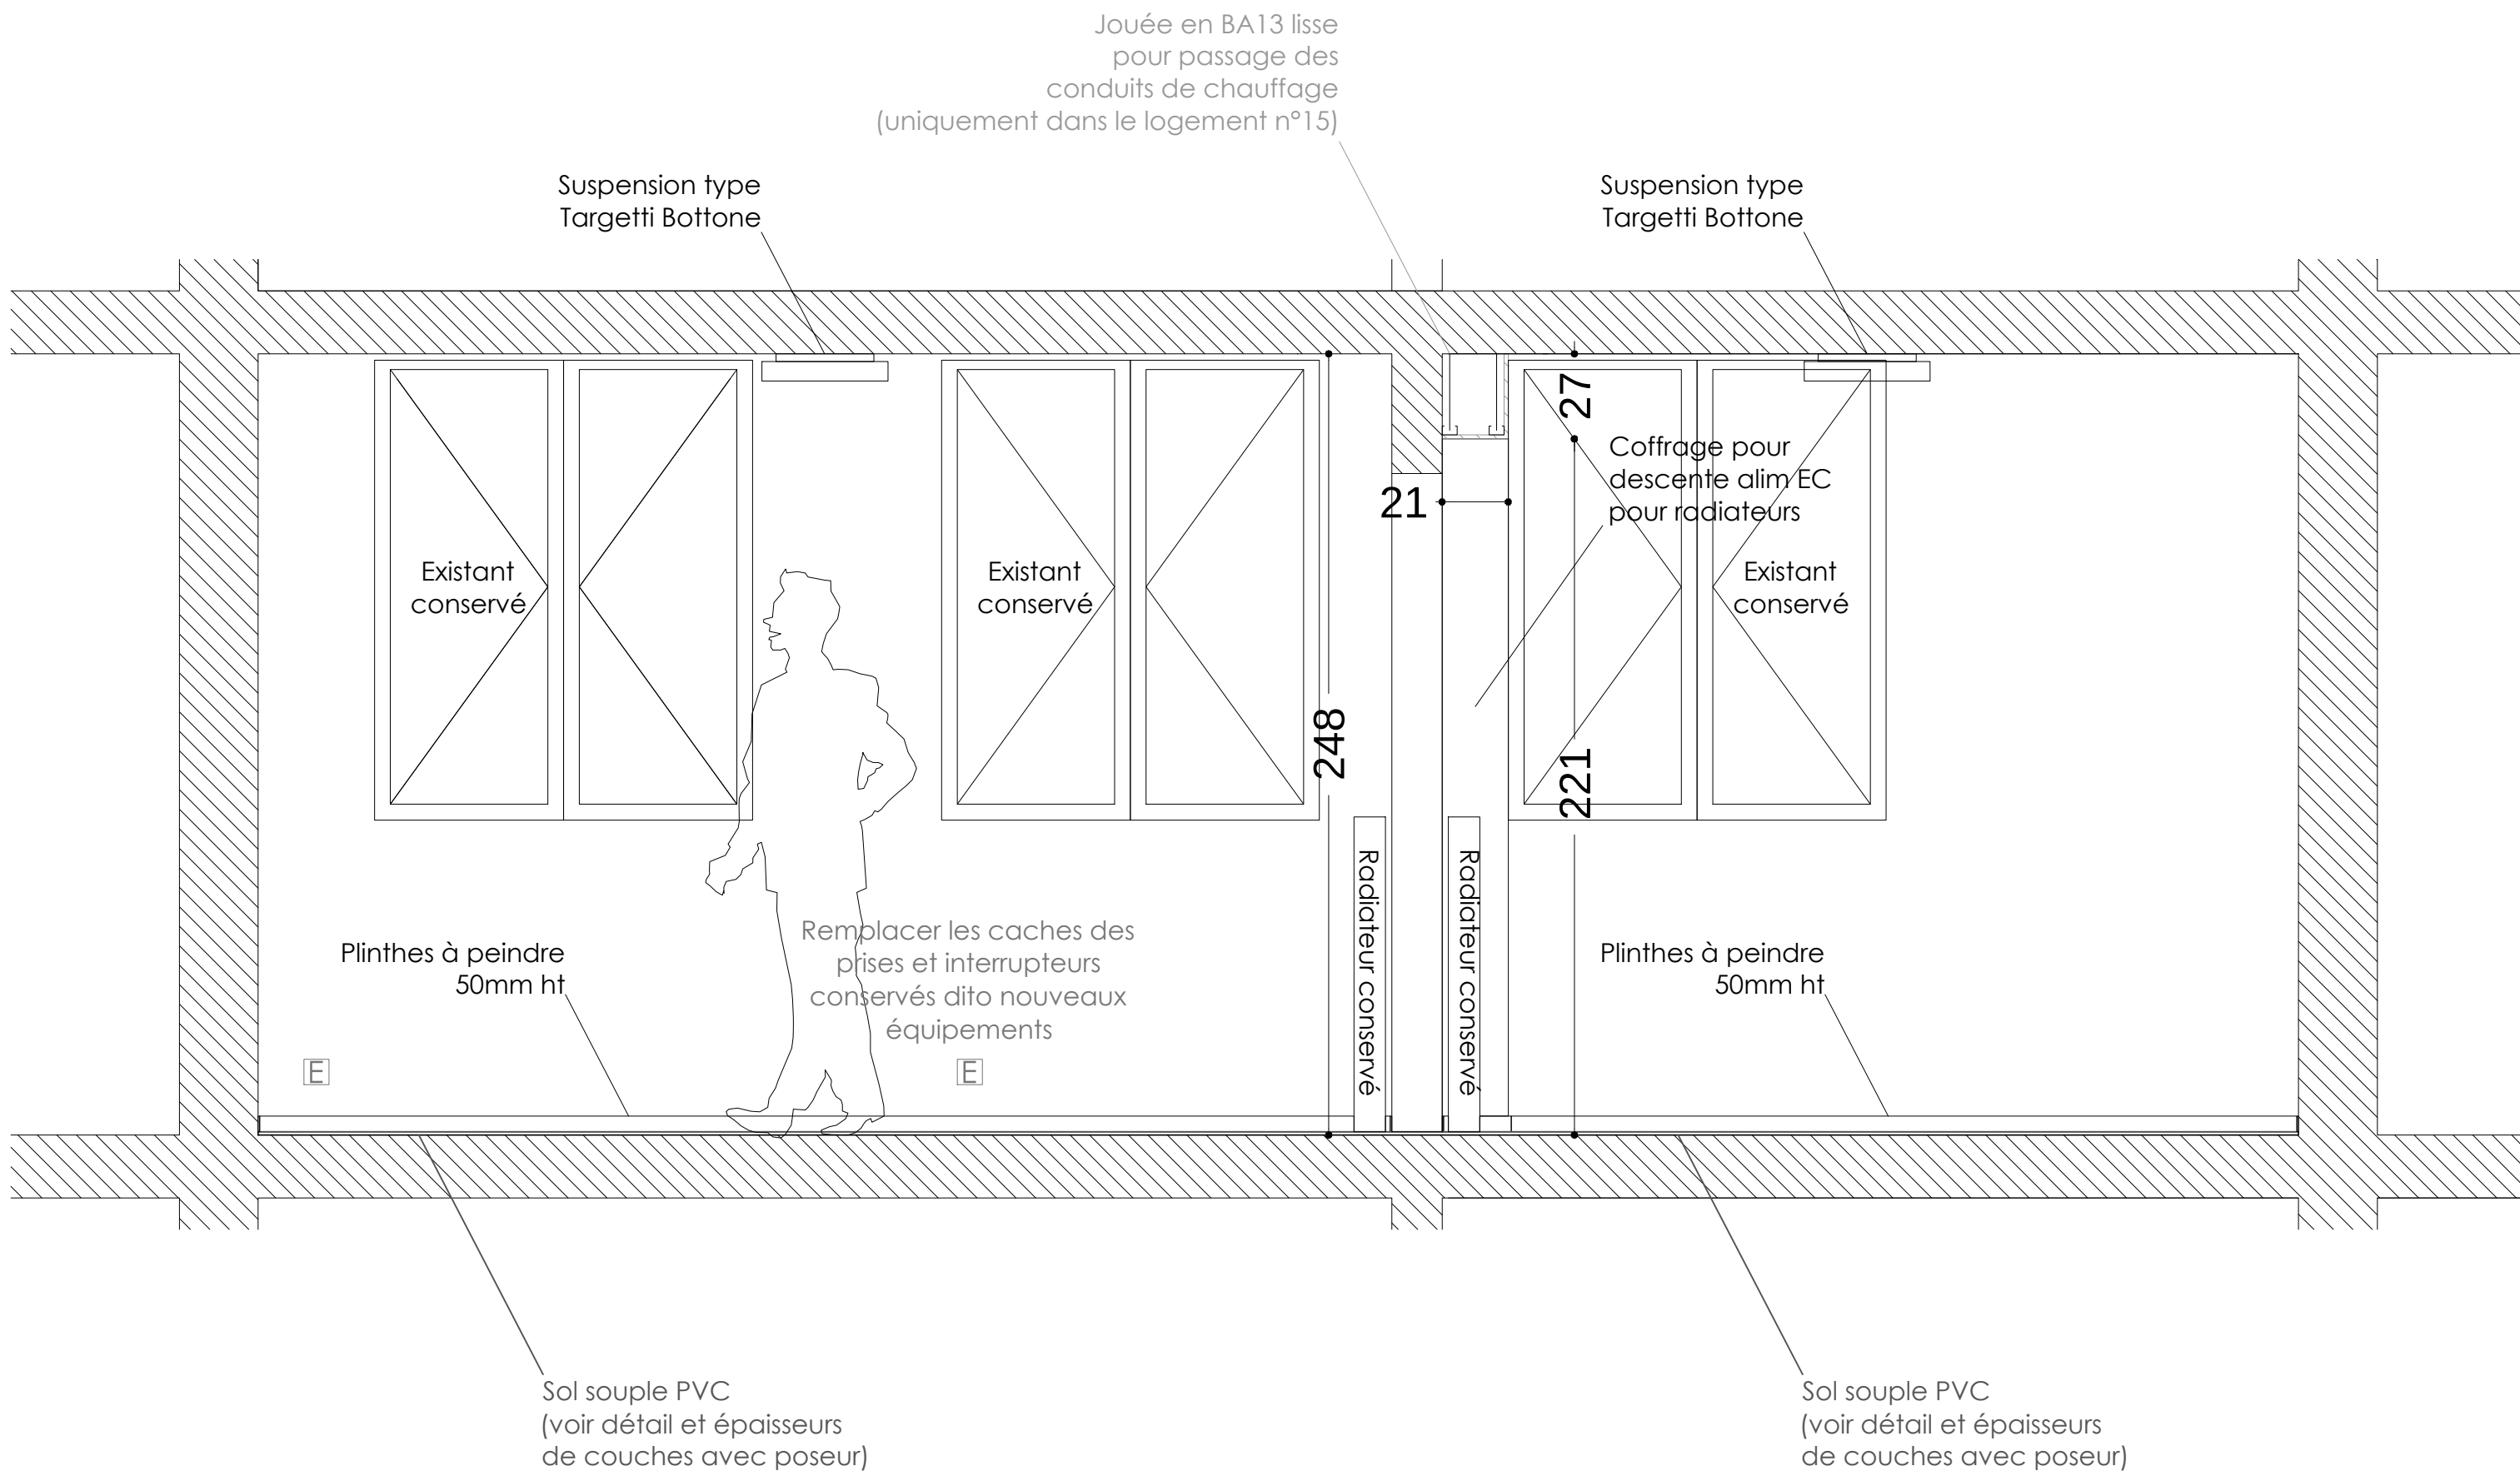

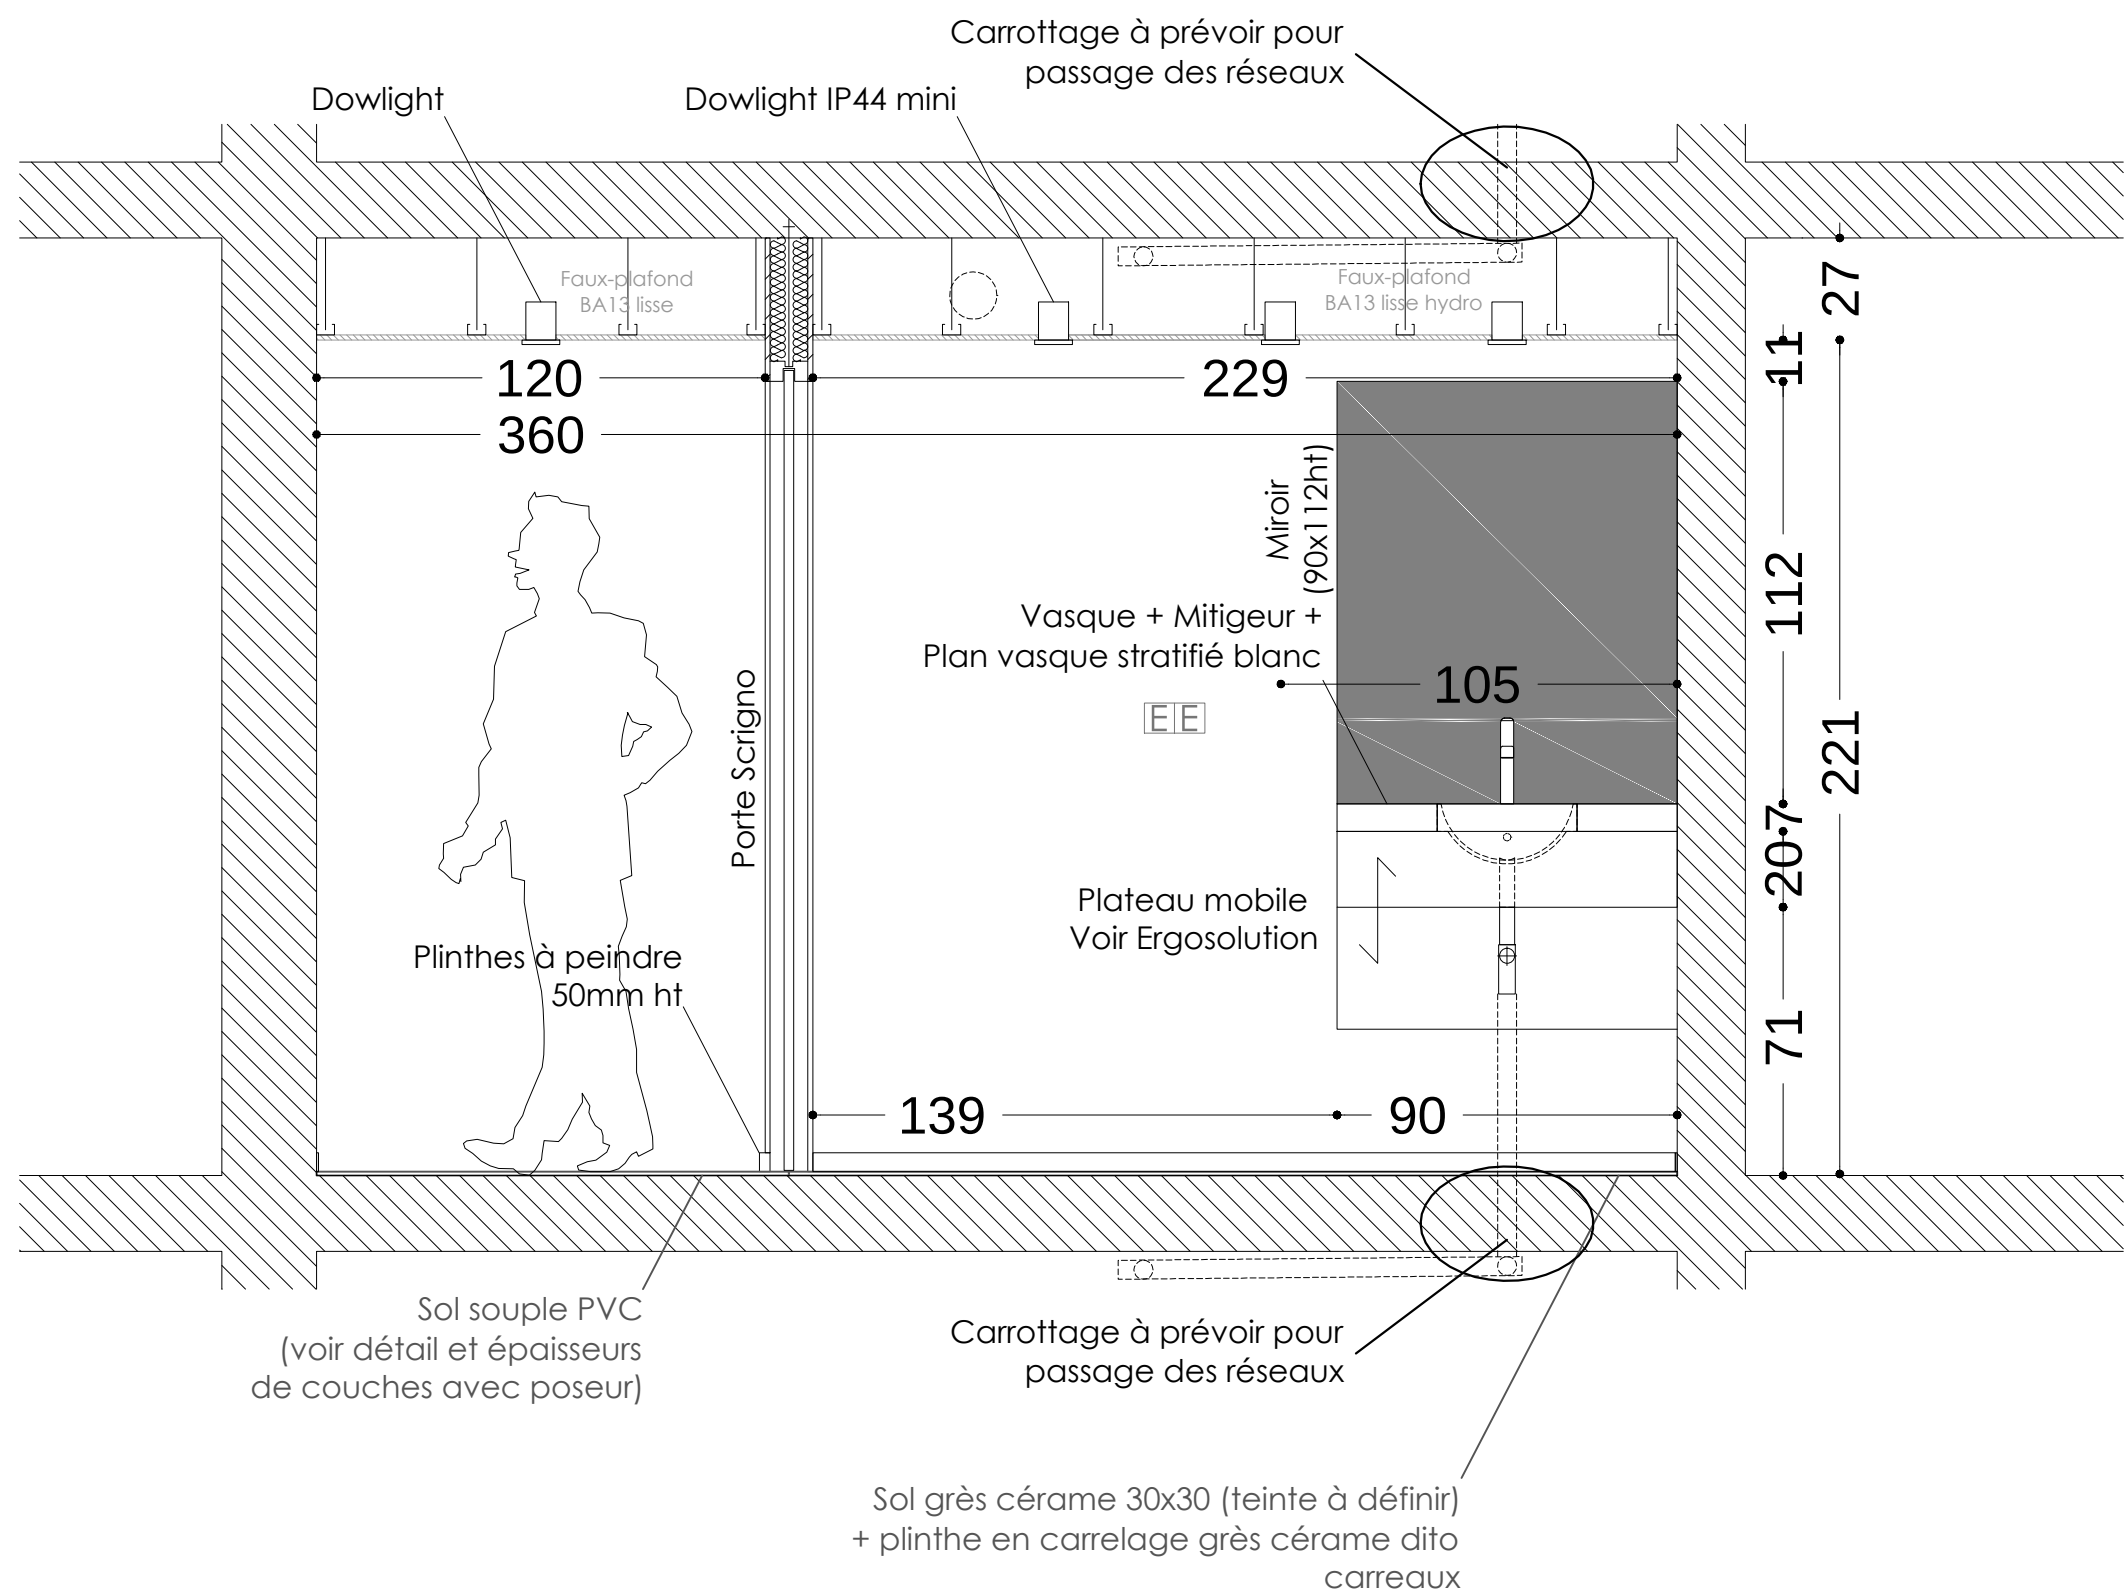

COUPE B-B

IMPORTANT : LES COTES SONT DONNÉES A TITRE INDICATIF - IL EST DE LA RESPONSABILITÉ DE L'ENTREPRISE DE VÉRIFIER L'EXACTITUDE DE CES DERNIÈRES SUR PLACE / PLANS BASÉS SUR DOE DE AR2 ARCHITECTES EN DATE DU 06-07-1989 ET TRANSMIS A LA MOE LE 30-05-2018

MAÎTRISE D'OUVRAGE :	UTILISATEURS :	ARCHITECTE MANDATAIRE :
SOCIÉTÉ PHILANTHROPIQUE	FOYER DES FEUILLANTINES	ATELIER BETHGNIES
15, rue de Bellechasse - 75005 Paris	12, rue des Feuillantines - 75005 Paris	244, rue de Charenton - 75012 Paris

2 PIECES - COUPE B-B

DATE :	04-09-2018	PHASE :	PRO	N°PLAN :	206
FICHER :	2018_10_31_feuillantines_acc_1p_2p.dwg	ECHELLE :	1-20°	INDICE :	DOC. INITAL

- Restructuration de 10 logements étudiants / jeunes travailleurs et de l'accueil du foyer des Feuillantines -

Porte rideau inox +
rideau de douche blanc

Retour sur tête de
cloison carrelé

Bouche d'extraction réglable
à fonctionnement permanent

Barre d'aide au
transfert

Faux-plafond
BA13 lisse hydro

Faux-plafond
BA13 lisse

Sèche serviettes élec.
(450x850mm)

90
Mosaïque grès
cérane 2.5x2.5
(teinte à définir)

229
132

119

Porte Scigno

220

71

Sol grès cérame 30x30
(teinte à définir)
+ plinthe en carrelage
grès cérame dito
carreaux

Sol souple PVC
(voir détail et épaisseurs
de couches avec poseur)

Carrotaggio à prévoir pour
passage des réseaux

Cuvette suspendue + plaque
de déclenchement murale
inox + barre coudée
90° (300x300mm) inox

IMPORTANT : LES COTES SONT DONNÉES A TITRE INDICATIF - IL EST DE LA RESPONSABILITÉ DE L'ENTREPRISE DE VÉRIFIER L'EXACTITUDE DE CES DERNIÈRES SUR PLACE / PLANS BASÉS SUR DOE DE AR2 ARCHITECTES EN DATE DU 06-07-1989 ET TRANSMIS A LA MOE LE 30-05-2018

MAÎTRISE D'OUVRAGE :
**SOCIÉTÉ
PHILANTHROPIQUE**
15, rue de Bellechasse - 75005 Paris

UTILISATEURS :
**FOYER DES
FEUILLANTINES**
12, rue des Feuillantines - 75005 Paris

ARCHITECTE MANDATAIRE :
**ATELIER
BETHGNIES**
244, rue de Charenton - 75012 Paris

2 PIECES - COUPE A-A

DATE :
04-09-2018

FICHER :
2018 10 31_feuillantines_acc_1p_2p.dwg

PHASE :
PRO

ECHELLE :
1-20°


N°PLAN :
205

INDICE :
DOC. INITAL

- Restructuration de 10 logements étudiants / jeunes travailleurs et de l'accueil du foyer des Feuillantines -

LEGENDE

- Périmètre d'intervention du projet
- Structure existante
- Cloisons nouvelles BA13
- Cloisons nouvelles en BA13 98/48
- Luminaires nouveaux
- Revêtement de sol nouveau sol souple
- Revêtement de sol nouveau carrelage 300*300

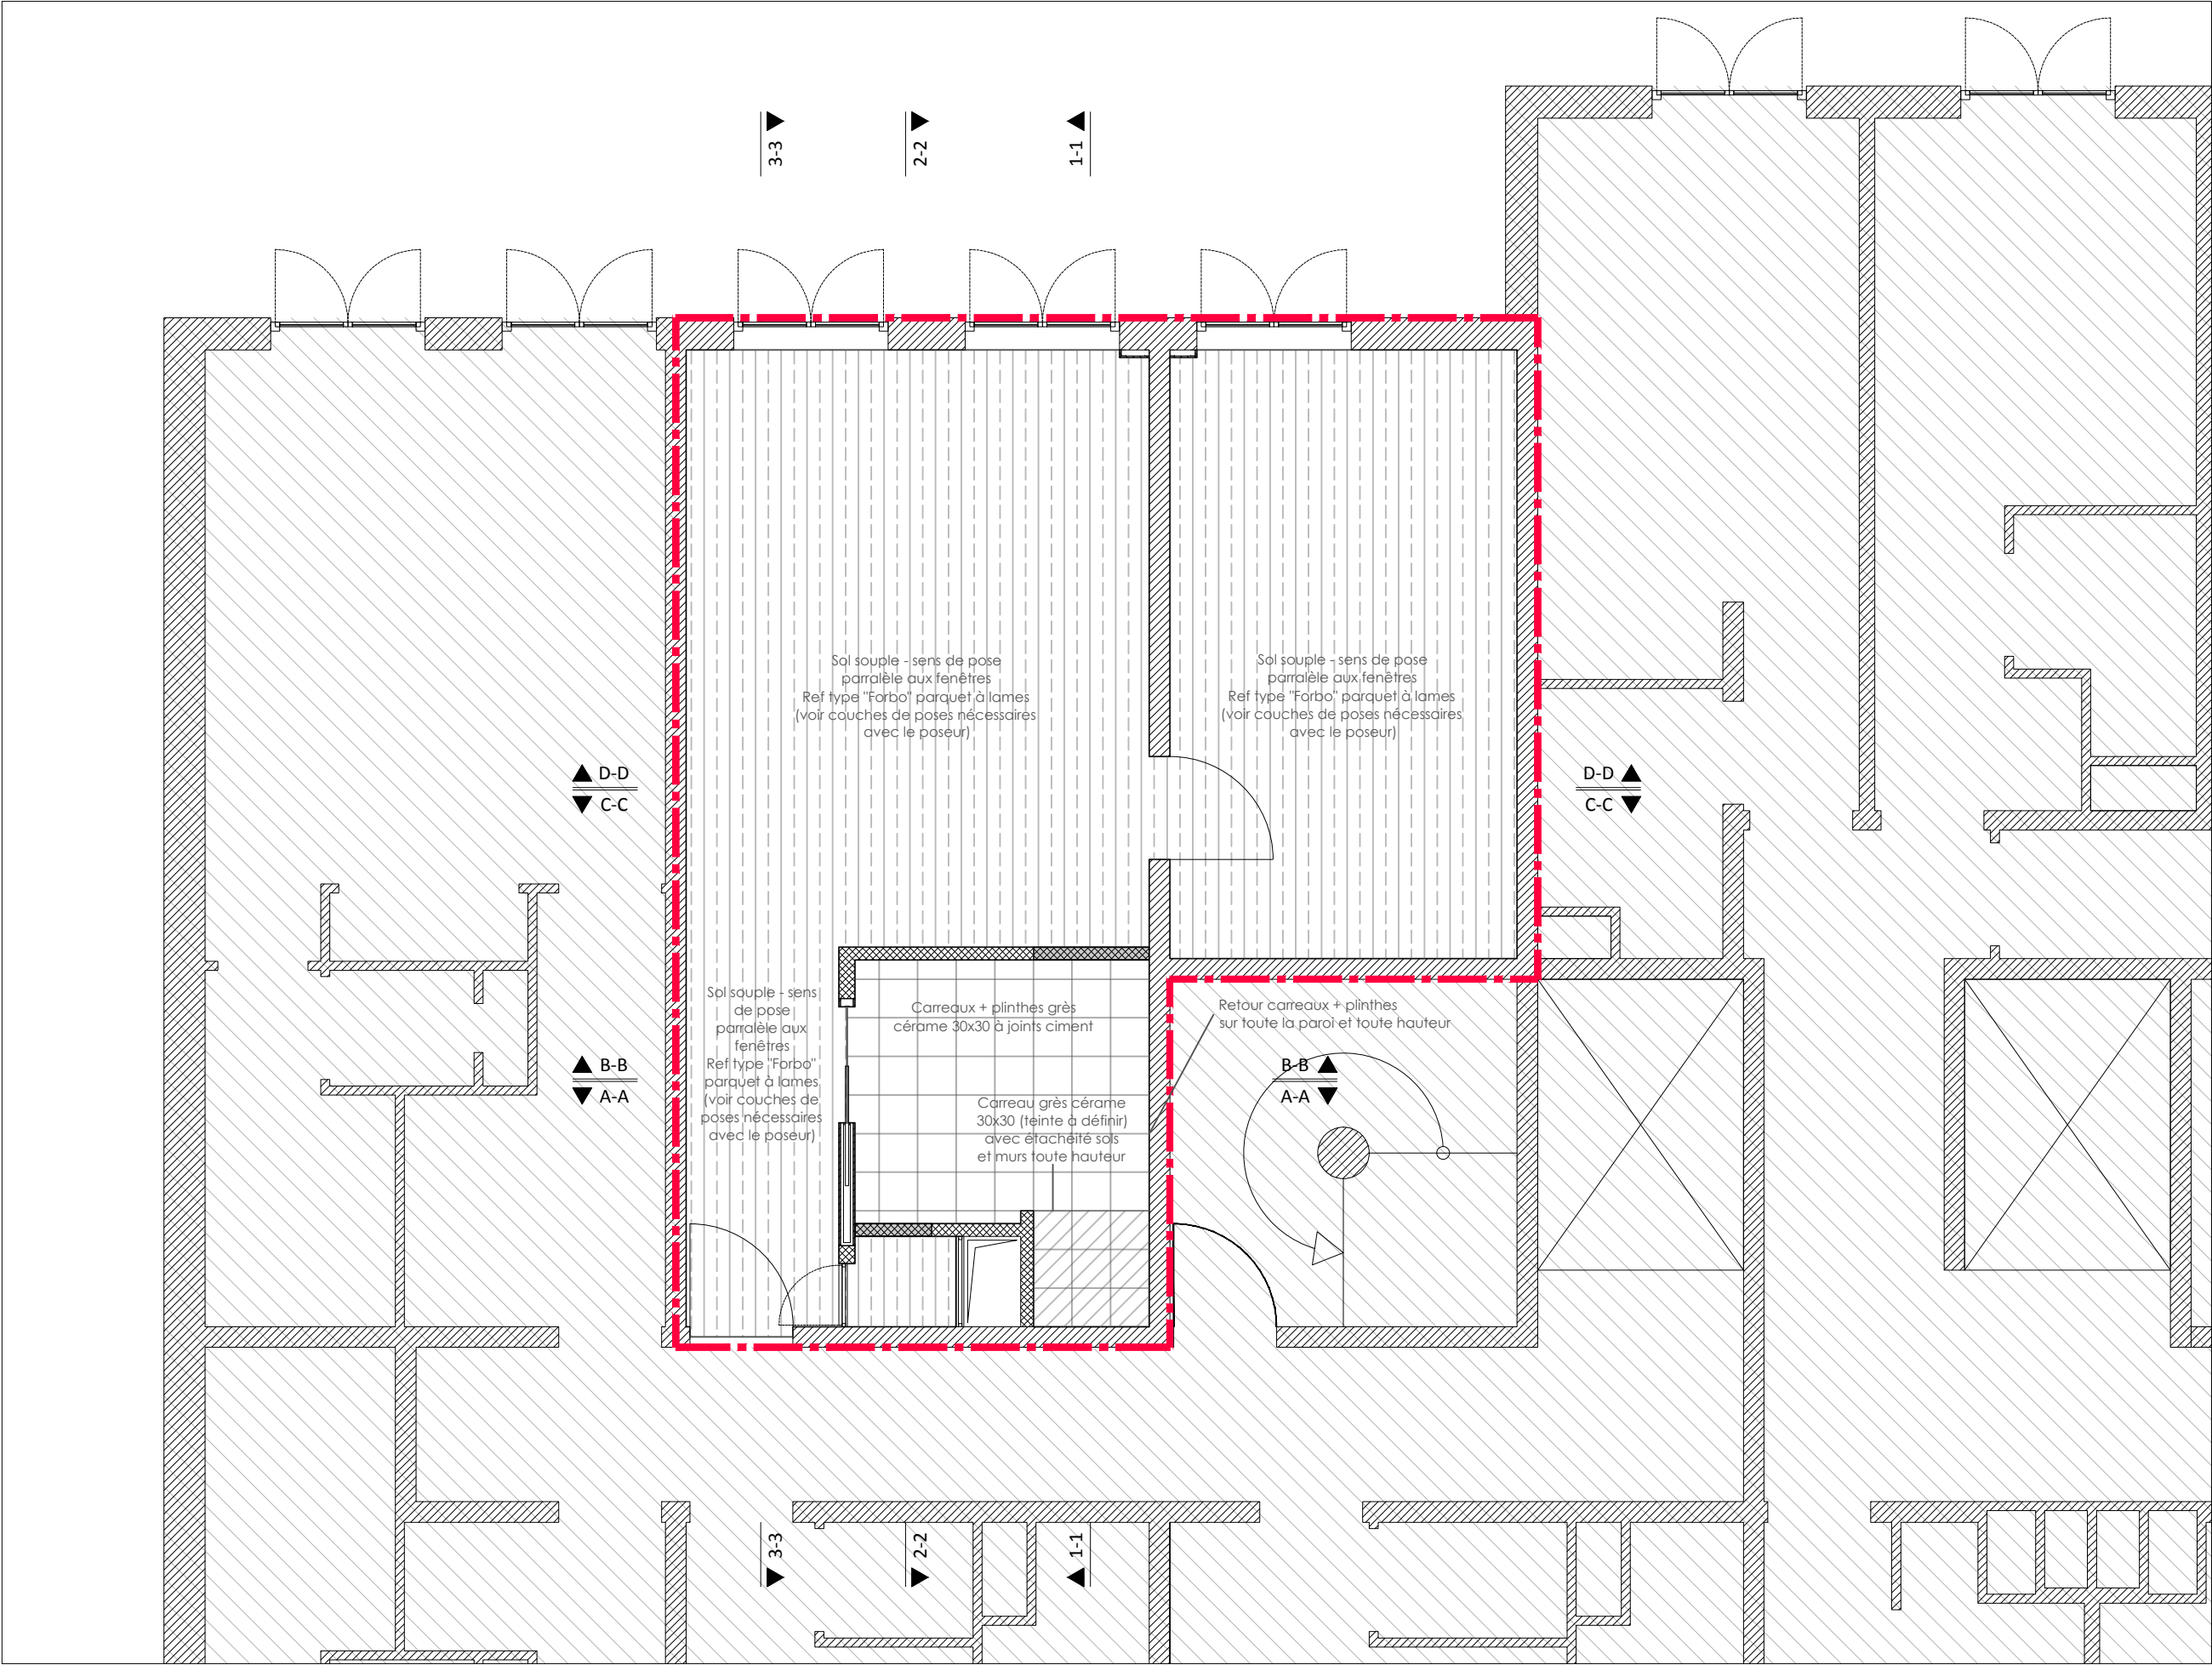

IMPORTANT : LES COTES SONT DONNÉES A TITRE INDICATIF - IL EST DE LA RESPONSABILITÉ DE L'ENTREPRISE DE VÉRIFIER L'EXACTITUDE DE CES DERNIÈRES SUR PLACE / PLANS BASÉS SUR DOE DE AR2 ARCHITECTES EN DATE DU 06-07-1989 ET TRANSMIS A LA MOE LE 30-05-2018

MATRISE D'OUVRAGE :	UTILISATEURS :	ARCHITECTE MANDATAIRE :
SOCIETE PHILANTHROPIQUE	FOYER DES FEUILLANTINES	ATELIER BETHGNIES
15, rue de Bellechasse - 75005 Paris	12, rue des Feuillantines - 75005 Paris	244, rue de Charenton - 75012 Paris


2 PIECES - NOMENCLATURE SOLS

DATE :	04-09-2018	PHASE :	PRO	N°PLAN :	204
FICHER :	2018 10 31_feuillantines_acc_1p_2p.dwg	ECHELLE :	1-50°	INDICE :	DOC. INITAL

- Restructuration de 10 logements étudiants / jeunes travailleurs et de l'accueil du foyer des Feuillantines -

LEGENDE

- Périmètre d'intervention du projet
- Structure existante
- Cloisons nouvelles BA13
- Faux-plafond en BA13 hydro
- Faux-plafond en BA13 lisse
- Luminaires nouveaux
- EU nouveaux
- ECS nouveaux
- EF nouveaux
- EC nouveaux

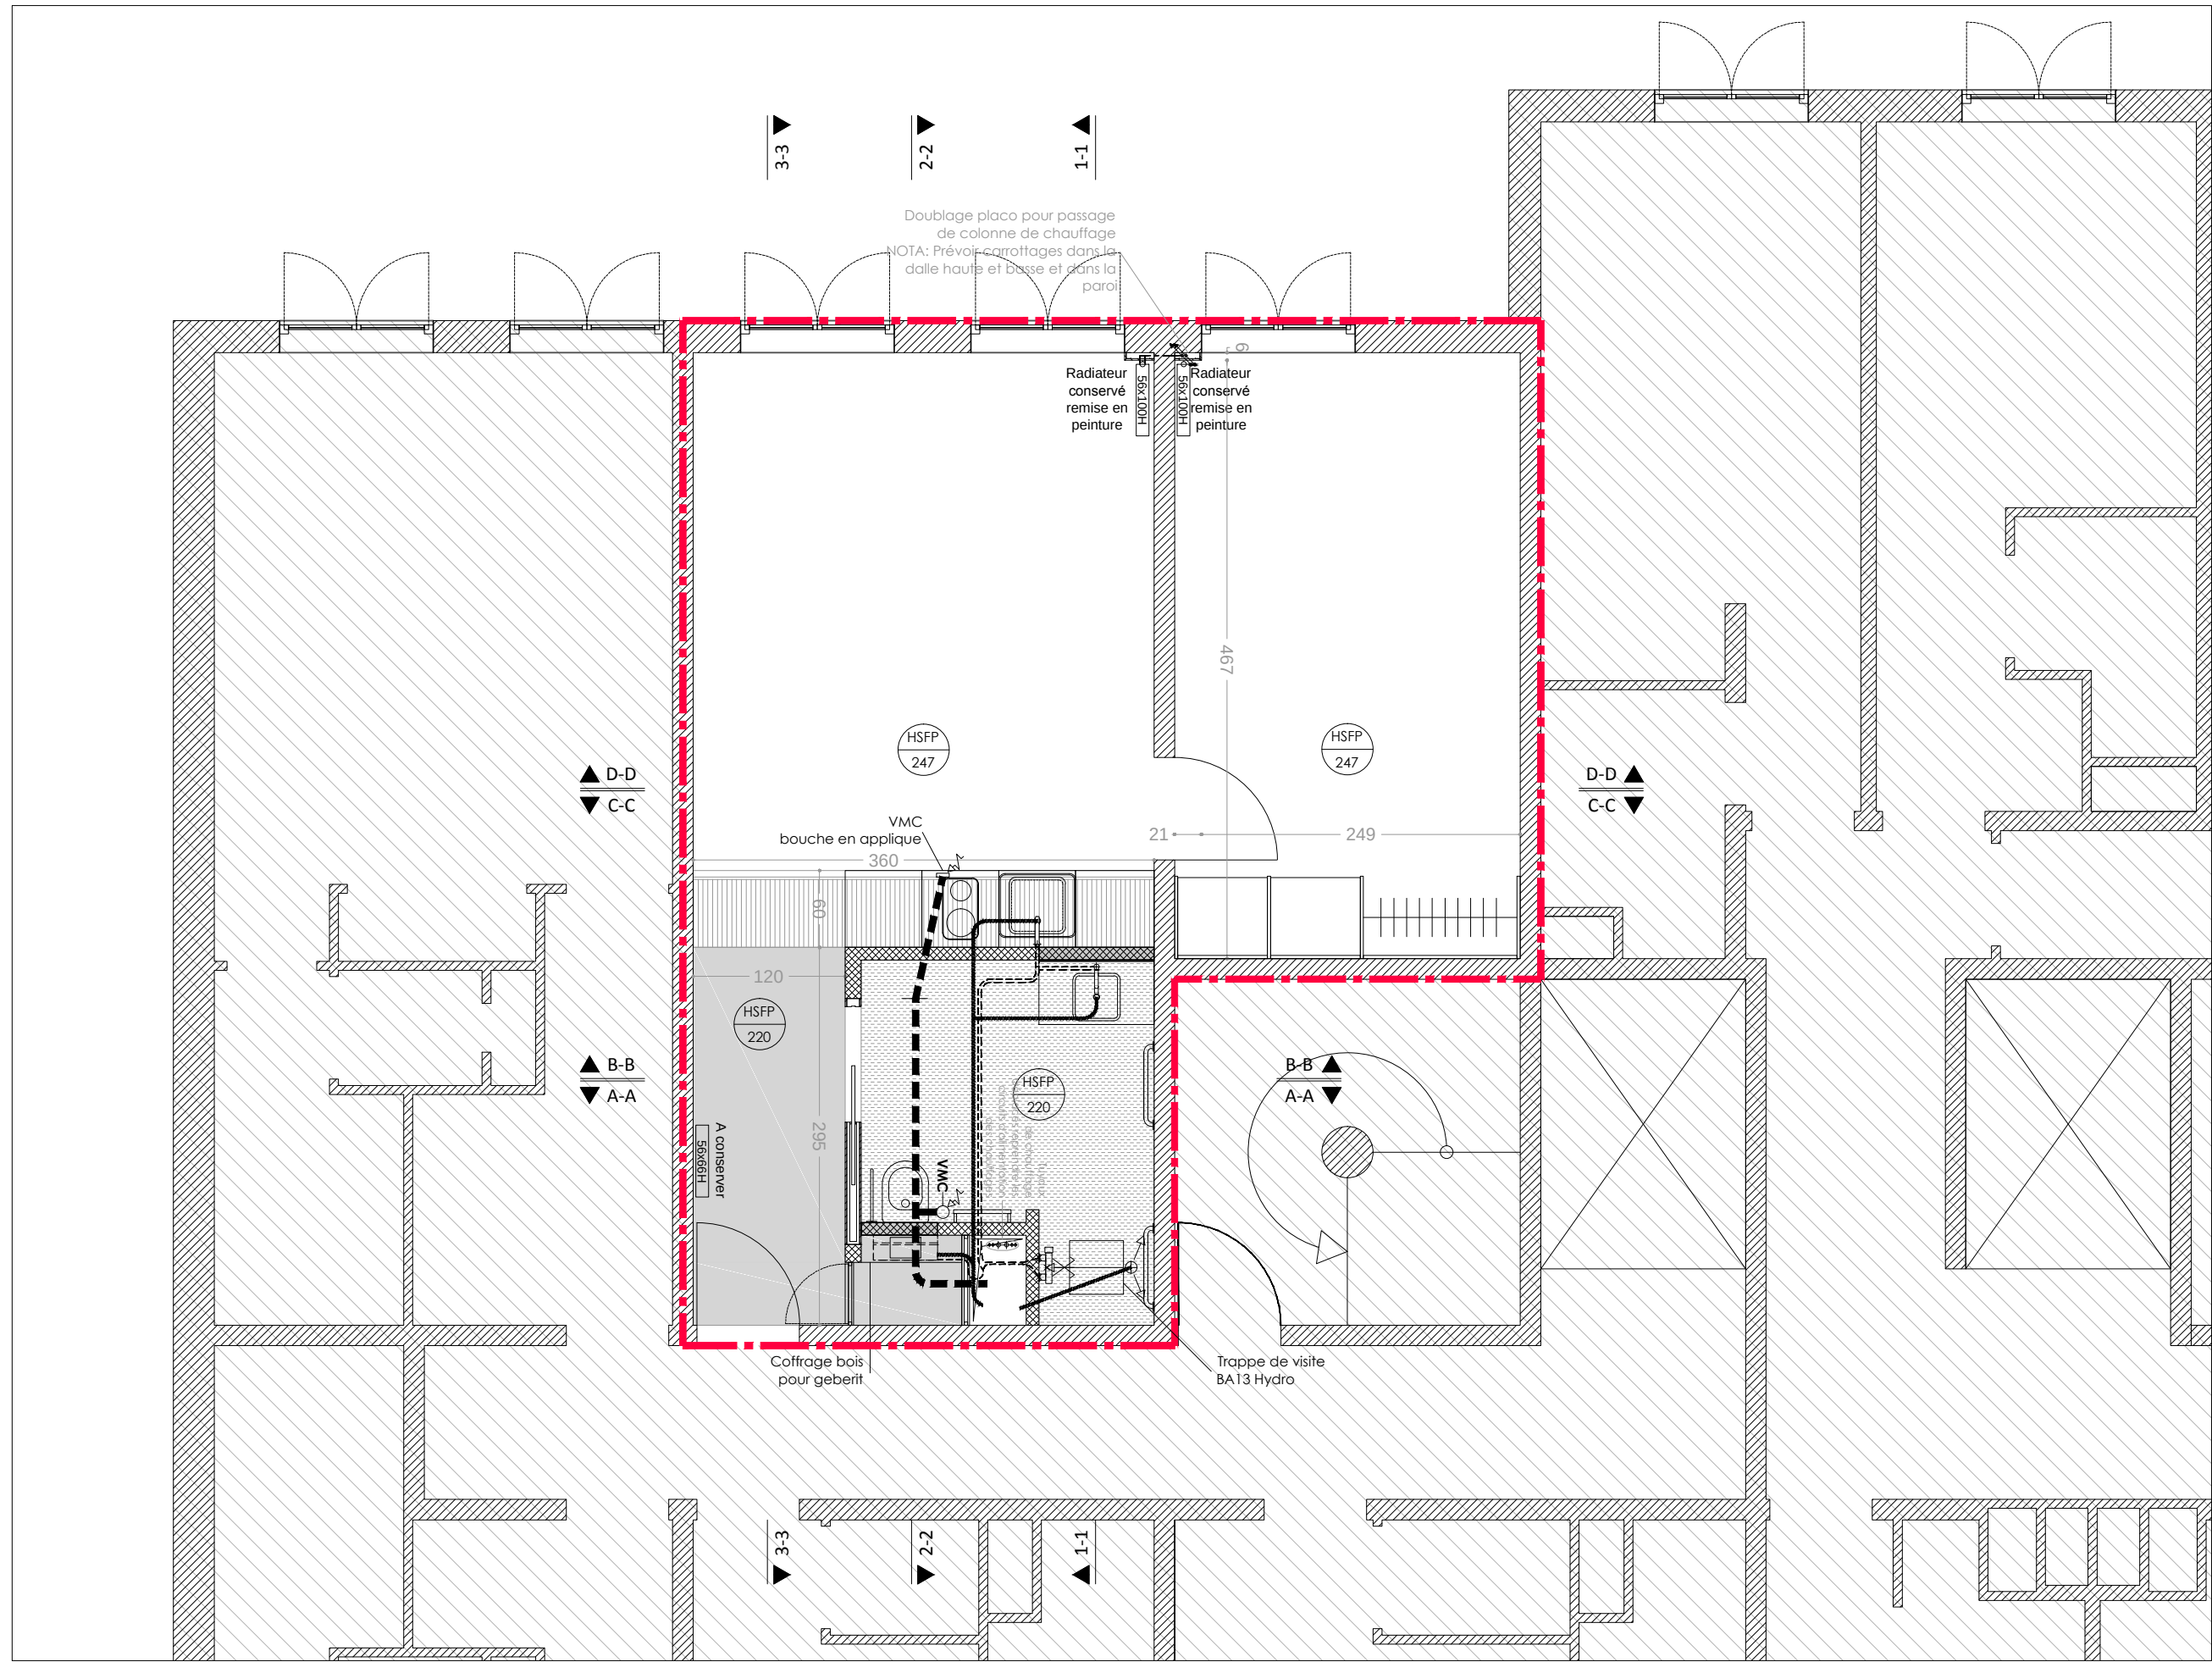

IMPORTANT : LES COTES SONT DONNÉES A TITRE INDICATIF - IL EST DE LA RESPONSABILITÉ DE L'ENTREPRISE DE VÉRIFIER L'EXACTITUDE DE CES DERNIÈRES SUR PLACE / PLANS BASÉS SUR DOE DE AR2 ARCHITECTES EN DATE DU 06-07-1989 ET TRANSMIS A LA MOE LE 30-05-2018

	MAÎTRISE D'OUVRAGE : SOCIÉTÉ PHILANTHROPIQUE 15, rue de Bellechasse - 75005 Paris	UTILISATEURS : FOYER DES FEUILLANTINES 12, rue des Feuillantines - 75005 Paris	ARCHITECTE MANDATAIRE : ATELIER BETHGNIES 244, rue de Charenton - 75012 Paris	2 PIECES - PASSAGE DES RESEAUX DES LOGEMENTS N°25 A 64	DATE : 04-09-2018	PHASE : PRO	N°PLAN : 203-4
					FICHER : 2018 10 31_feuillantines_acc_1p_2p.dwg	ECHELLE : 1-50°	INDICE : DOC. INITIAL

- Restructuration de 10 logements étudiants / jeunes travailleurs et de l'accueil du foyer des Feuillantines -

 Périmètre d'intervention du projet

 Structure existante

 Cloisons nouvelles BA13

 Faux-plafond en BA13 hydro

 Faux-plafond en BA13 lisse


 Luminaires nouveaux



- Restructuration de 10 logements étudiants / jeunes travailleurs et de l'accueil du foyer des Feuillantines -

LEGENDE

- Périmètre d'intervention du projet
- Structure existante
- Cloisons nouvelles BA13
- Faux-plafond en BA13 hydro
- Faux-plafond en BA13 lisse
- Luminaires nouveaux
- EU nouveaux
- ECS nouveaux
- EF nouveaux
- EC nouveaux

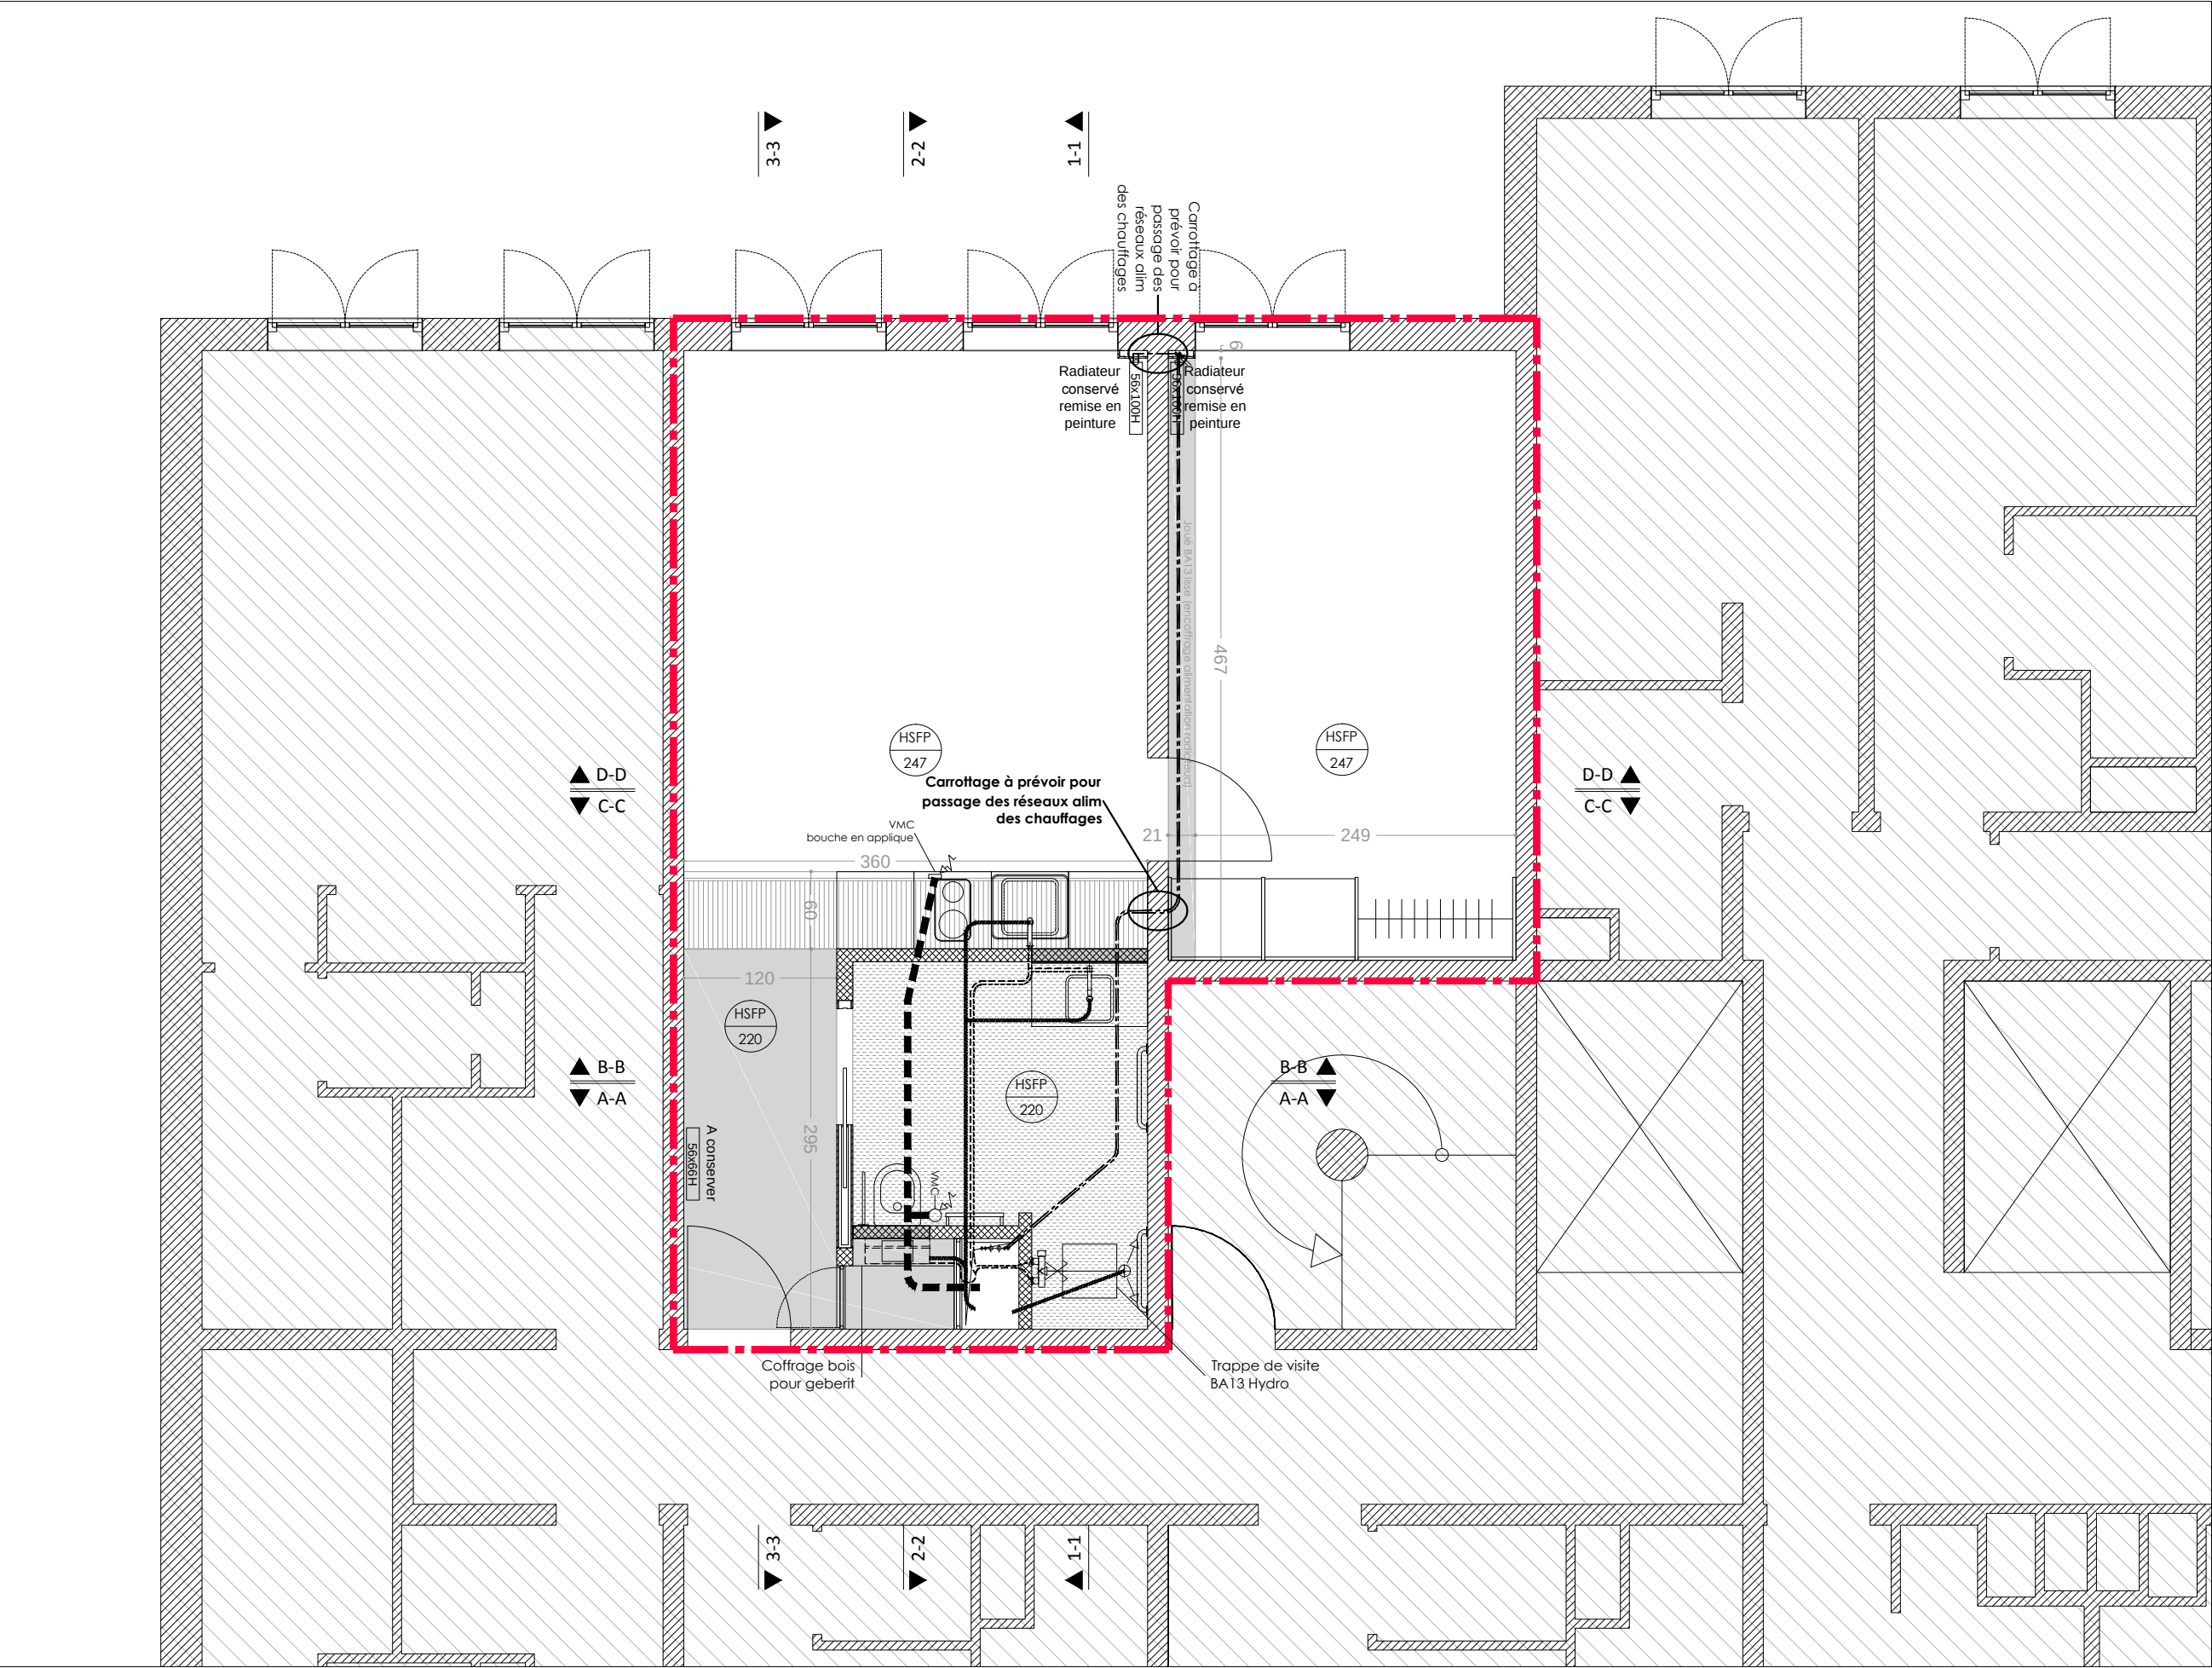

IMPORTANT : LES COTES SONT DONNÉES A TITRE INDICATIF - IL EST DE LA RESPONSABILITÉ DE L'ENTREPRISE DE VÉRIFIER L'EXACTITUDE DE CES DERNIÈRES SUR PLACE / PLANS BASÉS SUR DOE DE AR2 ARCHITECTES EN DATE DU 06-07-1989 ET TRANSMIS A LA MOE LE 30-05-2018

MÂTRISE D'OUVRAGE :	UTILISATEURS :	ARCHITECTE MANDATAIRE :
SOCIÉTÉ PHILANTHROPIQUE	FOYER DES FEUILLANTINES	ATELIER BETHGNIES
15, rue de Bellechasse - 75005 Paris	12, rue des Feuillantines - 75005 Paris	244, rue de Charenton - 75012 Paris


2 PIECES - PASSAGE DES RESEAUX
DU LOGEMENT N°15

DATE :	04-09-2018	PHASE :	PRO	N°PLAN :	203-2
FICHER :	2018 10 31_feuillantines_acc_1p_2p.dwg	ECHELLE :	1-50°	INDICE :	DOC. INITAL

- Restructuration de 10 logements étudiants / jeunes travailleurs et de l'accueil du foyer des Feuillantines -

LEGENDE

- Périmètre d'intervention du projet
- Structure existante
- Cloisons nouvelles BA13
- Faux-plafond en BA13 hydro
- Faux-plafond en BA13 lisse
- Luminaires nouveaux

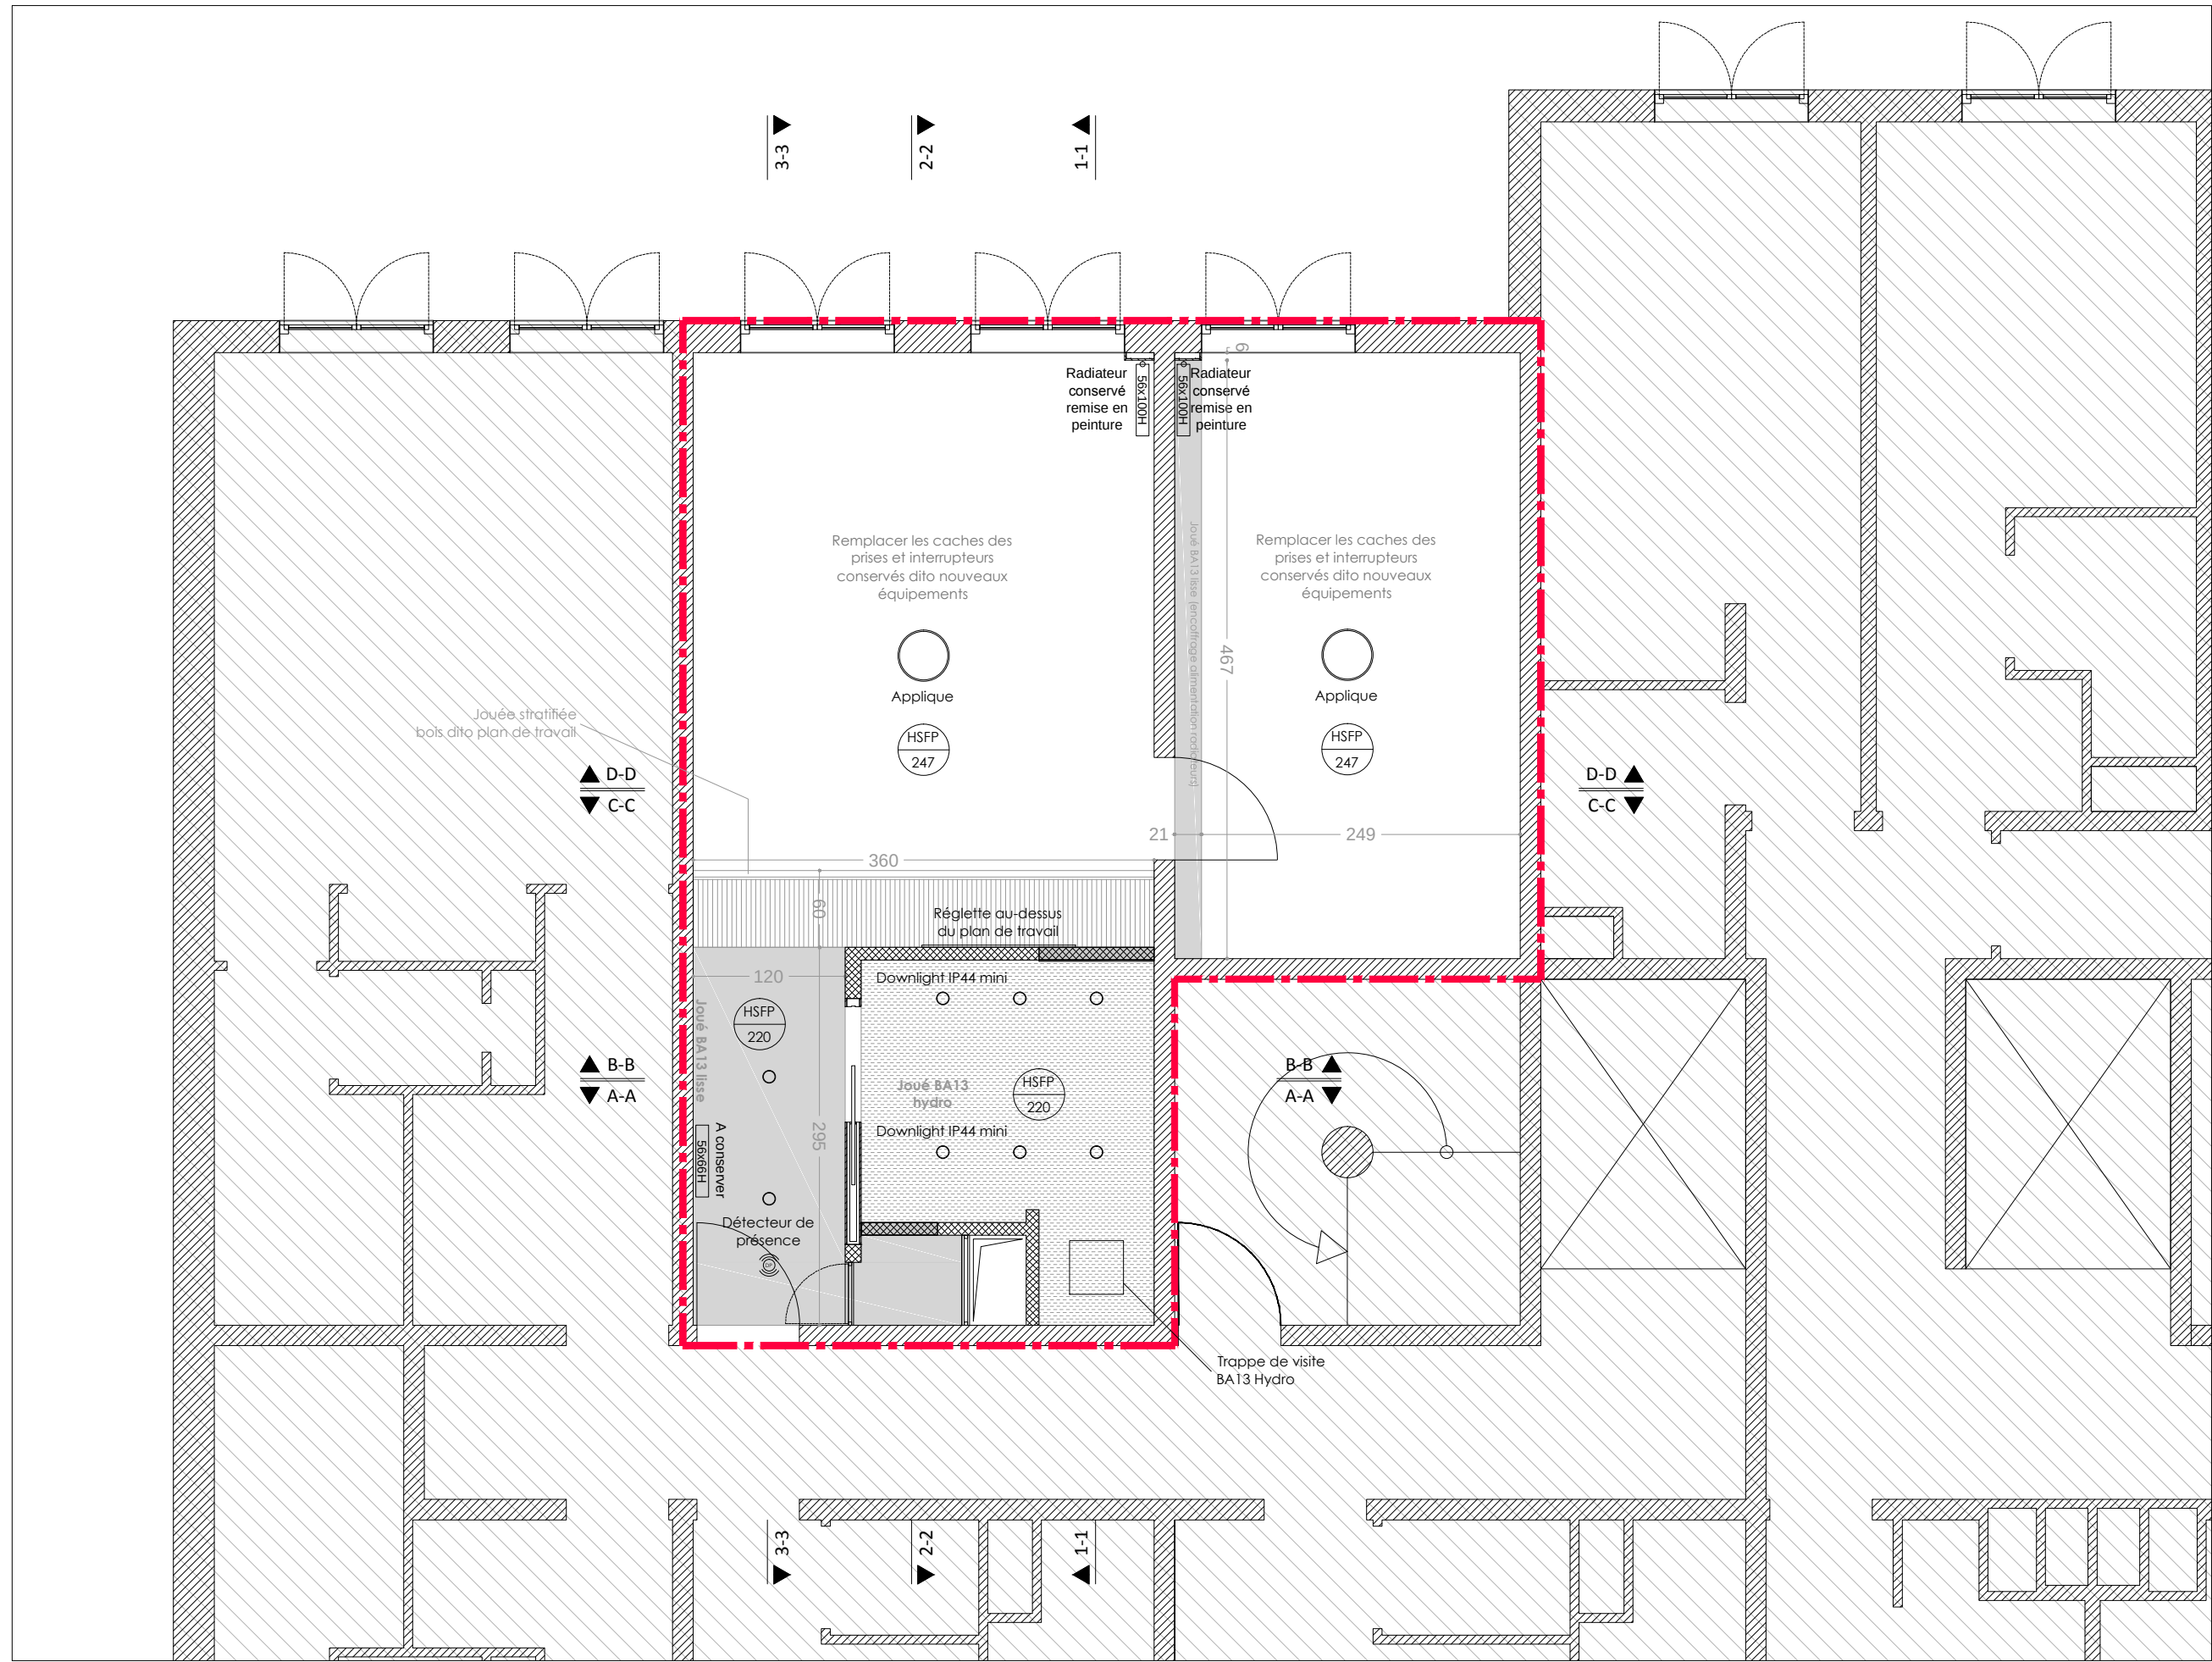

IMPORTANT : LES COTES SONT DONNÉES A TITRE INDICATIF - IL EST DE LA RESPONSABILITÉ DE L'ENTREPRISE DE VÉRIFIER L'EXACTITUDE DE CES DERNIÈRES SUR PLACE / PLANS BASÉS SUR DOE DE AR2 ARCHITECTES EN DATE DU 06-07-1989 ET TRANSMIS A LA MOE LE 30-05-2018

	MAÎTRISE D'OUVRAGE : SOCIÉTÉ PHILANTHROPIQUE 15, rue de Bellechasse - 75005 Paris	UTILISATEURS : FOYER DES FEUILLANTINES 12, rue des Feuillantines - 75005 Paris	ARCHITECTE MANDATAIRE : ATELIER BETHGNIES 244, rue de Charenton - 75012 Paris	2 PIECES - NOMENCLATURE FAUX-PLAFONDS DU LOGEMENT N°15	DATE : 04-09-2018	PHASE : PRO	N°PLAN : 203-1
					FICHER : 2018 10 31_feuillantines_acc_1p_2p.dwg	ECHELLE : 1-50°	INDICE : DOC. INITAL

- Restructuration de 10 logements étudiants / jeunes travailleurs et de l'accueil du foyer des Feuillantines -

 Périimètre d'intervention
du projet

 Structure existante

 Cloisons nouvelles BA13

 Cloisons nouvelles en
BA13 98/48

 Mobilier nouveau
stratifié bois

 Miroirs



- Restructuration de 10 logements étudiants / jeunes travailleurs et de l'accueil du foyer des Feuillantines -

- Périimètre d'intervention du projet
- Structure existante
- Cloisons nouvelles BA13
- Cloisons nouvelles en BA13 98/48
- Mobilier nouveau stratifié bois
- Miroirs



- Restructuration de 10 logements étudiants / jeunes travailleurs et de l'accueil du foyer des Feuillantines -

 Périimètre d'intervention
du projet

 Structure existante

 Cloisons nouvelles BA13

 Cloisons nouvelles en
BA13 98/48

 Mobilier nouveau
stratifié bois


 Miroirs



- Restructuration de 10 logements étudiants / jeunes travailleurs et de l'accueil du foyer des Feuillantines -

LEGENDE

- Périmètre d'intervention du projet
- Structure existante
- Revêtement de sol existant carrelage
- Revêtement de sol existant linoléum
- PC et appareillages d'éclairage existants
- Cloisons déposées
- Sols déposés

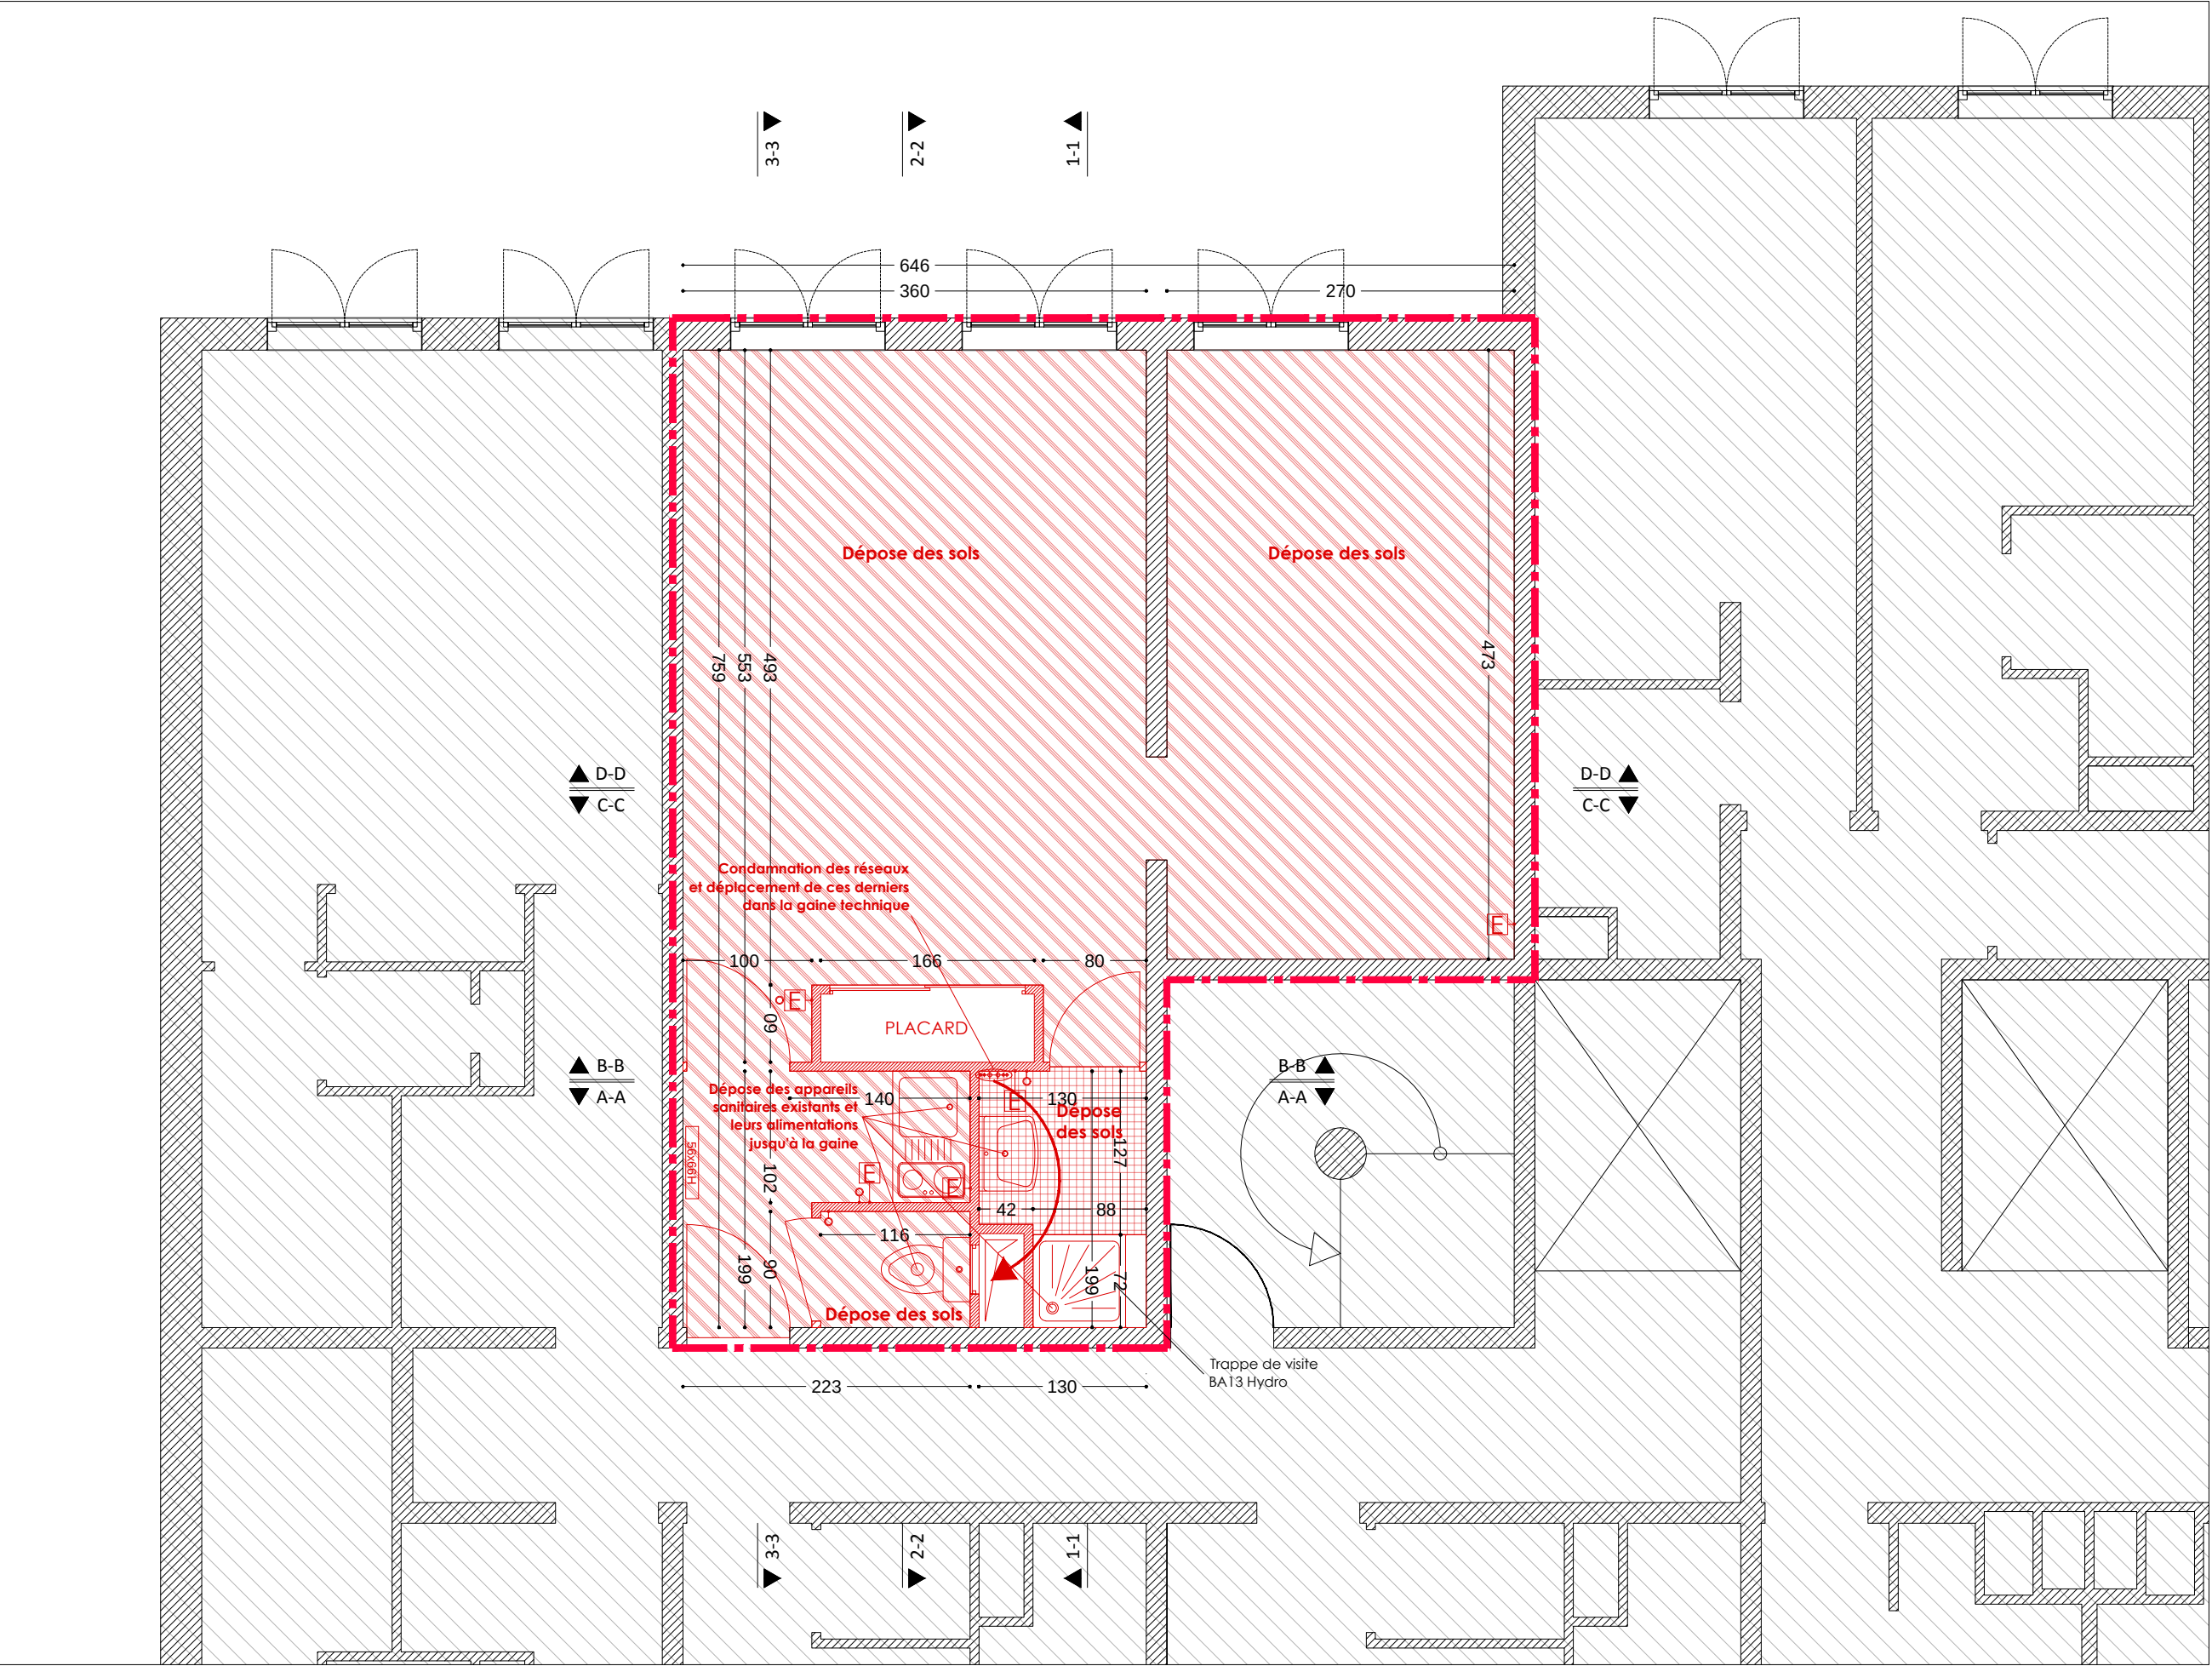

IMPORTANT : LES COTES SONT DONNÉES A TITRE INDICATIF - IL EST DE LA RESPONSABILITÉ DE L'ENTREPRISE DE VÉRIFIER L'EXACTITUDE DE CES DERNIÈRES SUR PLACE / PLANS BASÉS SUR DOE DE AR2 ARCHITECTES EN DATE DU 06-07-1989 ET TRANSMIS A LA MOE LE 30-05-2018


MÂTRISE D'OUVRAGE :	UTILISATEURS :	ARCHITECTE MANDATAIRE :
SOCIÉTÉ PHILANTHROPIQUE	FOYER DES FEUILLANTINES	ATELIER BETHGNIES
15, rue de Bellechasse - 75005 Paris	12, rue des Feuillantines - 75005 Paris	244, rue de Charenton - 75012 Paris

2 PIECES - DEMOLITIONS
SOLS ET CLOISONS

DATE :	04-09-2018	PHASE :	PRO	N°PLAN :	201
FICHER :	2018 10 31_feuillantines_acc_1p_2p.dwg	ECHELLE :	1-50°	INDICE :	DOC. INITAL

- Restructuration de 10 logements étudiants / jeunes travailleurs et de l'accueil du foyer des Feuillantines -

	Périmètre d'intervention du projet
	Structure existante
	Cloisons existantes
	Revêtement de sol existant carrelage
	Revêtement de sol existant linoléum
	PC et appareillages d'éclairage existants

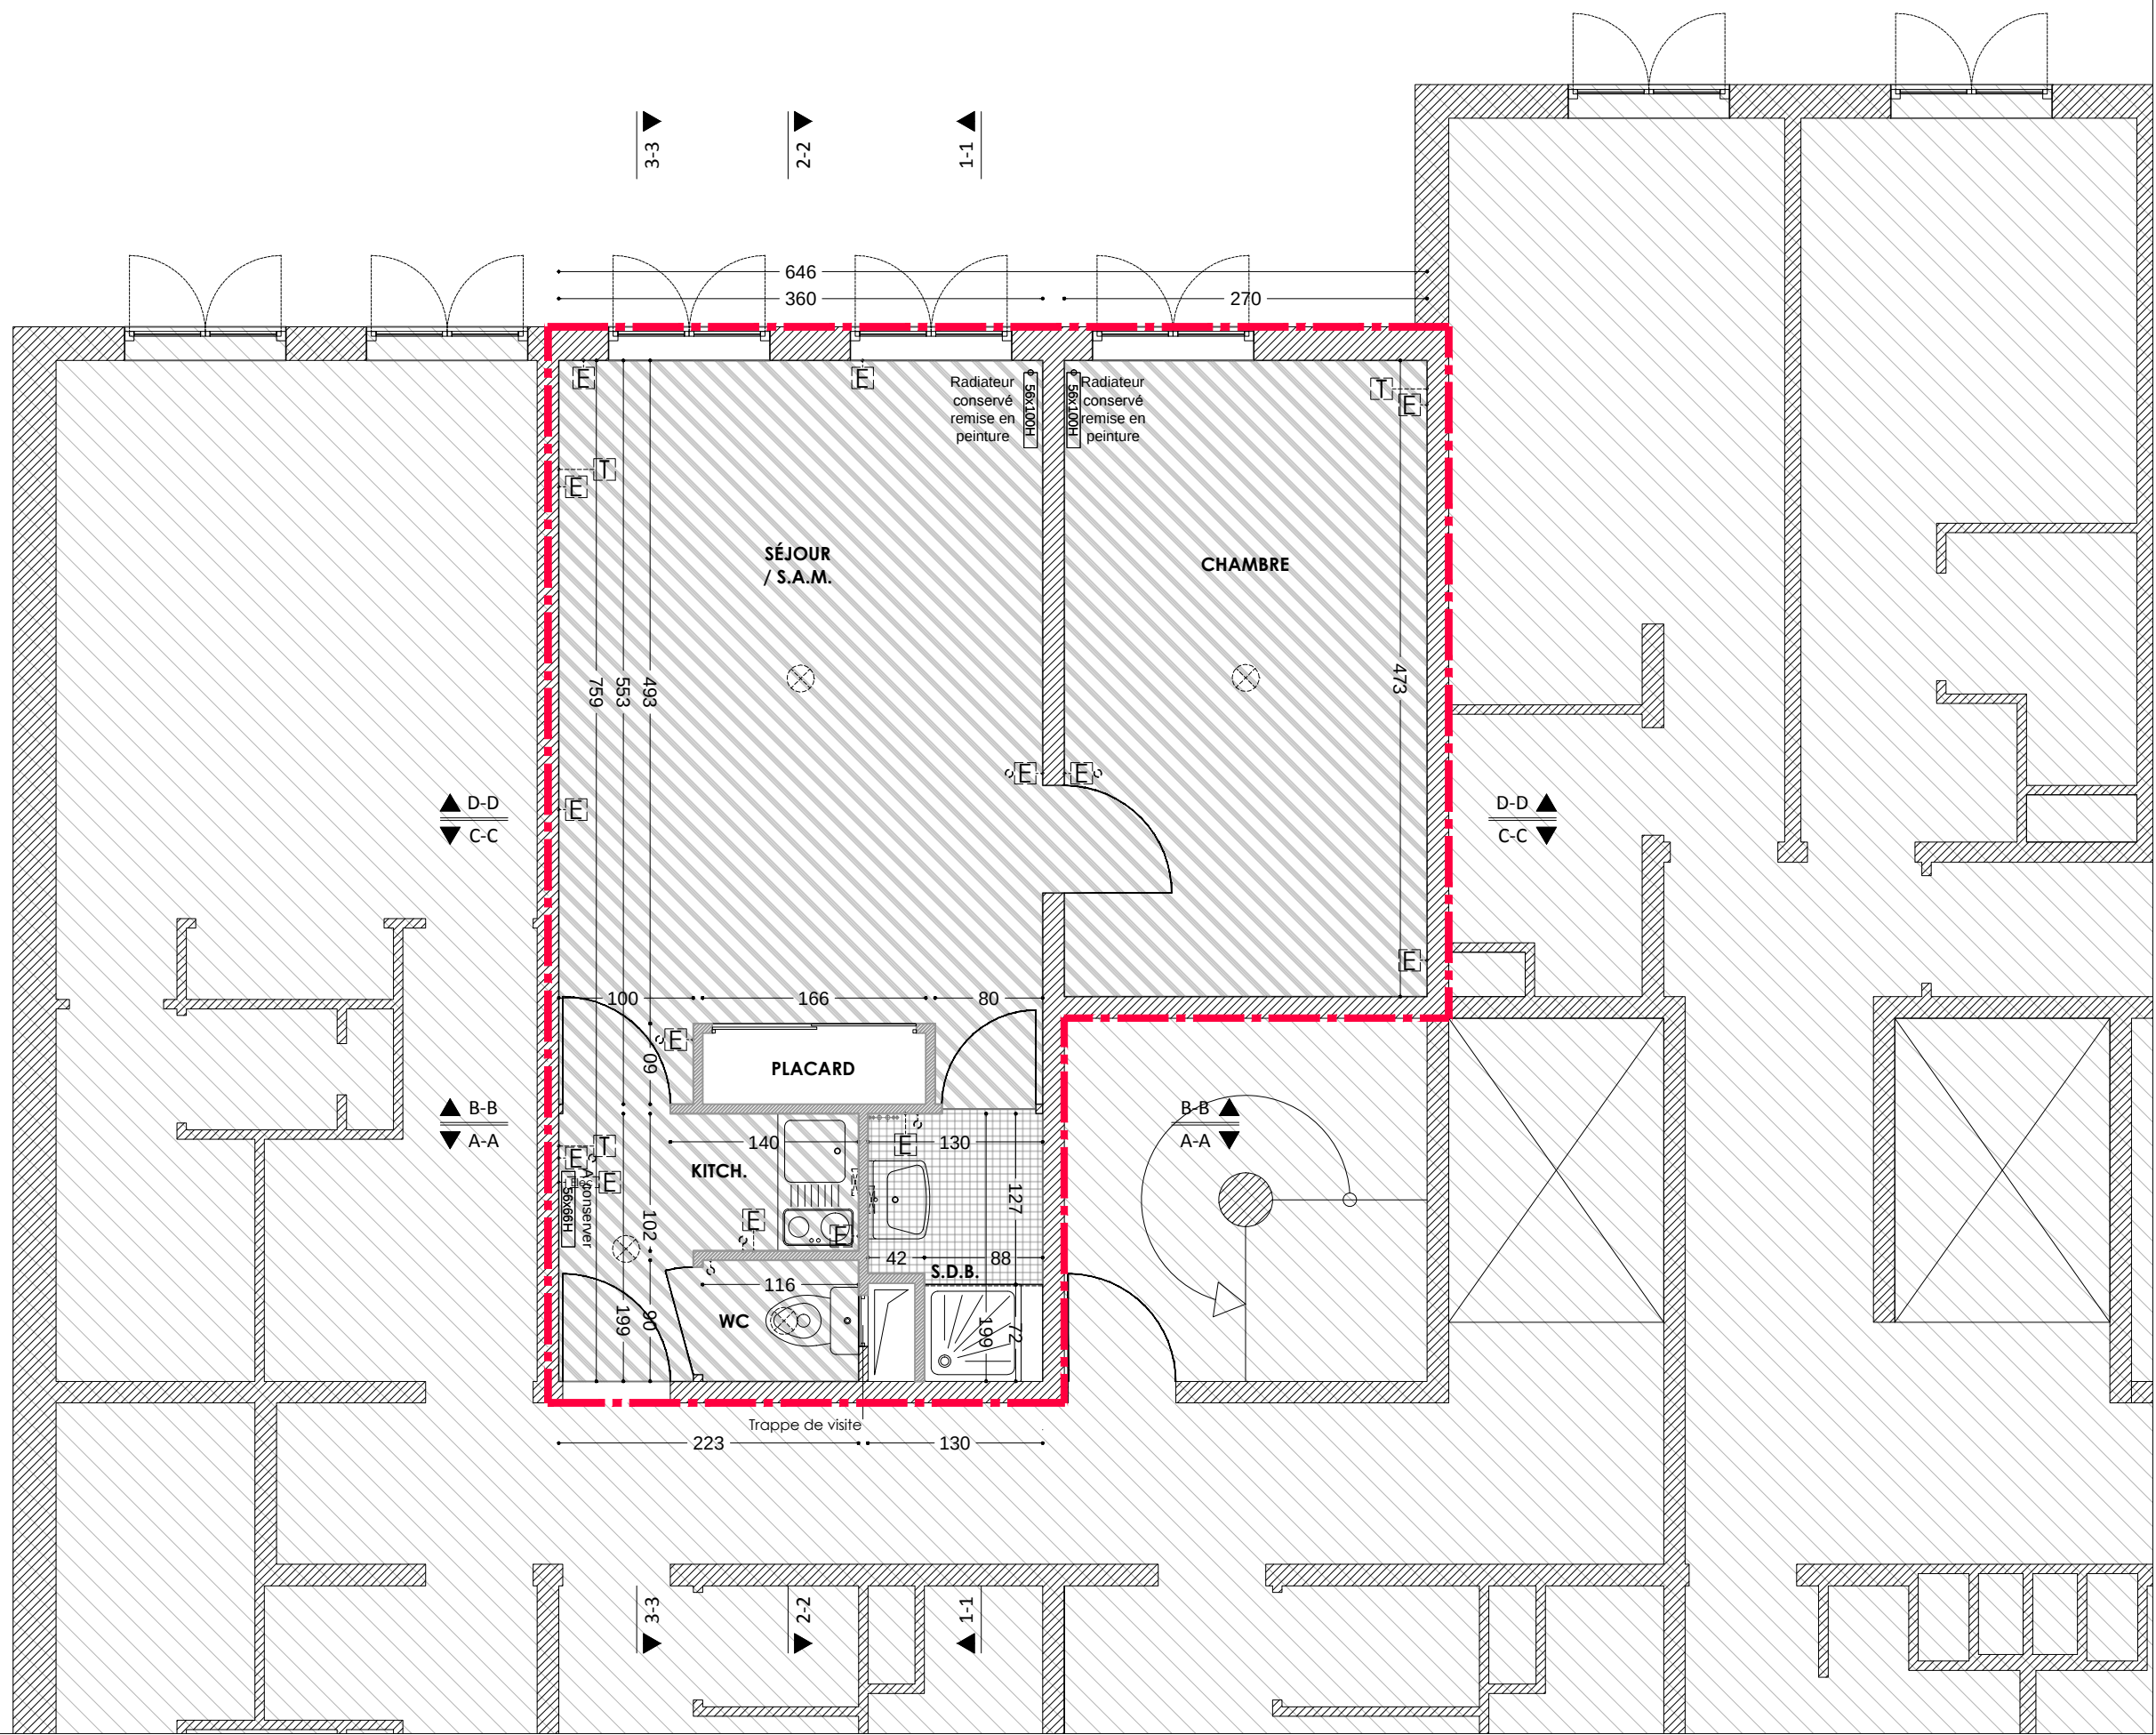


IMPORTANT : LES COTES SONT DONNÉES A TITRE INDICATIF - IL EST DE LA RESPONSABILITÉ DE L'ENTREPRISE DE VÉRIFIER L'EXACTITUDE DE CES DERNIÈRES SUR PLACE / PLANS BASÉS SUR DOE DE AR2 ARCHITECTES EN DATE DU 06-07-1989 ET TRANSMIS A LA MOE LE 30-05-2018


	MAÎTRISE D'OUVRAGE : SOCIÉTÉ PHILANTHROPIQUE 15, rue de Bellechasse - 75005 Paris	UTILISATEURS : FOYER DES FEUILLANTINES 12, rue des Feuillantines - 75005 Paris	ARCHITECTE MANDATAIRE : ATELIER BETHGNIES 244, rue de Charenton - 75012 Paris	2PIECES - EXISTANT	DATE : 04-09-2018 FICHIER : 2018 10 31_feuillantines_acc_1p_2p.dwg	PHASE : PRO ECHELLE : 1-50°	N°PLAN : 200 INDICE : DOC. INITAL	
	- Restructuration de 10 logements étudiants / jeunes travailleurs et de l'accueil du foyer des Feuillantines -							



- Restructuration de 10 logements étudiants / jeunes travailleurs et de l'accueil du foyer des Feuillantines -

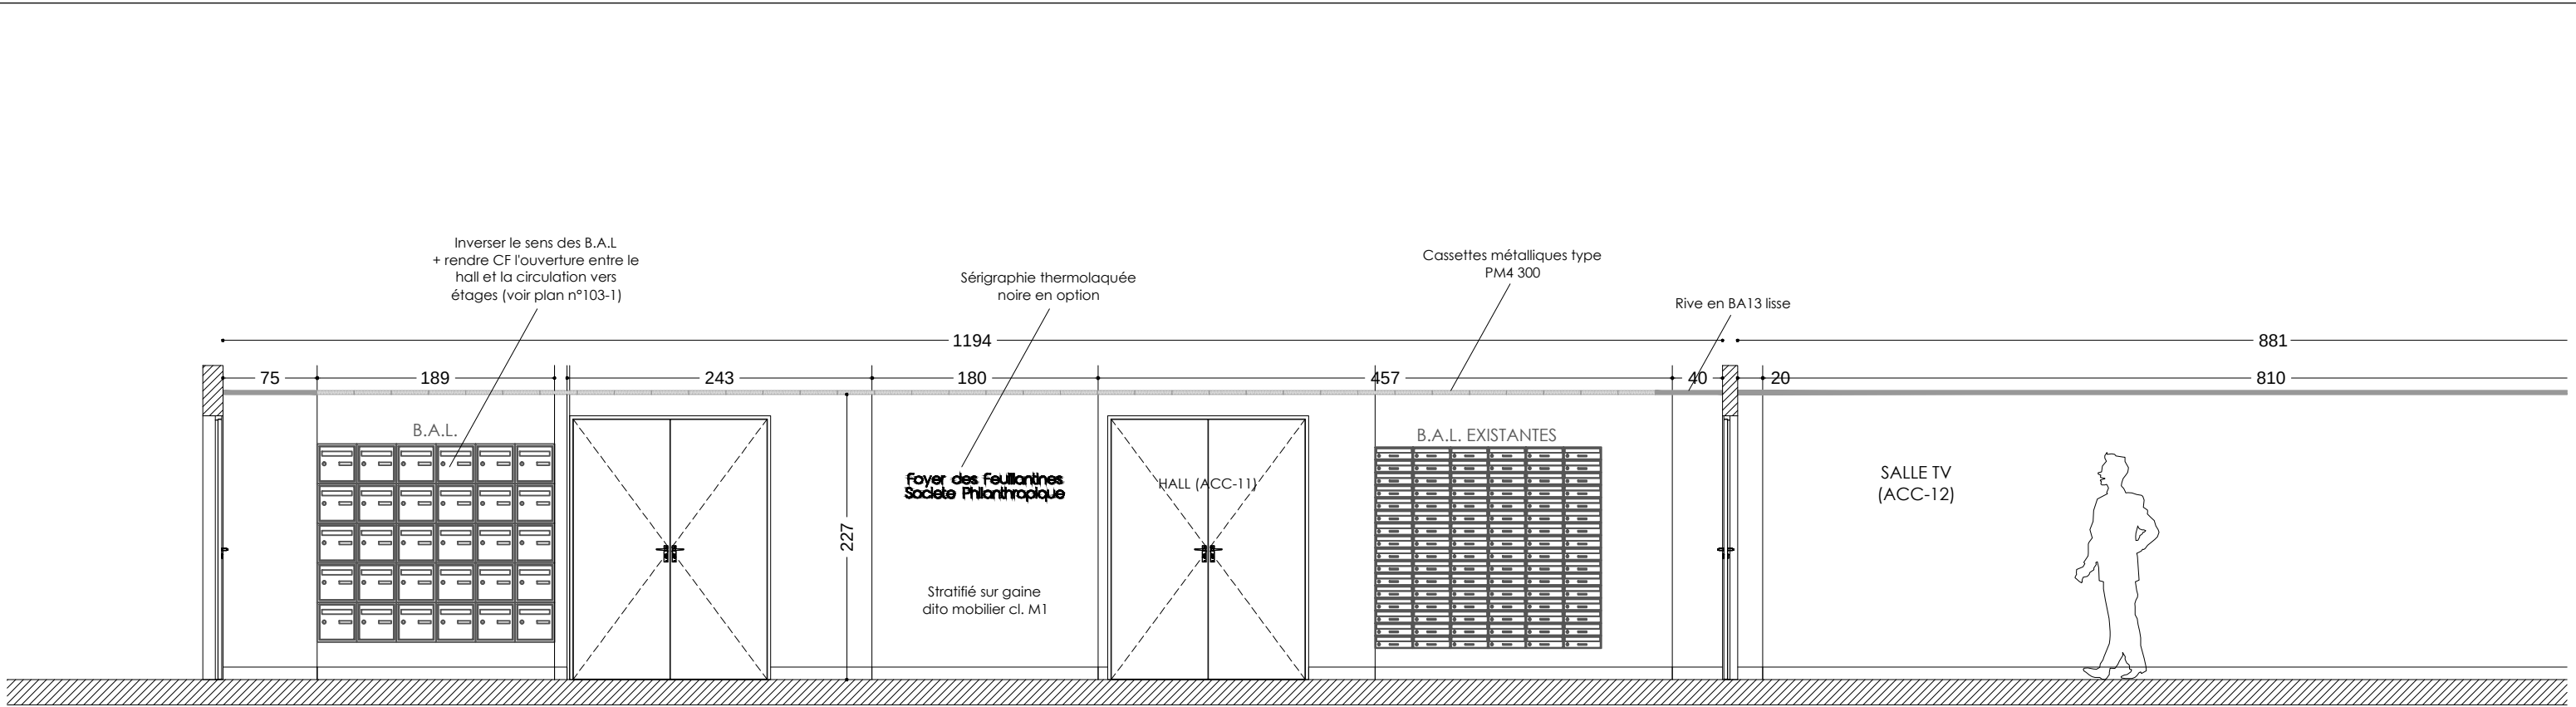

Coupe A-A

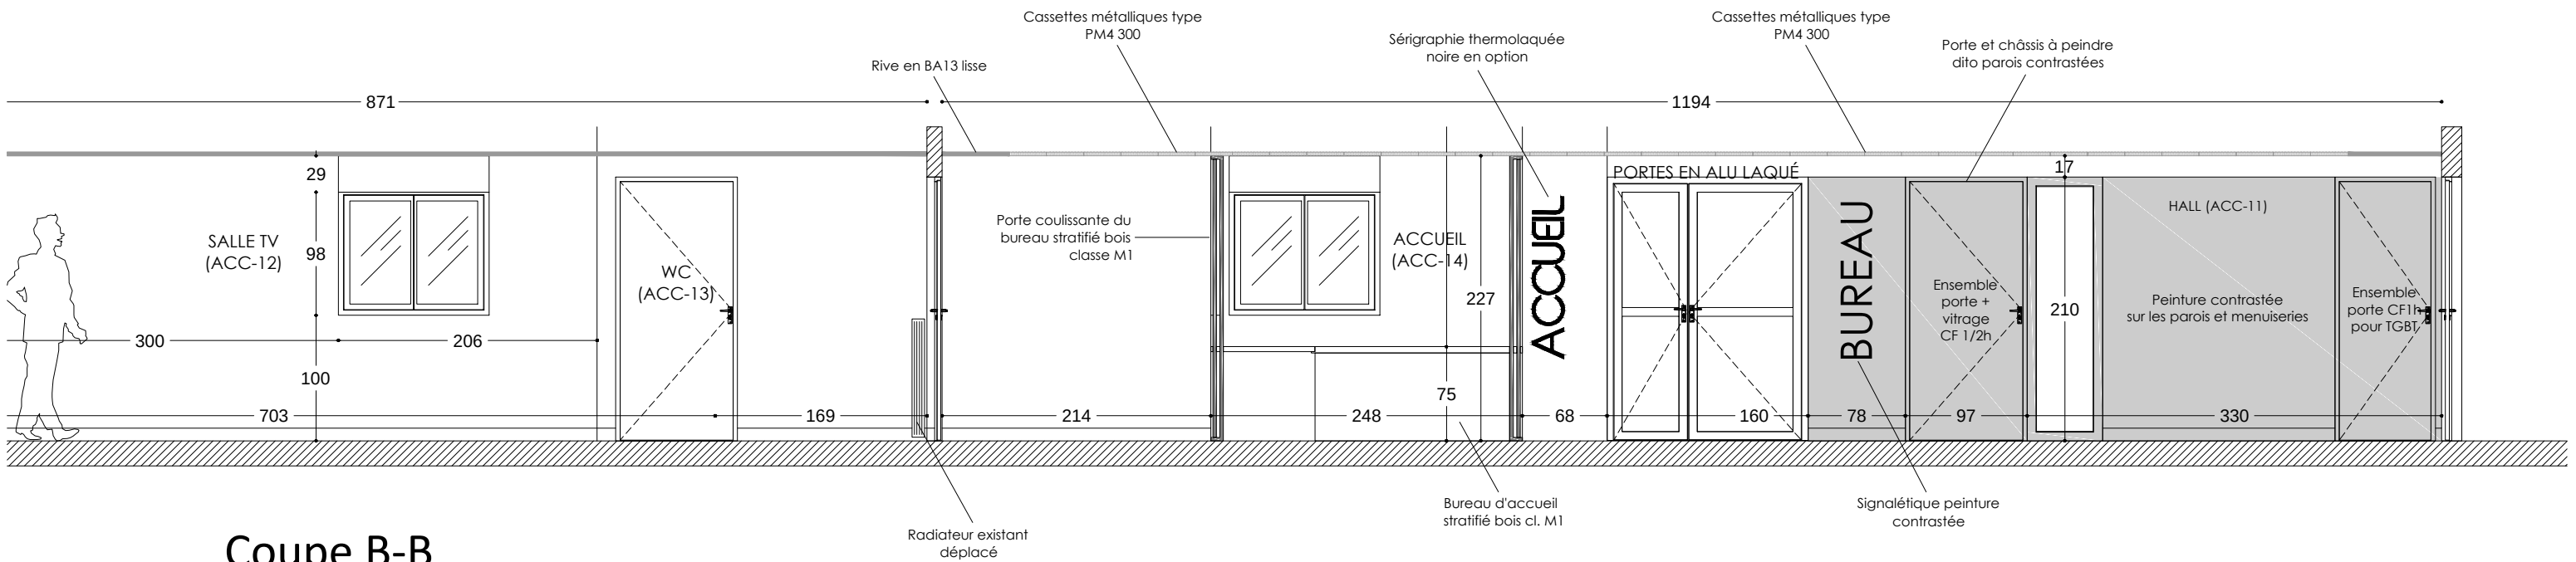

Coupe B-B

IMPORTANT : LES COTES SONT DONNÉES A TITRE INDICATIF - IL EST DE LA RESPONSABILITÉ DE L'ENTREPRISE DE VÉRIFIER L'EXACTITUDE DE CES DERNIÈRES SUR PLACE / PLANS BASÉS SUR DOE DE AR2 ARCHITECTES EN DATE DU 06-07-1989 ET TRANSMIS A LA MOE LE 30-05-2018

MÂTRISE D'OUVRAGE :	UTILISATEURS :	ARCHITECTE MANDATAIRE :
SOCIÉTÉ PHILANTHROPIQUE	FOYER DES FEILLANTINES	ATELIER BETHGNIES
15, rue de Bellechasse - 75005 Paris	12, rue des Feillantines - 75005 Paris	244, rue de Charenton - 75012 Paris


ACCUEIL - COUPES A-A et B-B

DATE :	04-09-2018	PHASE :	PRO	N°PLAN :	106
FICHER :	2018 10 31_feillantines_acc_1p_2p.dwg	ECHELLE :	1-50°	INDICE :	DOC. INITAL

- Restructuration de 10 logements étudiants / jeunes travailleurs et de l'accueil du foyer des Feillantines -

LEGENDE

- Périmètre d'intervention du projet
- Structure existante
- Cloisons existantes
- Cloisons nouvelles BA13
- Cloisons nouvelles en BA13 98/48
- Revêtement de sol nouveau sol souple
- Revêtement de sol tapis brosse
- Revêtement de sol type carreaux 300*600 gr.cérame

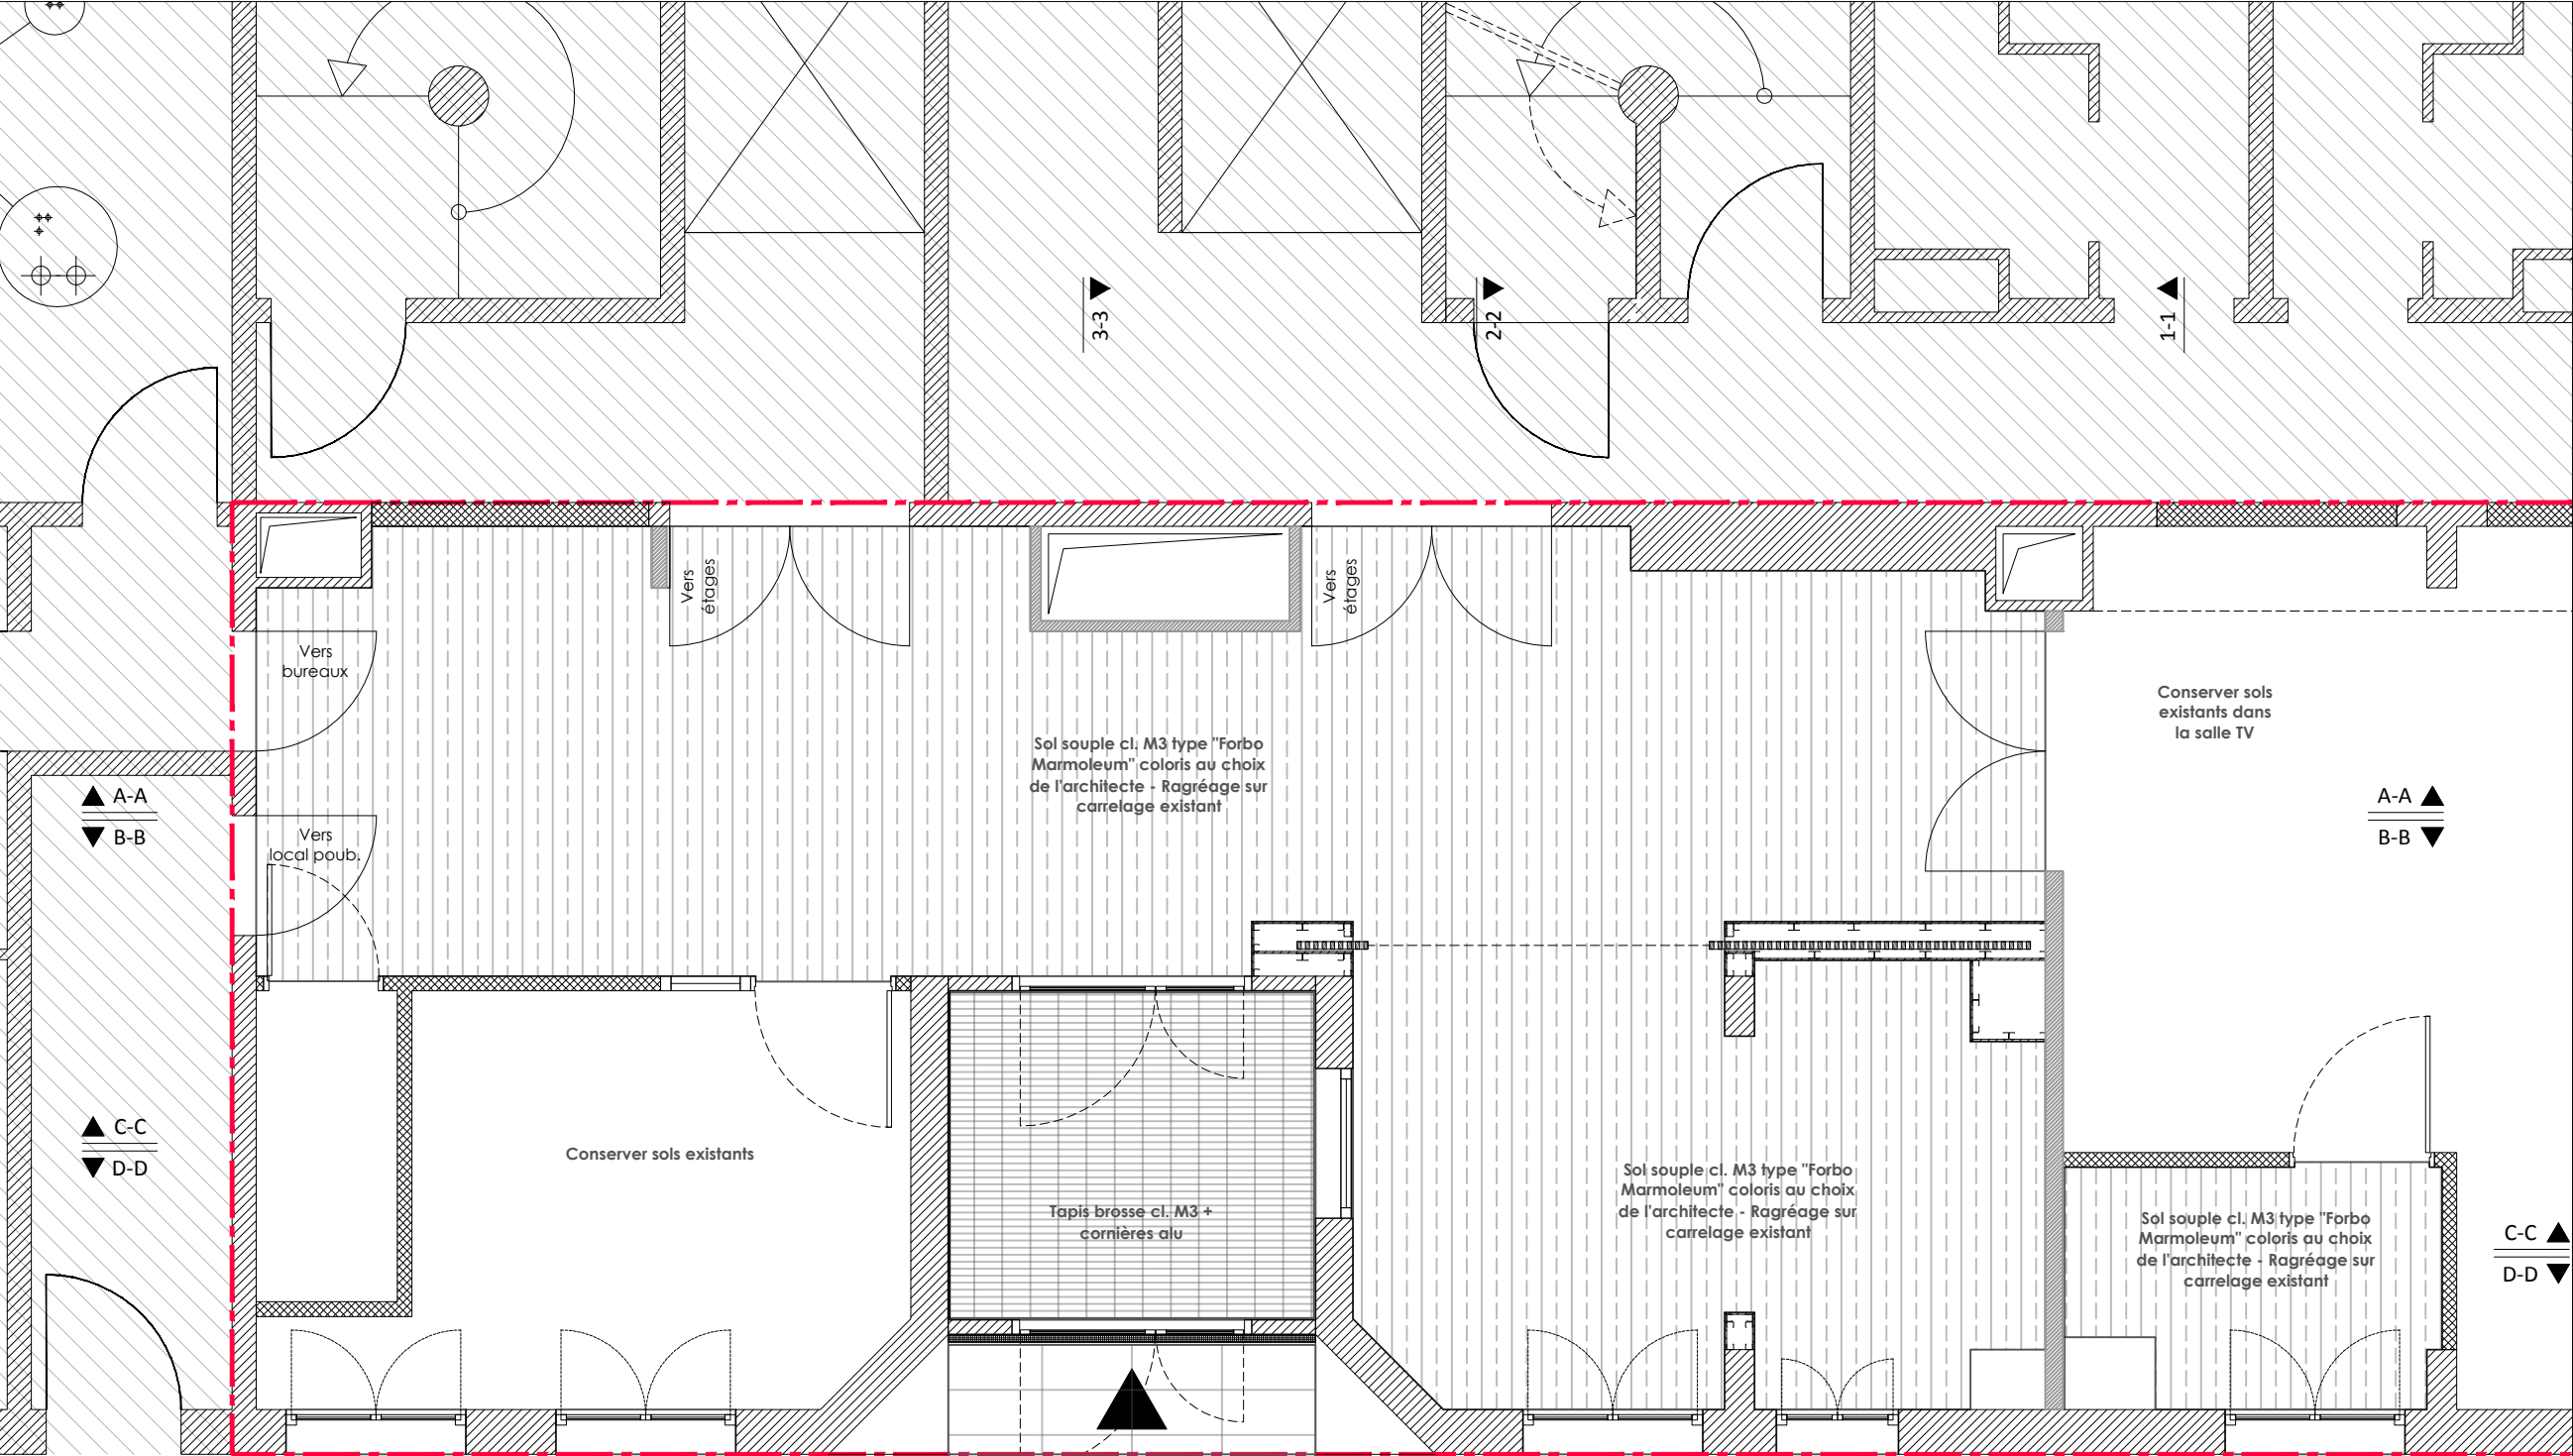

IMPORTANT : LES COTES SONT DONNÉES A TITRE INDICATIF - IL EST DE LA RESPONSABILITÉ DE L'ENTREPRISE DE VÉRIFIER L'EXACTITUDE DE CES DERNIÈRES SUR PLACE / PLANS BASÉS SUR DOE DE AR2 ARCHITECTES EN DATE DU 06-07-1989 ET TRANSMIS A LA MOE LE 30-05-2018

MÂTRISE D'OUVRAGE :	UTILISATEURS :	ARCHITECTE MANDATAIRE :
SOCIETE PHILANTHROPIQUE	FOYER DES FEUILLANTINES	ATELIER BETHGNIES
15, rue de Bellechasse - 75005 Paris	12, rue des Feuillantines - 75005 Paris	244, rue de Charenton - 75012 Paris

ACCUEIL - NOMENCLATURE SOLS

DATE :	04-09-2018	PHASE :	PRO	N°PLAN :	105
FICHER :	2018 10 31_feuillantines_acc_1p_2p.dwg	ECHELLE :	1-50°	INDICE :	DOC. INITAL

- Restructuration de 10 logements étudiants / jeunes travailleurs et de l'accueil du foyer des Feuillantines -

 Périmètre d'intervention du projet

 Structure existante

 Cloisons existantes

 Cloisons nouvelles BA13

 Cloisons nouvelles en BA13 98/48

 Dalle minérale acoustique 600*600

 Cassettes métalliques type PM4 300 perforées sur ossature en W en rive

 Faux-plafond en BA13 lisse


 Luminaires nouveaux



- Restructuration de 10 logements étudiants / jeunes travailleurs et de l'accueil du foyer des Feuillantines -

LEGENDE

- Périmètre d'intervention du projet
- Structure existante
- Cloisons existantes
- Revêtement de sol existant carrelage
- Cloisons nouvelles BA13
- Cloisons nouvelles en BA13 98/48
- Mobilier nouveau stratifié bois
- Miroirs

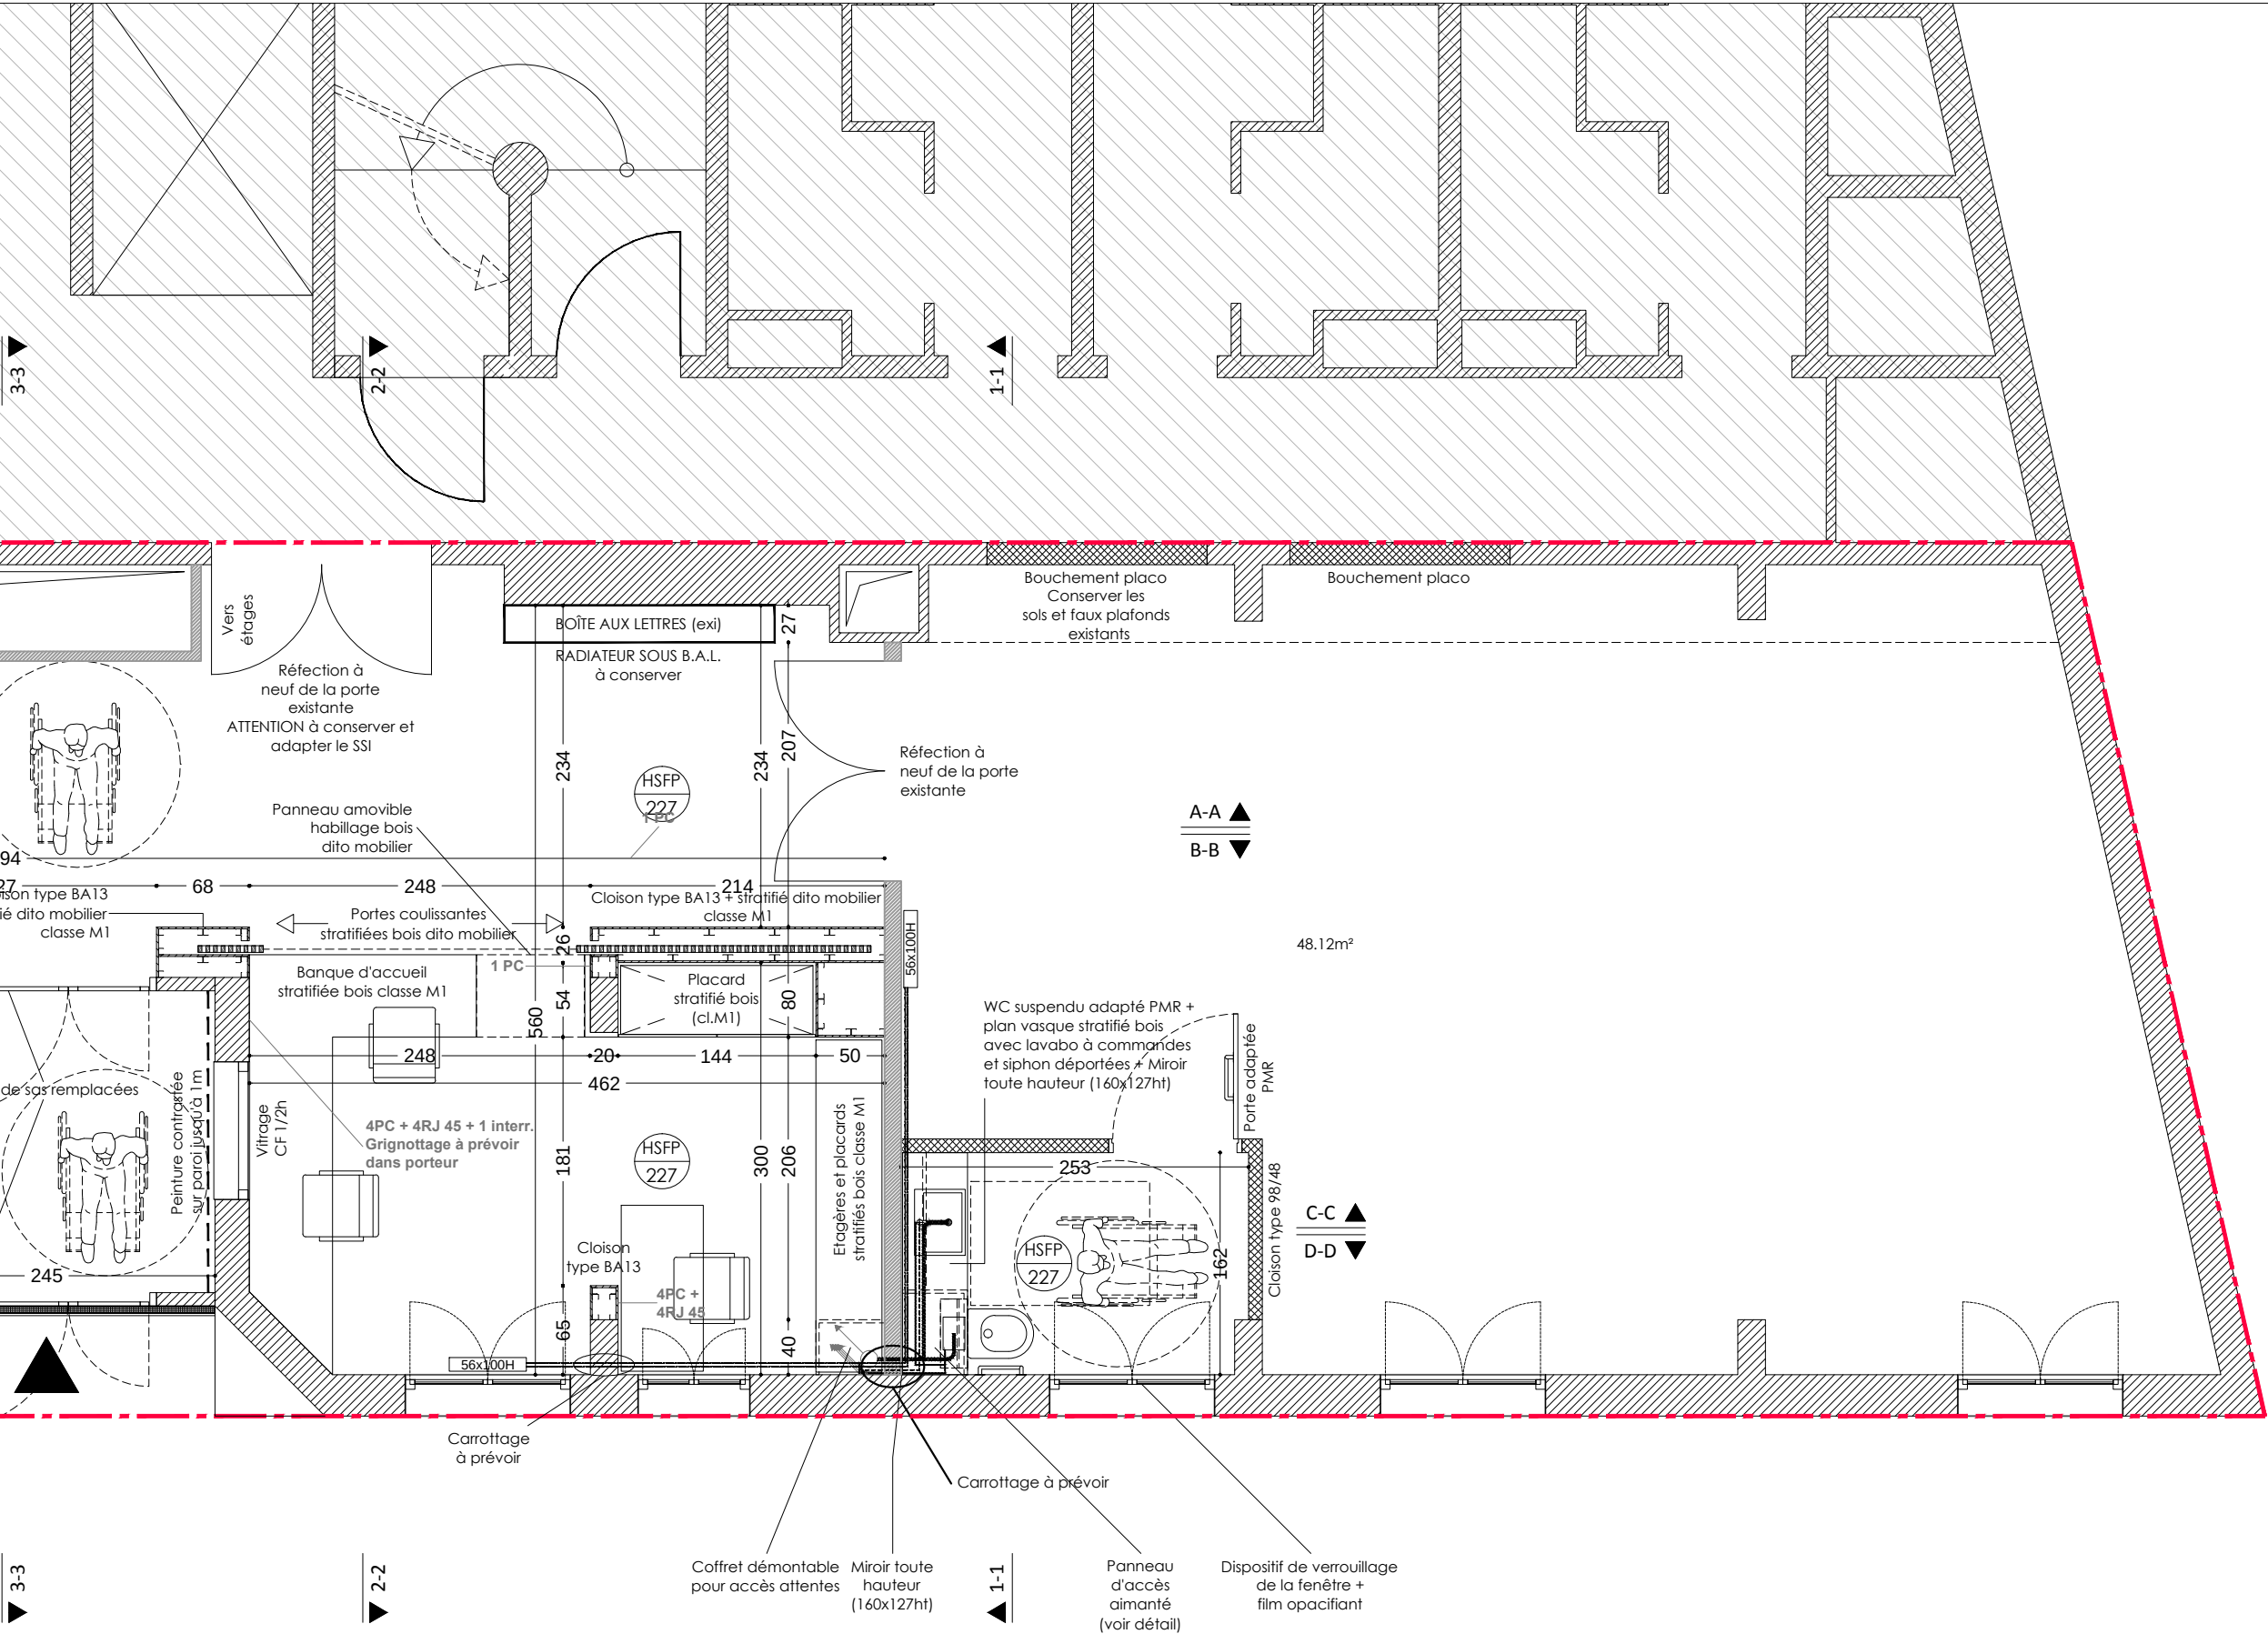

IMPORTANT : LES COTES SONT DONNÉES A TITRE INDICATIF - IL EST DE LA RESPONSABILITÉ DE L'ENTREPRISE DE VÉRIFIER L'EXACTITUDE DE CES DERNIÈRES SUR PLACE / PLANS BASÉS SUR DOE DE AR2 ARCHITECTES EN DATE DU 06-07-1989 ET TRANSMIS A LA MOE LE 30-05-2018

MAÎTRISE D'OUVRAGE :	UTILISATEURS :	ARCHITECTE MANDATAIRE :
SOCIETE PHILANTHROPIQUE	FOYER DES FEUILLANTINES	ATELIER BETHGNIES
15, rue de Bellechasse - 75005 Paris	12, rue des Feuillantines - 75005 Paris	244, rue de Charenton - 75012 Paris

ACCUEIL - AMENAGEMENTS
DETAILS SALLE TV

DATE :	04-09-2018	PHASE :	PRO	N°PLAN :	103-3
FICHER :	2018 10 31_feuillantines_acc_1p_2p.dwg	ECHELLE :	1-50°	INDICE :	DOC. INITAL

- Restructuration de 10 logements étudiants / jeunes travailleurs et de l'accueil du foyer des Feuillantines -


	Périmètre d'intervention du projet
	Structure existante
	Cloisons existantes
	Revêtement de sol existant carrelage
	Cloisons nouvelles BA13
	Cloisons nouvelles en BA13 98/48
	Mobilier nouveau stratifié bois
	Miroirs



- Restructuration de 10 logements étudiants / jeunes travailleurs et de l'accueil du foyer des Feuillantines -

LEGENDE

- Périmètre d'intervention du projet
- Structure existante
- Cloisons existantes
- Cloisons nouvelles BA13
- Cloisons nouvelles en BA13 98/48
- Parois faisant l'objet d'une peinture contrastée
- Mobilier nouveau stratifié bois
- Miroirs

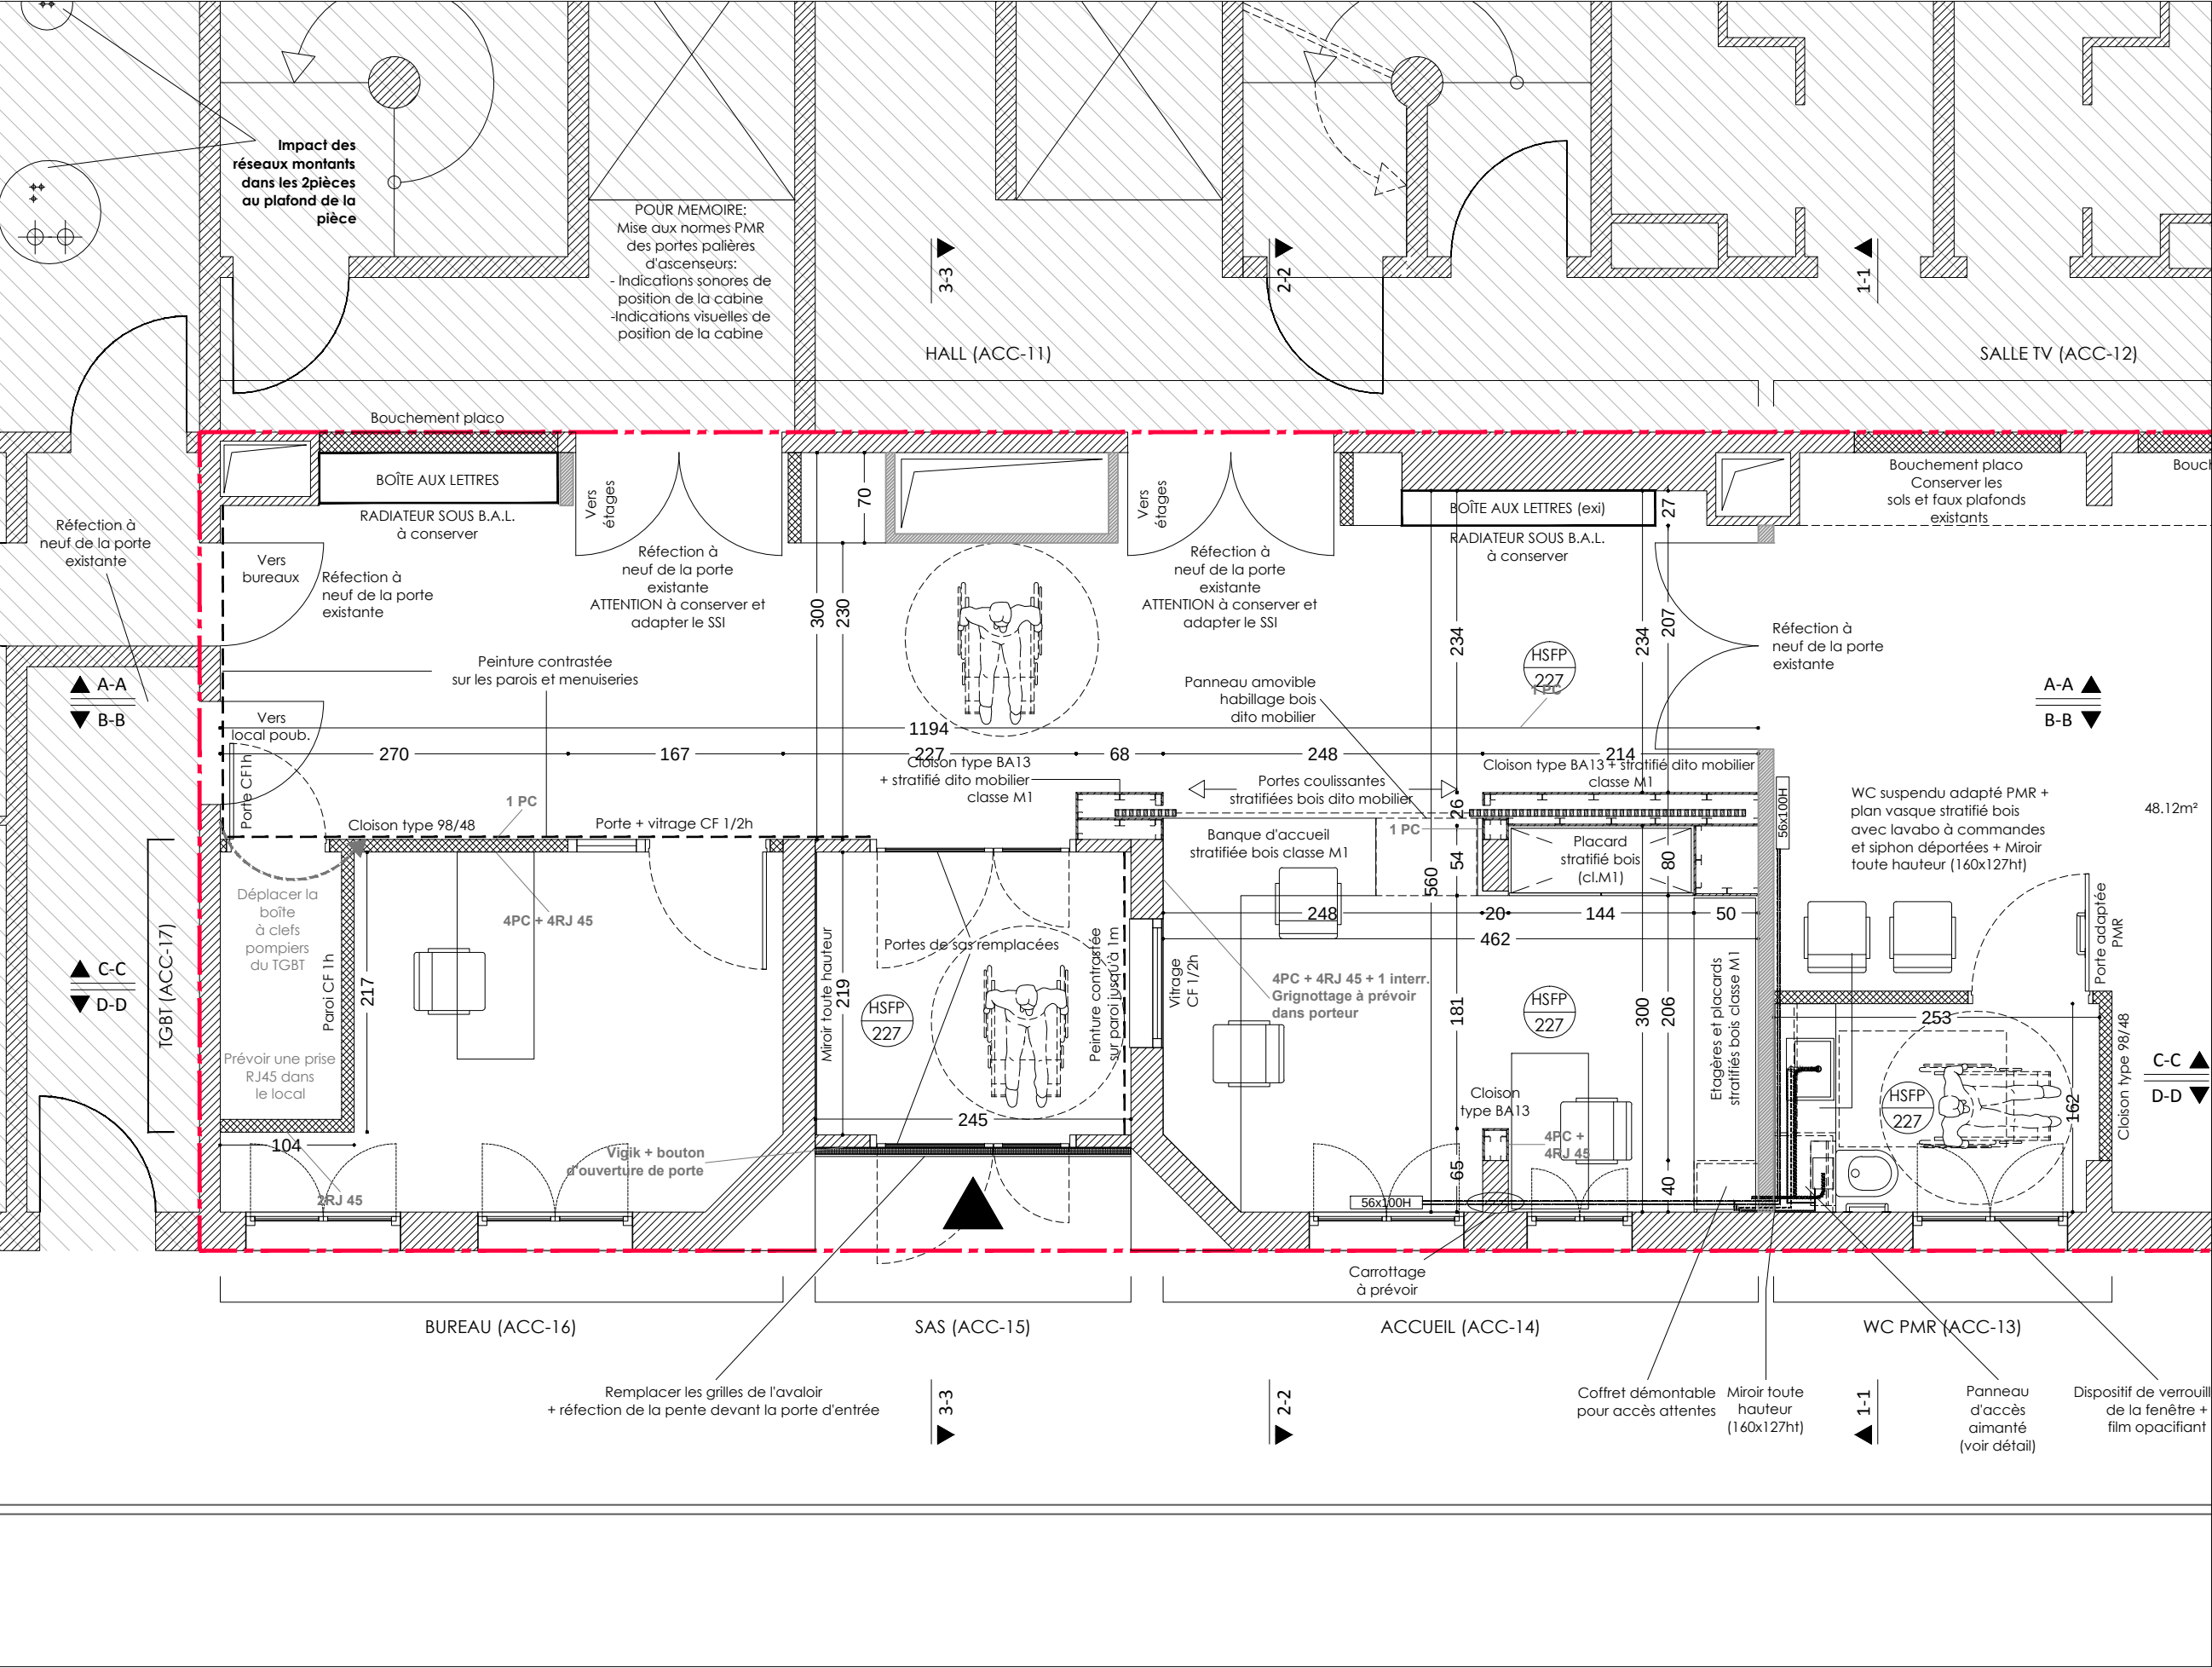


IMPORTANT : LES COTES SONT DONNÉES A TITRE INDICATIF - IL EST DE LA RESPONSABILITÉ DE L'ENTREPRISE DE VÉRIFIER L'EXACTITUDE DE CES DERNIÈRES SUR PLACE / PLANS BASÉS SUR DOE DE AR2 ARCHITECTES EN DATE DU 06-07-1989 ET TRANSMIS A LA MOE LE 30-05-2018

MATRISE D'OUVRAGE :	UTILISATEURS :	ARCHITECTE MANDATAIRE :	DATE :	PHASE :	N°PLAN :
SOCIETE PHILANTHROPIQUE	FOYER DES FEUILLANTINES	ATELIER BETHGNIES	04-09-2018	PRO	103-1
15, rue de Bellechasse - 75005 Paris	12, rue des Feuillantines - 75005 Paris	244, rue de Charenton - 75012 Paris	FICHER :	ECHELLE :	INDICE :
			2018 10 31_feuillantines_acc_1p_2p.dwg	1-50°	DOC. INITAL

LEGENDE

- Périmètre d'intervention du projet
- Structure existante
- Cloisons existantes
- Faux-plafonds déposés
- PC et appareils d'éclairage existants déposés

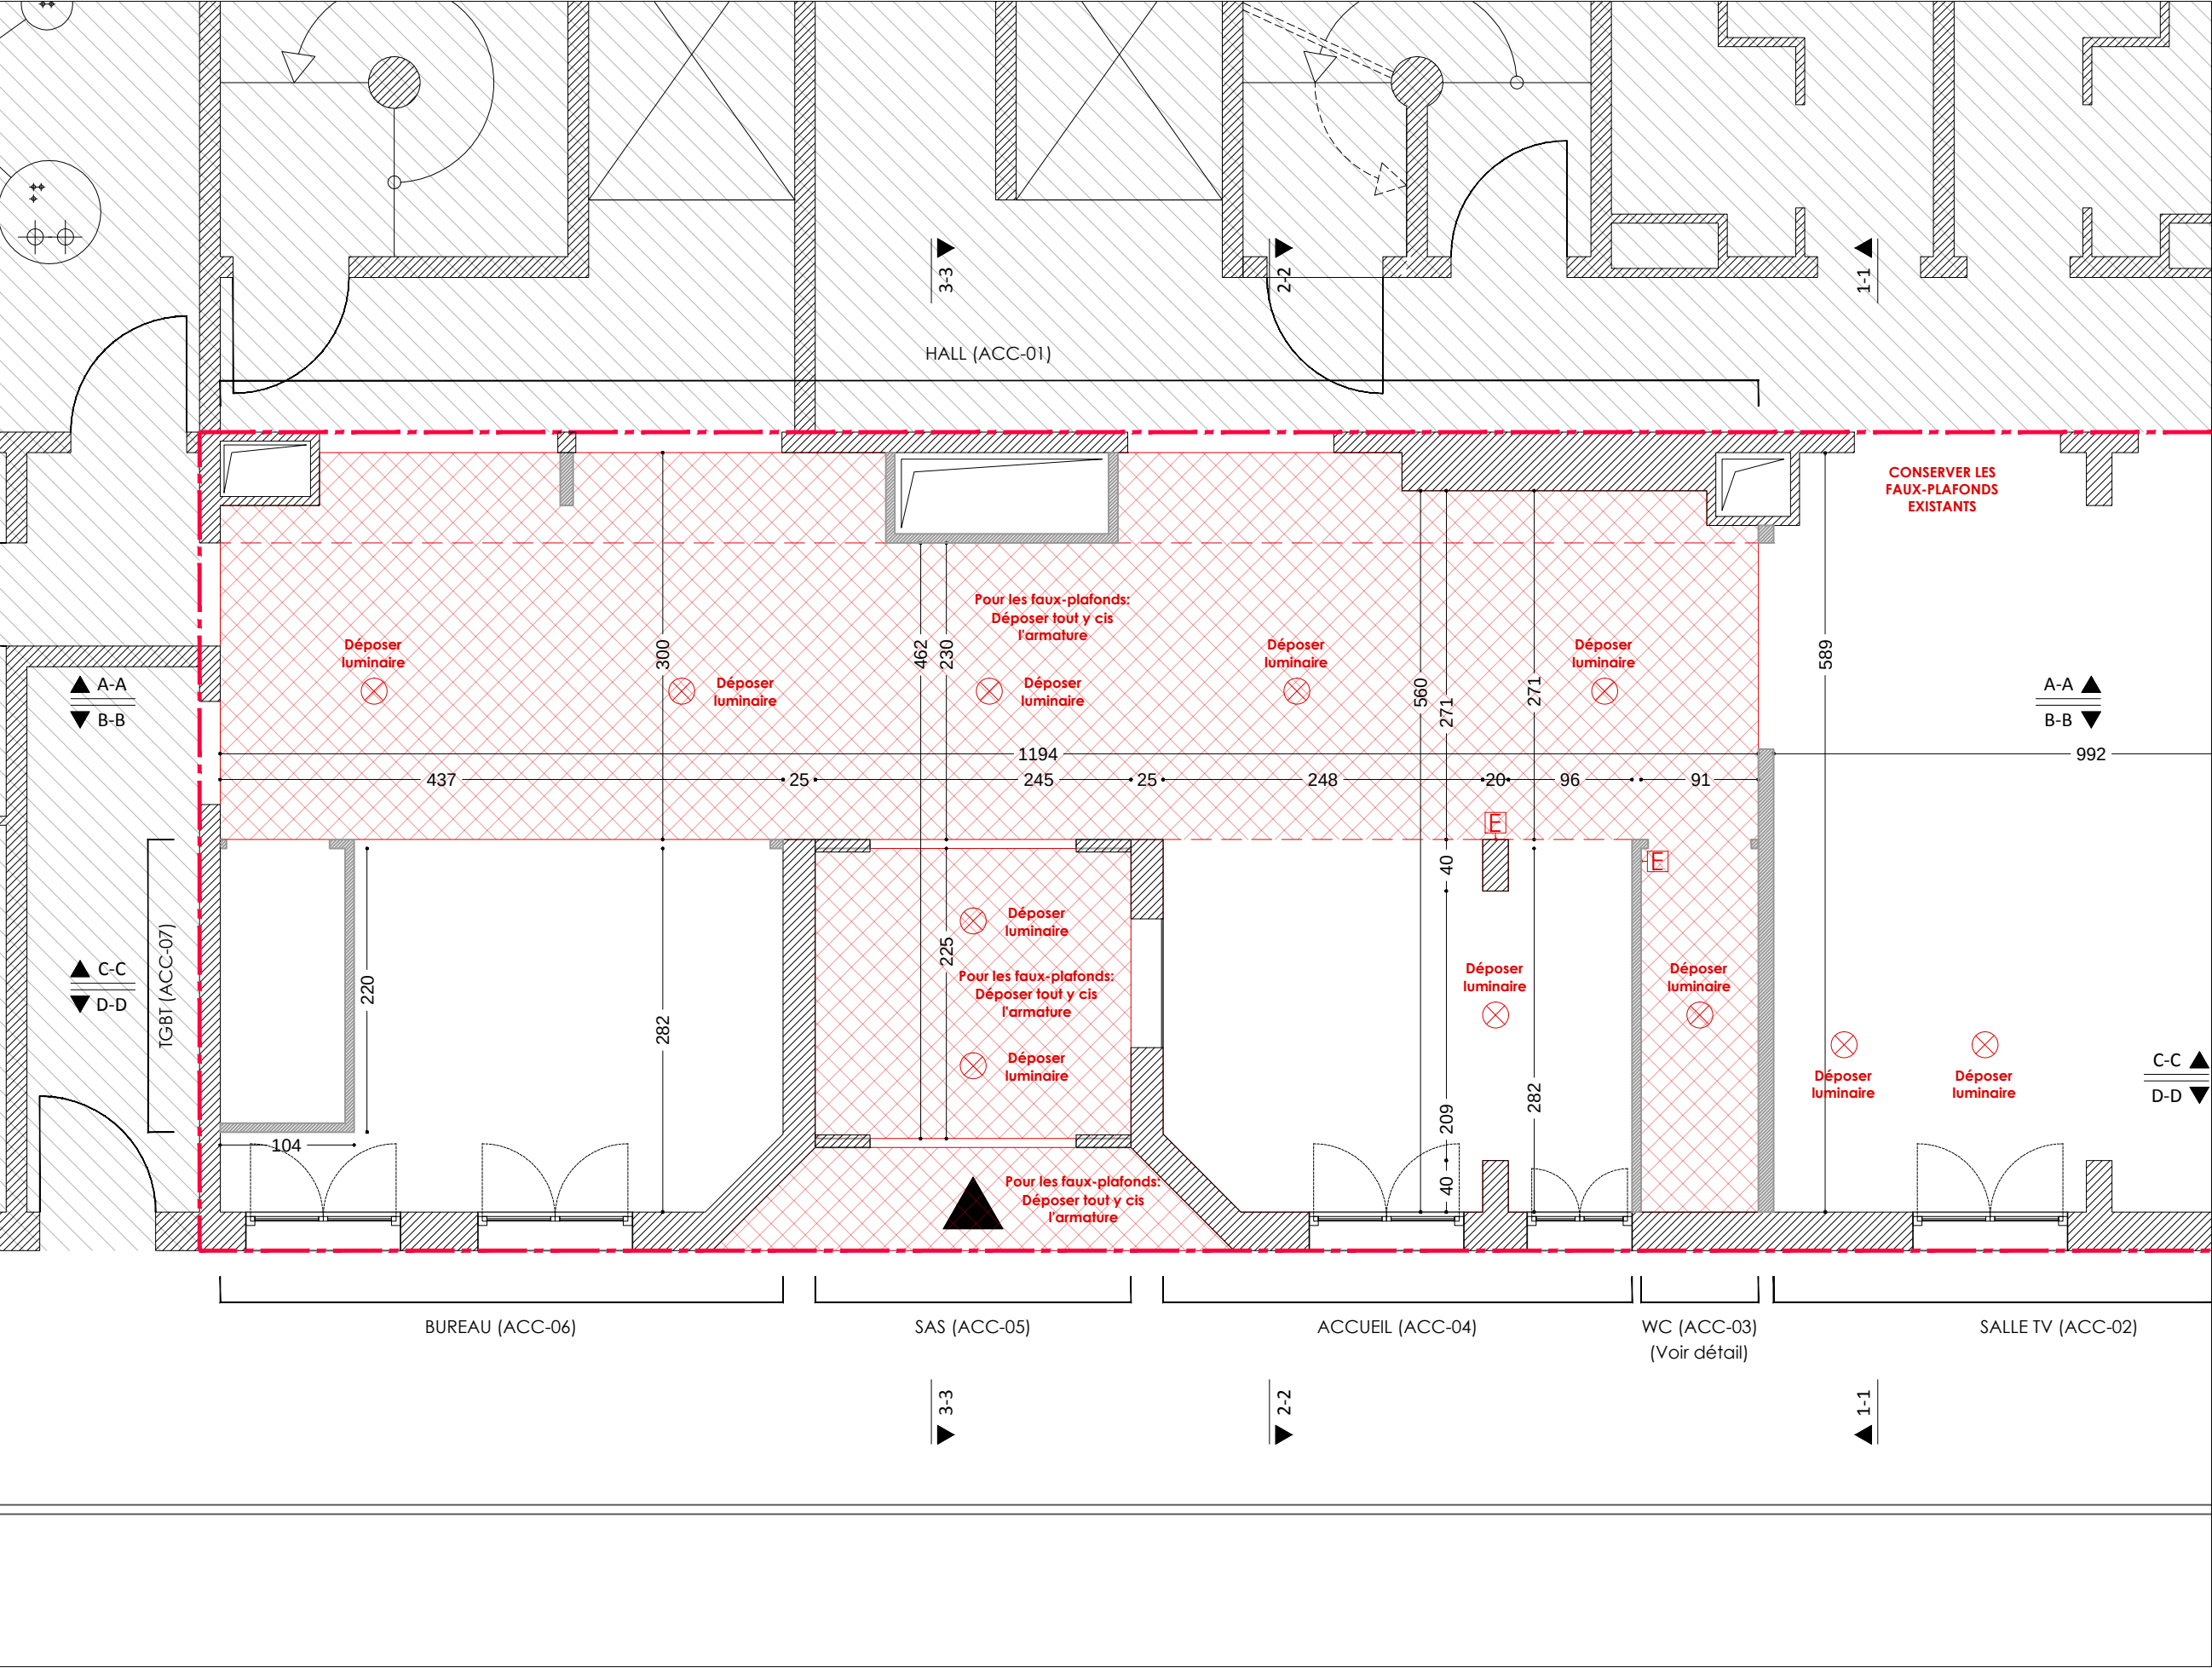

IMPORTANT : LES COTES SONT DONNÉES A TITRE INDICATIF - IL EST DE LA RESPONSABILITÉ DE L'ENTREPRISE DE VÉRIFIER L'EXACTITUDE DE CES DERNIÈRES SUR PLACE / PLANS BASÉS SUR DOE DE AR2 ARCHITECTES EN DATE DU 06-07-1989 ET TRANSMIS A LA MOE LE 30-05-2018



MÂTRISE D'OUVRAGE :	UTILISATEURS :	ARCHITECTE MANDATAIRE :
SOCIÉTÉ PHILANTHROPIQUE	FOYER DES FEUILLANTINES	ATELIER BETHGNIES
15, rue de Bellechasse - 75005 Paris	12, rue des Feuillantines - 75005 Paris	244, rue de Charenton - 75012 Paris

ACCUEIL - DEMOLITIONS FAUX-PLAFONDS

DATE :	04-09-2018	PHASE :	PRO	N°PLAN :	102
FICHER :	2018 10 31_feuillantines_acc_1p_2p.dwg	ECHELLE :	1-50°	INDICE :	DOC. INITAL

- Restructuration de 10 logements étudiants / jeunes travailleurs et de l'accueil du foyer des Feuillantines -


LEGENDE

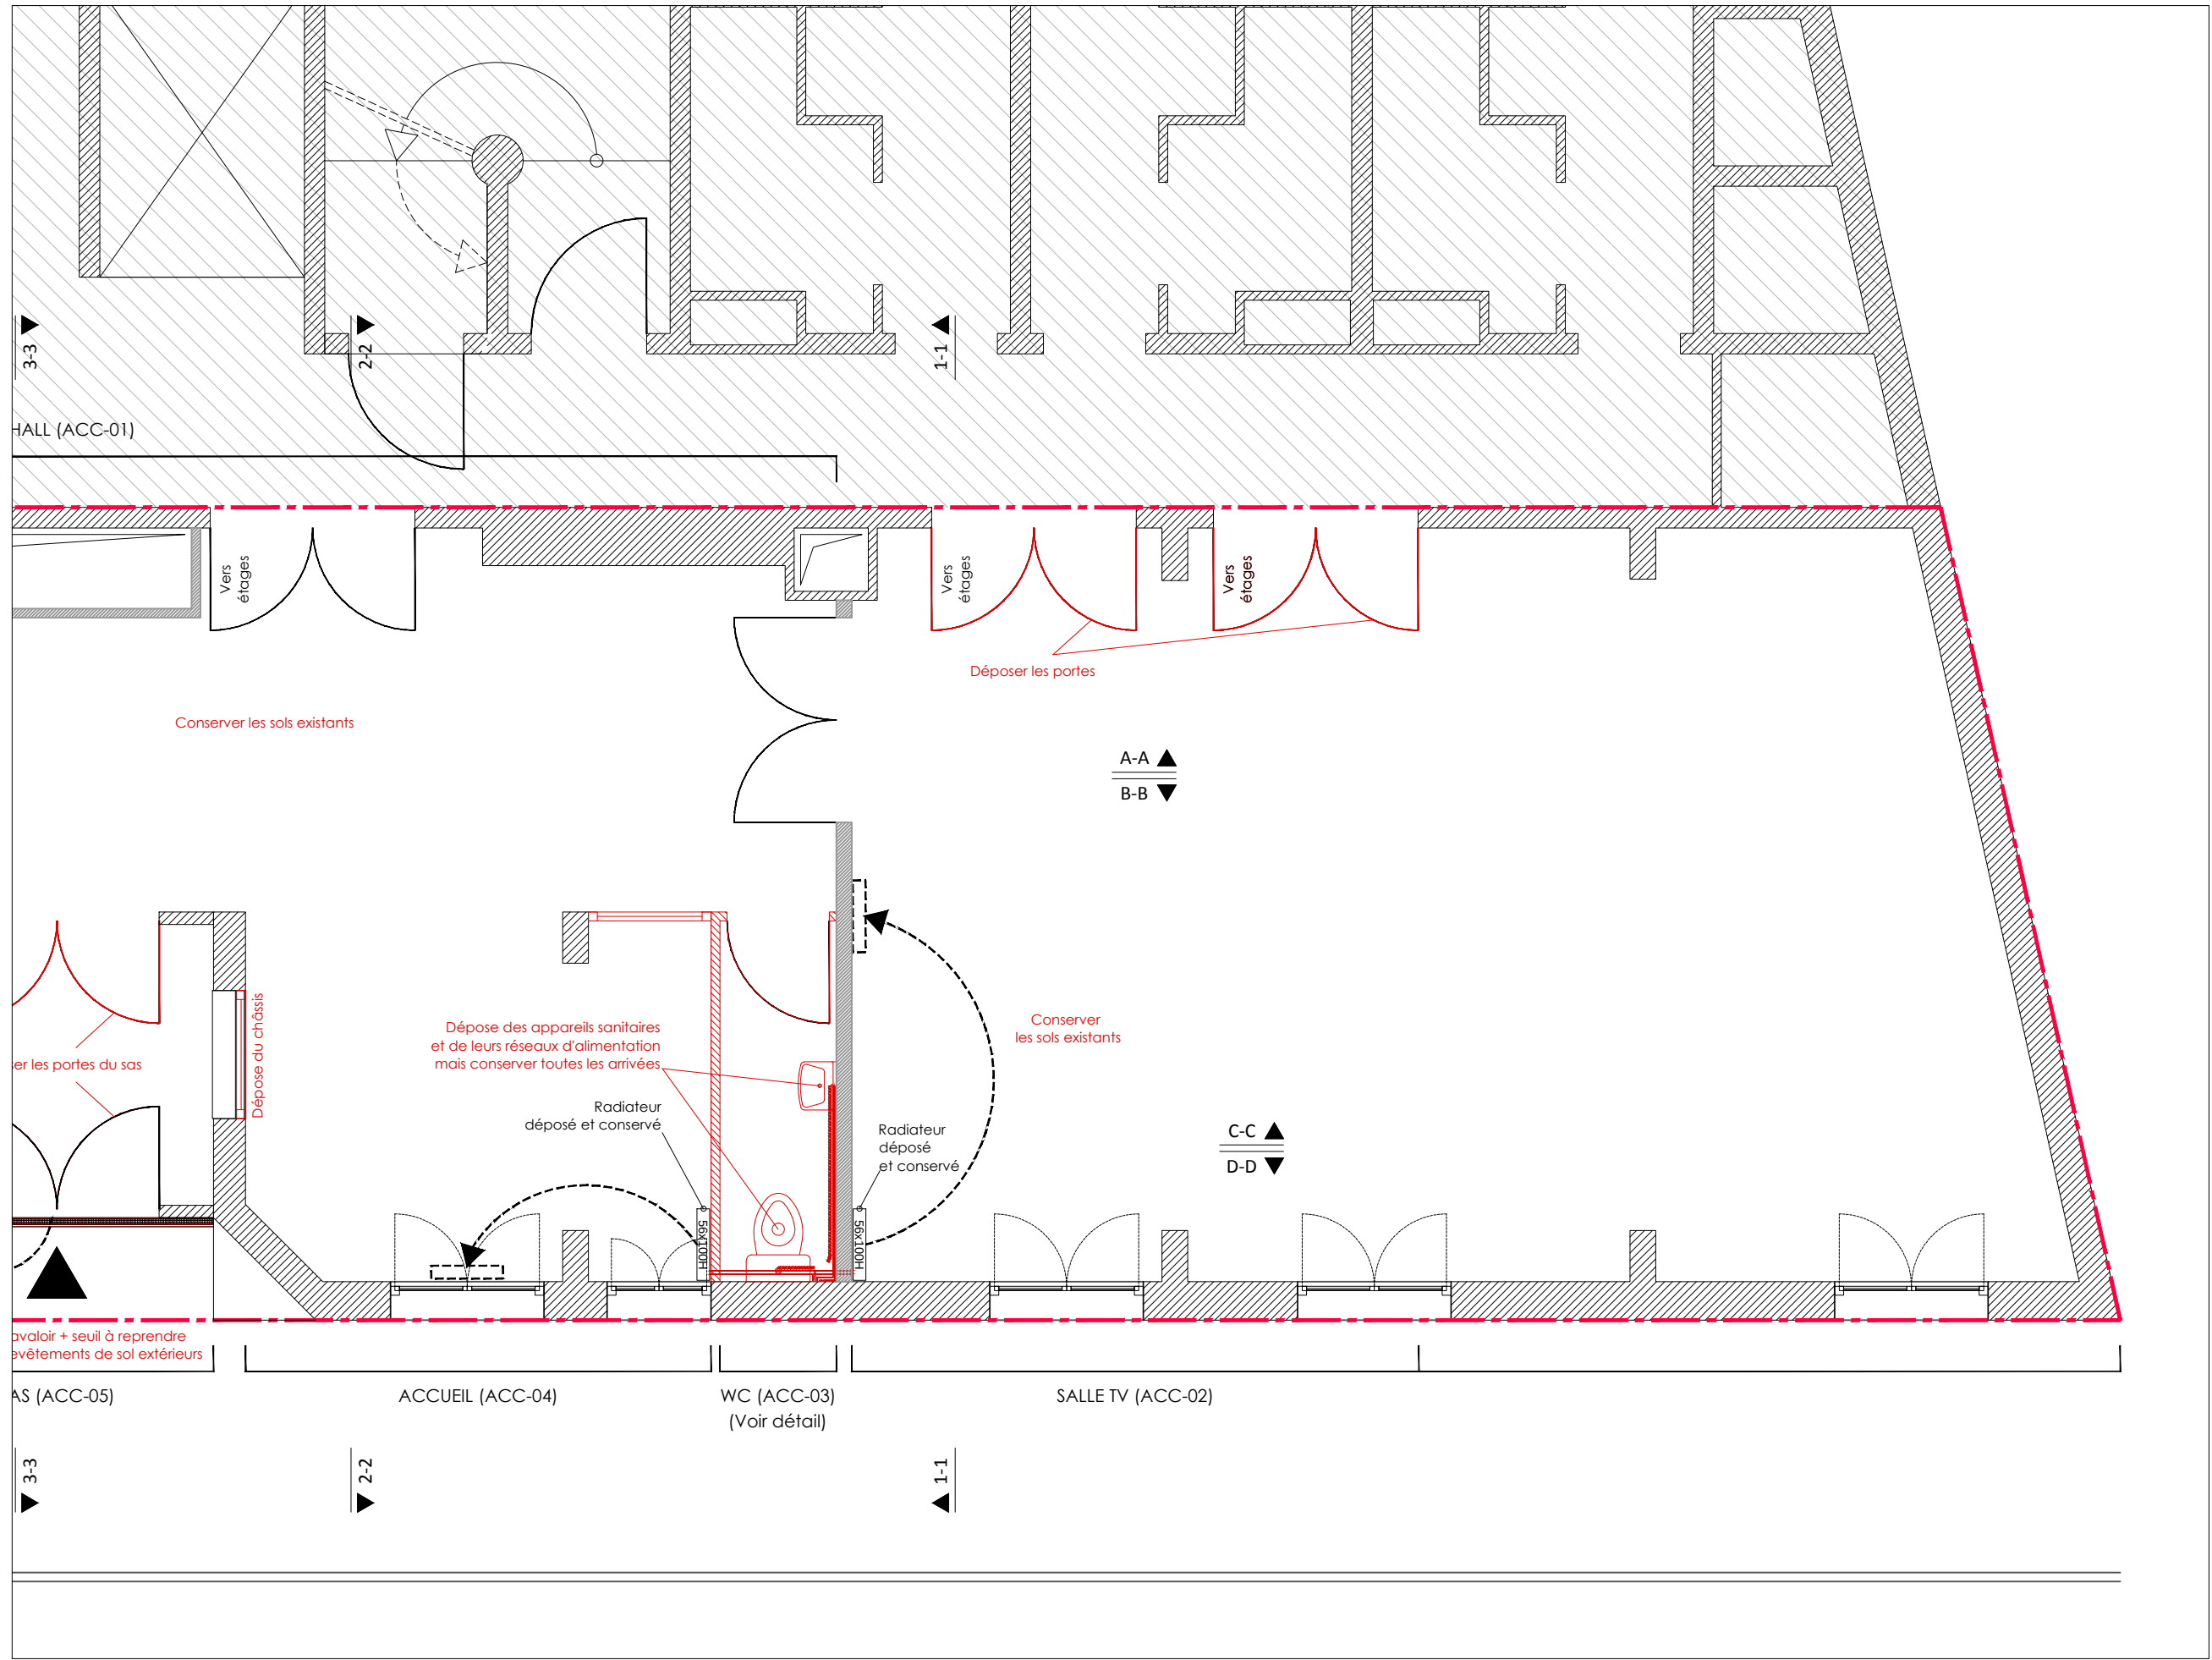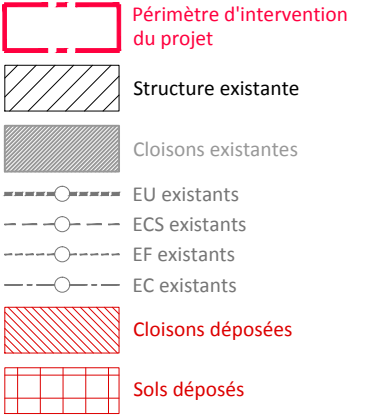

IMPORTANT : LES COTES SONT DONNÉES A TITRE INDICATIF - IL EST DE LA RESPONSABILITÉ DE L'ENTREPRISE DE VÉRIFIER L'EXACTITUDE DE CES DERNIÈRES SUR PLACE / PLANS BASÉS SUR DOE DE AR2 ARCHITECTES EN DATE DU 06-07-1989 ET TRANSMIS A LA MOE LE 30-05-2018

	MAITRISE D'OUVRAGE : SOCIETE PHILANTHROPIQUE 15, rue de Bellechasse - 75005 Paris	UTILISATEURS : FOYER DES FEUILLANTINES 12, rue des Feuillantines - 75005 Paris	ARCHITECTE MANDATAIRE : ATELIER BETHGNIES 244, rue de Charenton - 75012 Paris	ACCUEIL - DEMOLITIONS DETAILS SALLE TV	DATE : 04-09-2018	PHASE : PRO	N°PLAN : 101-3	
	FICHER : 2018_10_31_feuillantines_acc_1p_2p.dwg	ECHELLE : 1-50°	INDICE : DOC. INITAL					
	- Restructuration de 10 logements étudiants / jeunes travailleurs et de l'accueil du foyer des Feuillantines -							

LEGENDE

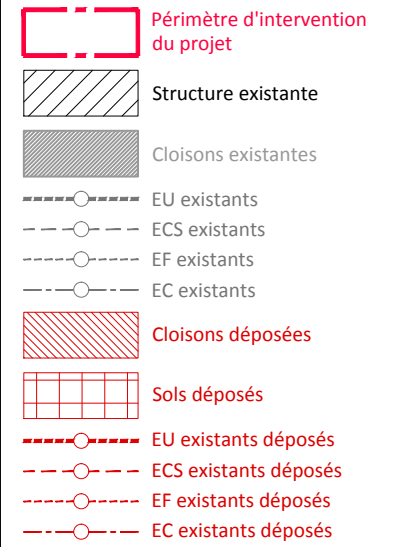

Radiateur
posé et conservé

Dépose uniquement
des canalisations - les
attentes restent en
place

Radiateur déposé et conservé

56x100H



56x100H

IMPORTANT : LES COTES SONT DONNÉES A TITRE INDICATIF - IL EST DE LA RESPONSABILITÉ DE L'ENTREPRISE DE VÉRIFIER L'EXACTITUDE DE CES DERNIÈRES SUR PLACE / PLANS BASÉS SUR DOE DE AR2 ARCHITECTES EN DATE DU 06-07-1989 ET TRANSMIS A LA MOE LE 30-05-2018

MAÎTRISE D'OUVRAGE : SOCIÉTÉ PHILANTHROPIQUE 15, rue de Bellechasse - 75005 Paris			UTILISATEURS : FOYER DES FEUILLANTINES 12, rue des Feuillantines - 75005 Paris			ARCHITECTE MANDATAIRE : ATELIER BETHNGIES 244, rue de Charenton - 75012 Paris			ACCUEIL - DEMOLITIONS SOLS ET CLOISONS DETAIL DES ALIMENTATIONS			DATE : 04-09-2018 FICHER : 2018 10 31_feuillantines_acc_1p_2p.dwg		PHASE : PRO ECHELLE : 1-10°		N°PLAN : 101-2 INDICE : DOC. INITAL	
--	--	--	---	--	--	--	--	--	---	--	--	---	--	---	--	---	--

- Restructuration de 10 logements étudiants / jeunes travailleurs et de l'accueil du foyer des Feuillantines -

LEGENDE

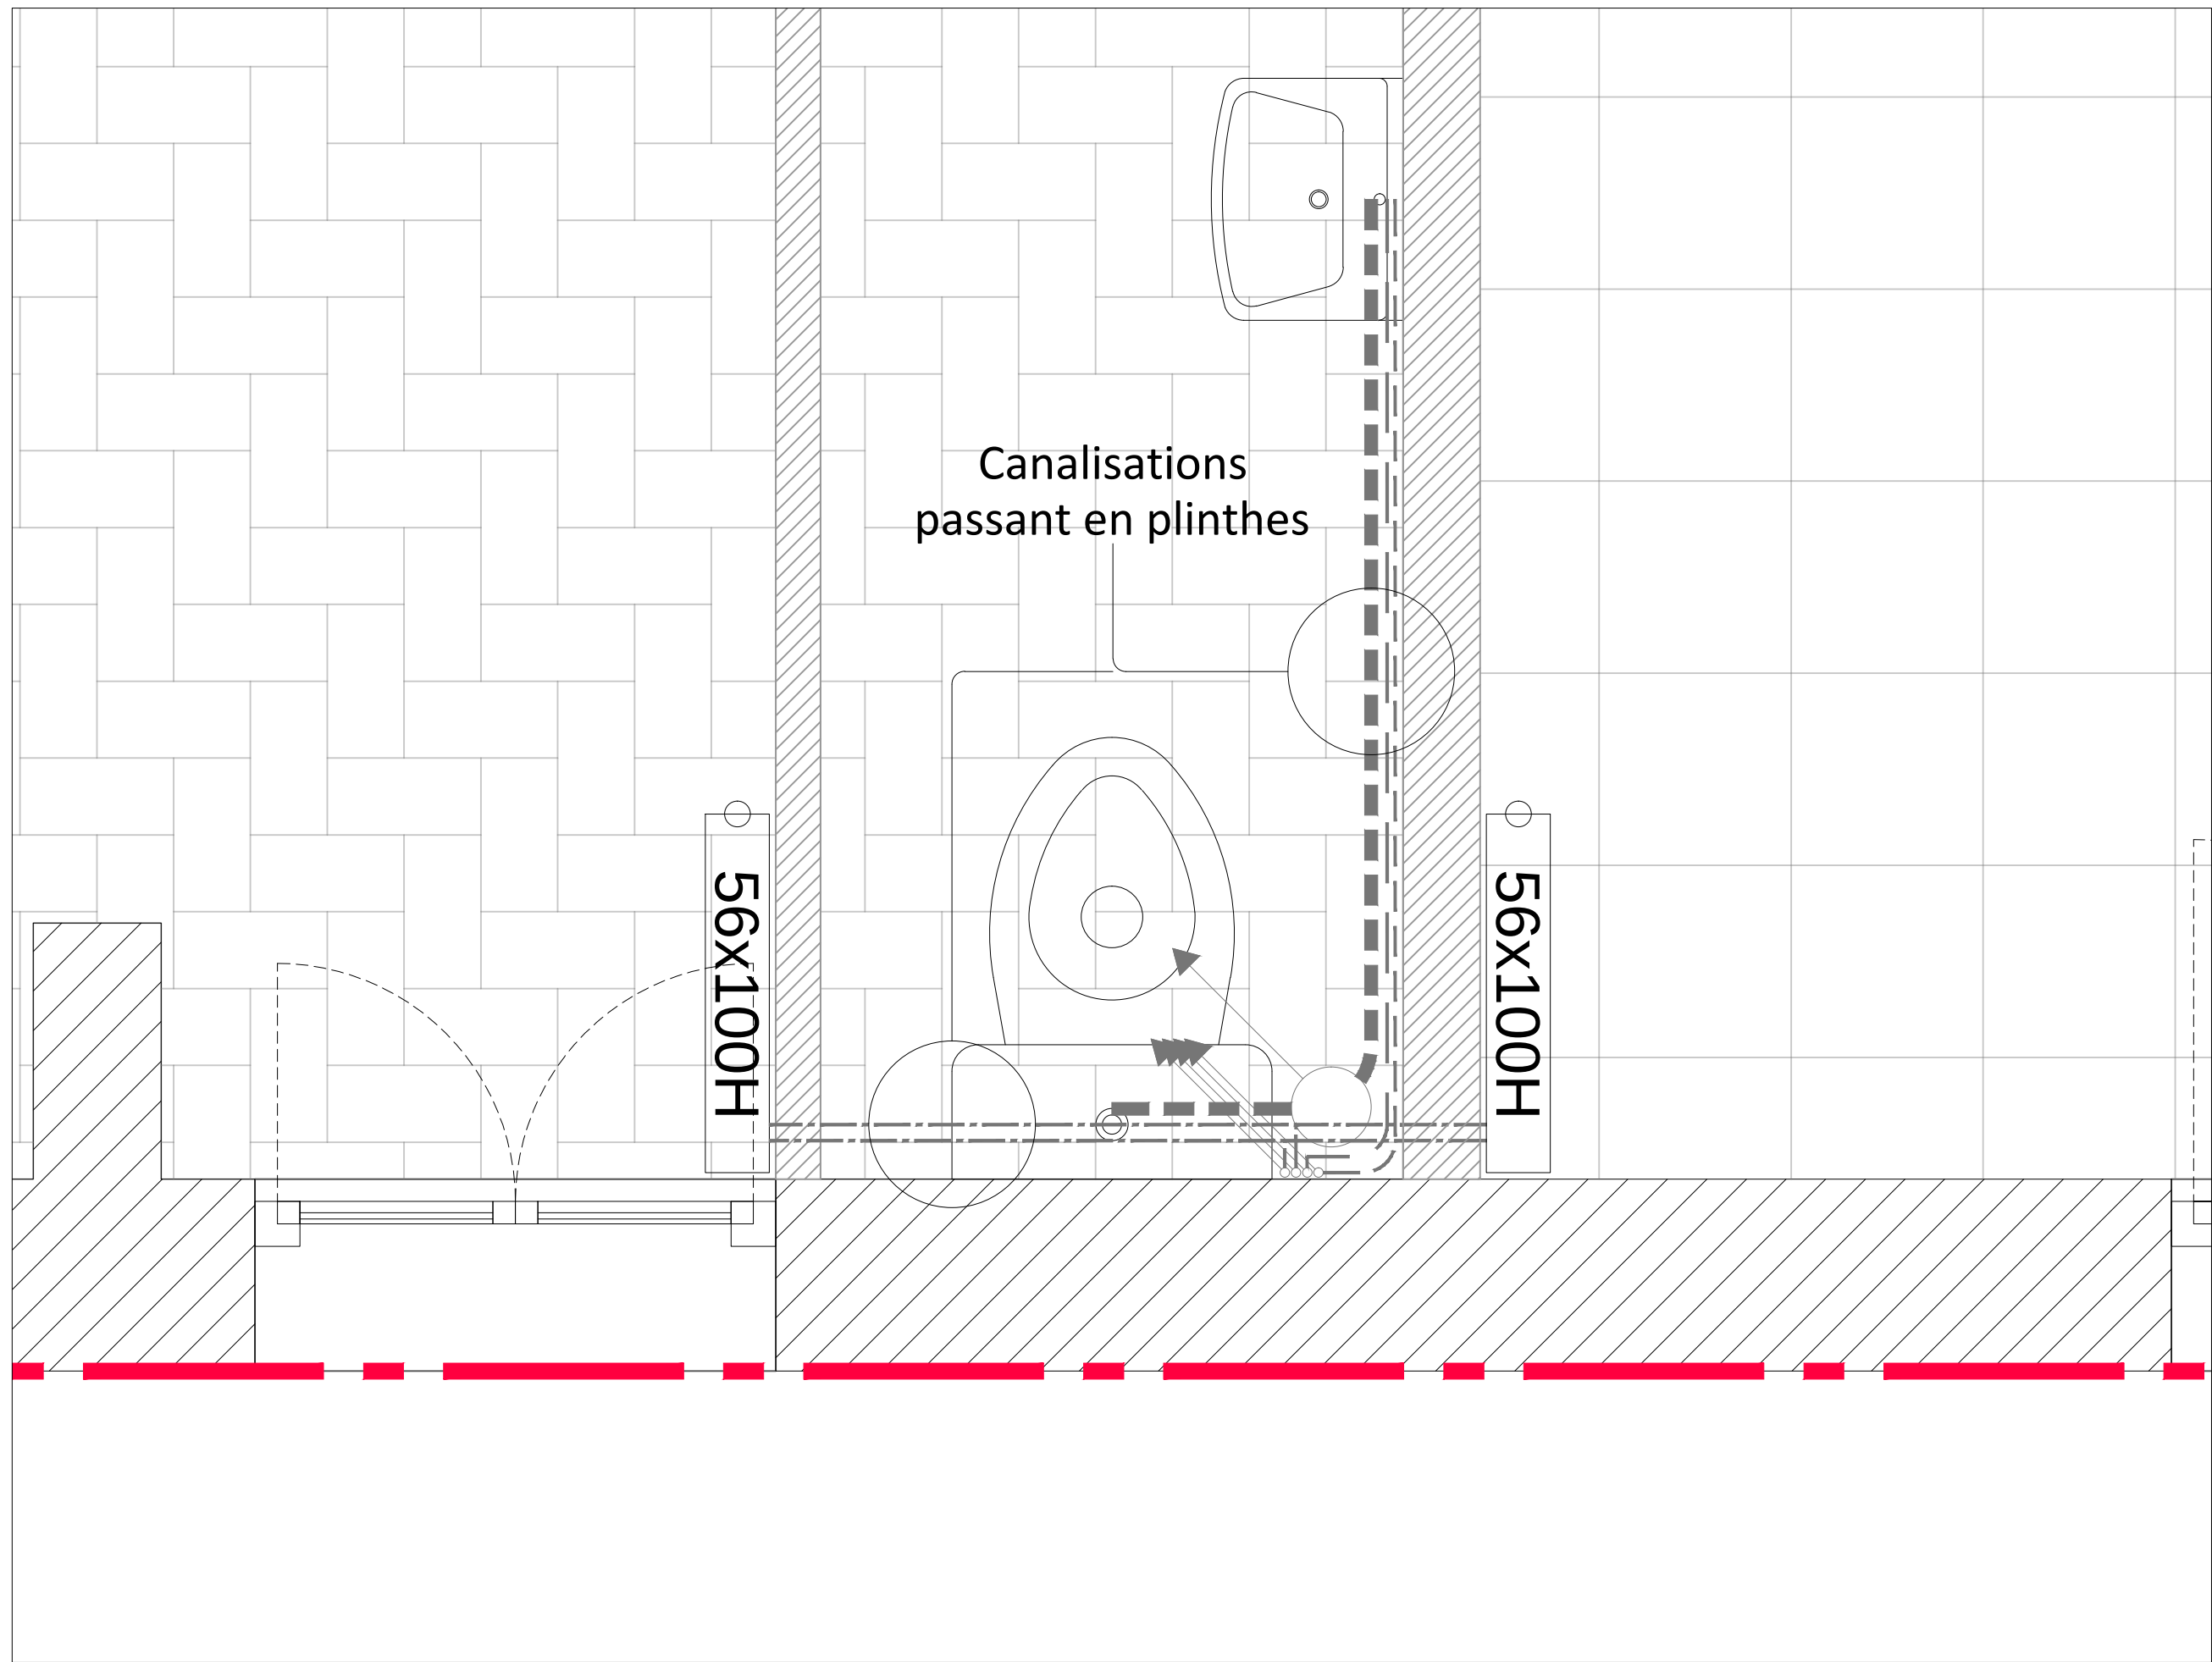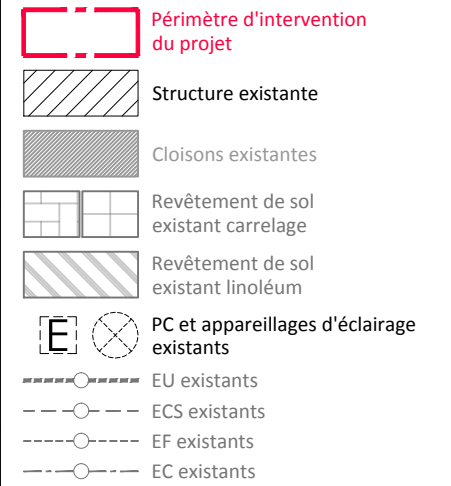


IMPORTANT : LES COTES SONT DONNÉES A TITRE INDICATIF - IL EST DE LA RESPONSABILITÉ DE L'ENTREPRISE DE VÉRIFIER L'EXACTITUDE DE CES DERNIÈRES SUR PLACE / PLANS BASÉS SUR DOE DE AR2 ARCHITECTES EN DATE DU 06-07-1989 ET TRANSMIS A LA MOE LE 30-05-2018

	MAITRISE D'OUVRAGE : SOCIETE PHILANTHROPIQUE 15, rue de Belleguasse - 75005 Paris	UTILISATEURS : FOYER DES FEUILLANTINES 12, rue des Feuillantines - 75005 Paris	ARCHITECTE MANDATAIRE : ATELIER BETHGNIES 244, rue de Charenton - 75012 Paris	ACCUEIL - EXISTANT DETAIL DES ALIMENTATIONS	DATE : 04-09-2018	PHASE : PRO	N°PLAN : 100-2
					FICHER : 2018 10 31_feuillantines_acc_1p_2p.dwg	ECHELLE : 1-10°	INDICE : DOC. INITIAL
- Restructuration de 10 logements étudiants / jeunes travailleurs et de l'accueil du foyer des Feuillantines -							

LEGENDE

- Périmètre d'intervention du projet
- Structure existante
- Cloisons existantes
- Revêtement de sol existant carrelage
- Revêtement de sol existant linoléum
- PC et appareillages d'éclairage existants
- EU existants
- ECS existants
- EF existants
- EC existants
- Cloisons déposées
- Sols déposés
- EU existants déposés
- ECS existants déposés
- EF existants déposés
- EC existants déposés

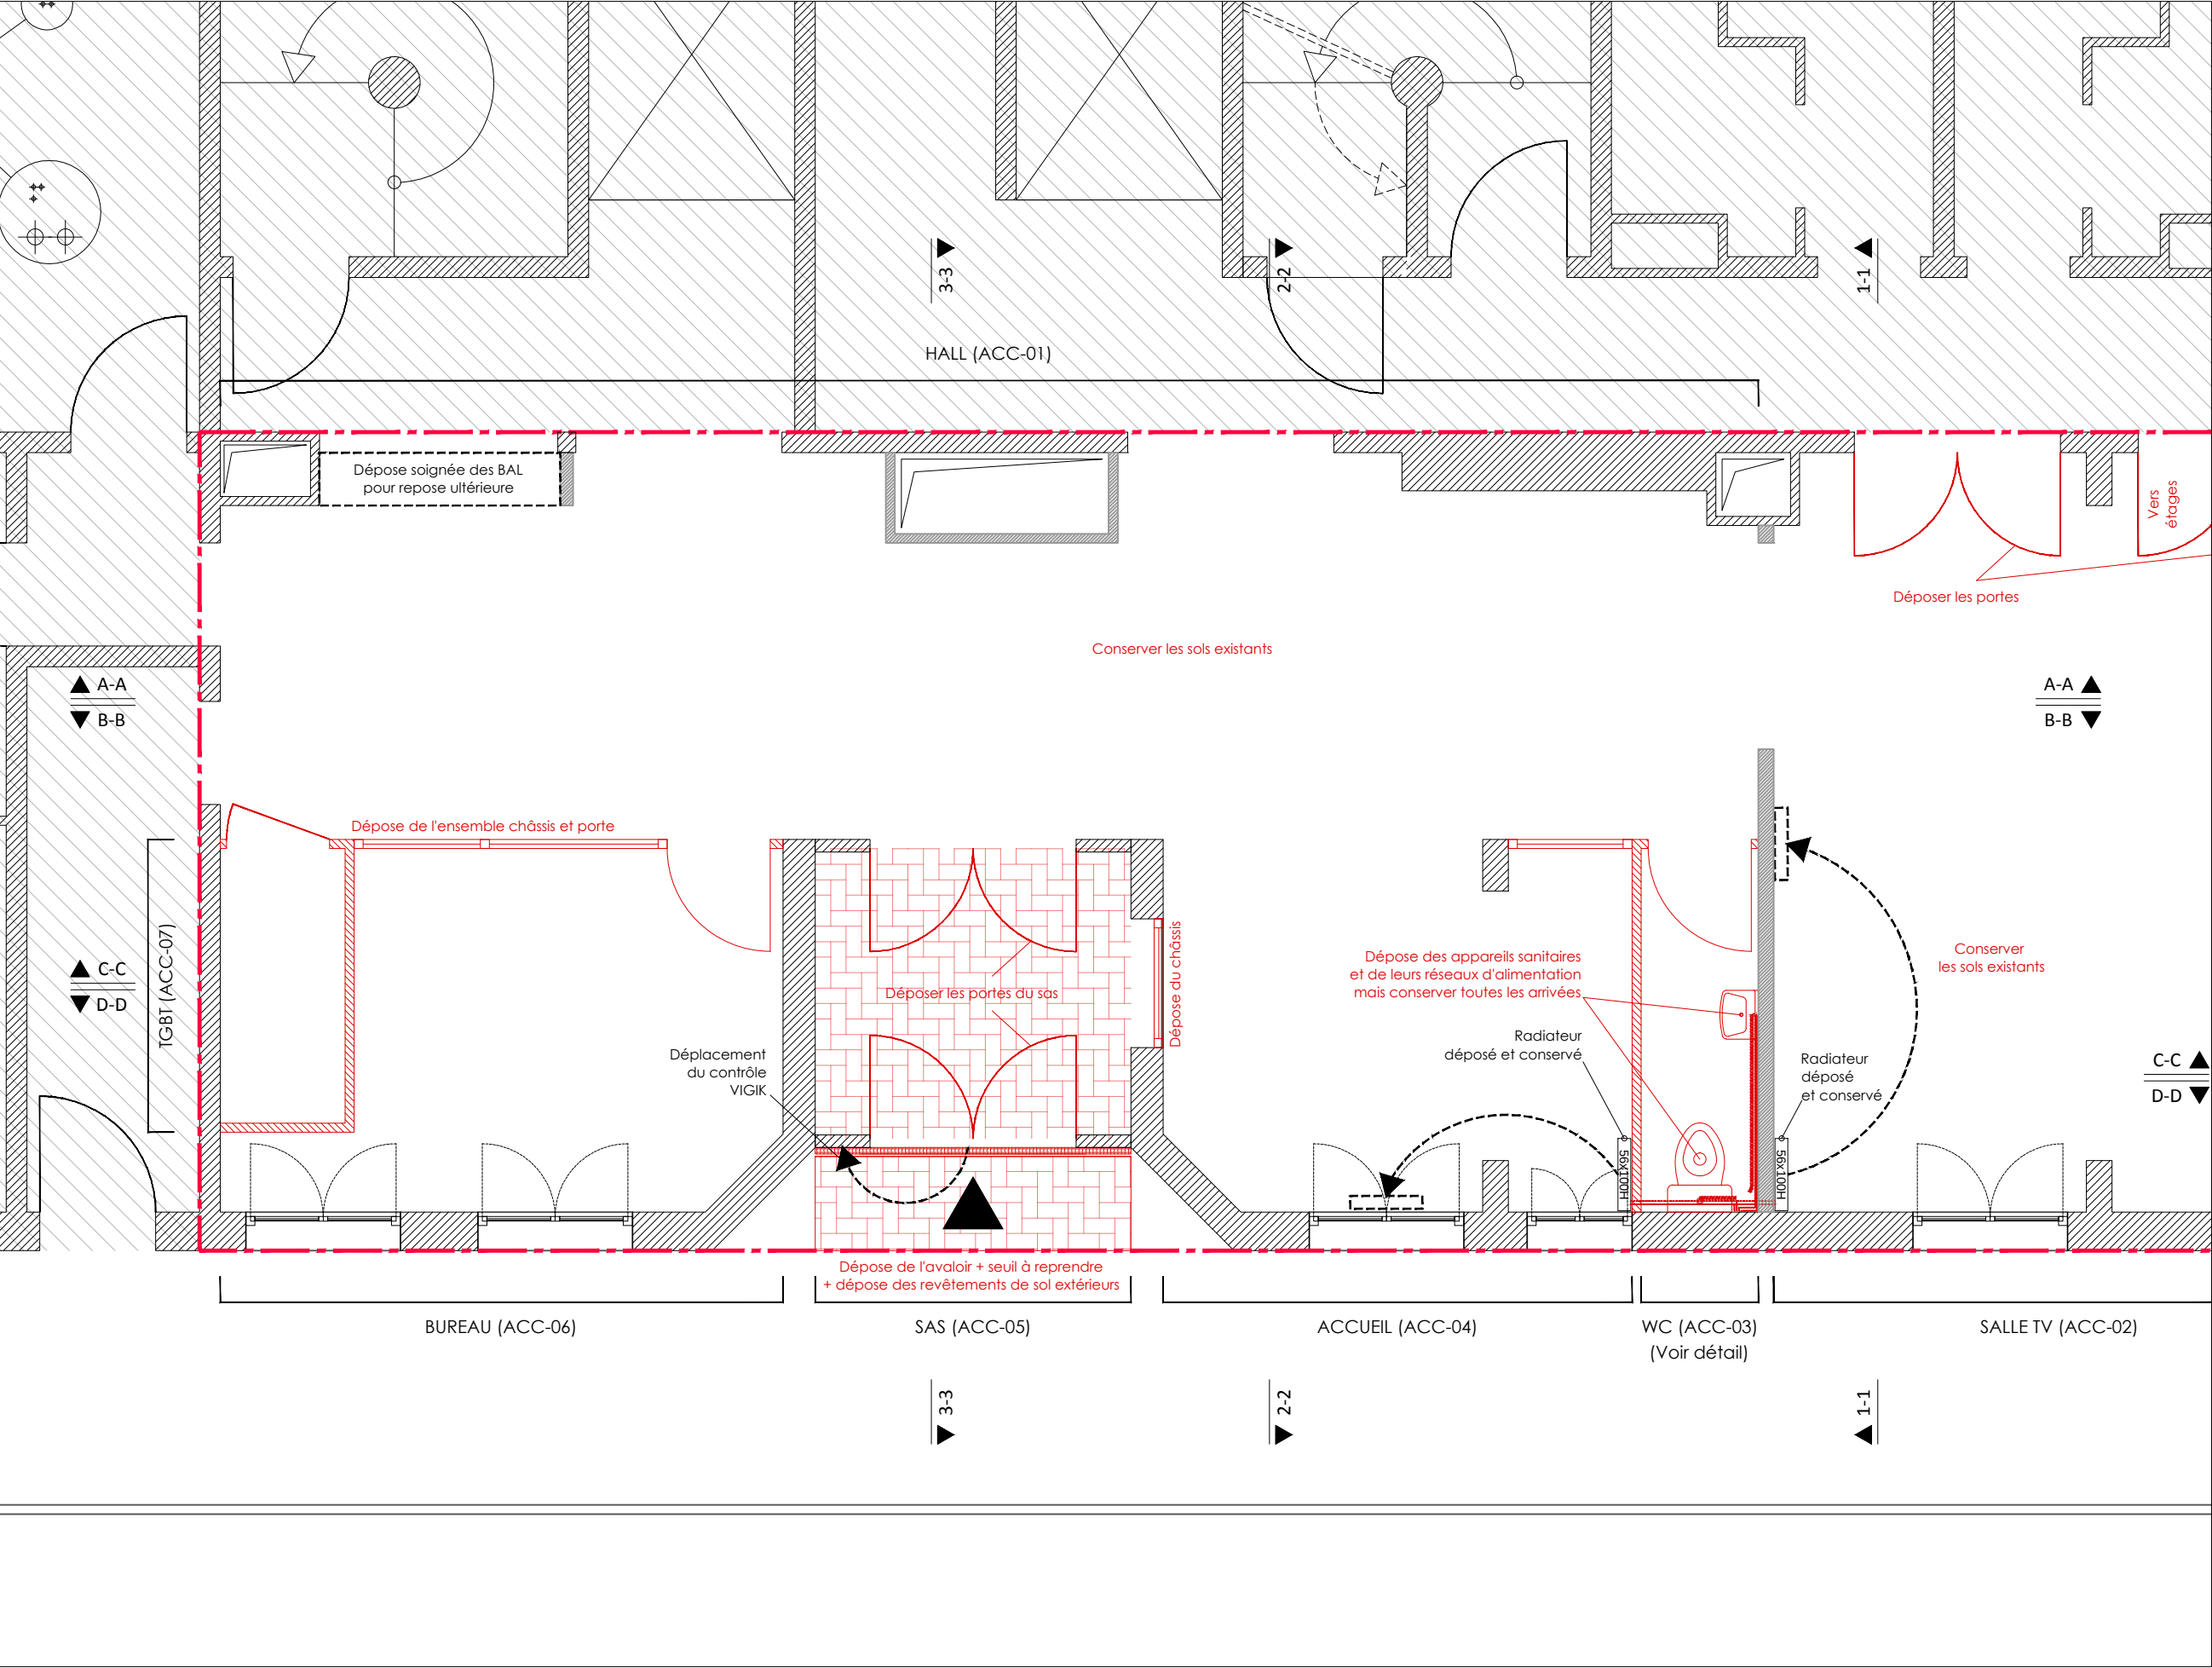

IMPORTANT : LES COTES SONT DONNÉES A TITRE INDICATIF - IL EST DE LA RESPONSABILITÉ DE L'ENTREPRISE DE VÉRIFIER L'EXACTITUDE DE CES DERNIÈRES SUR PLACE / PLANS BASÉS SUR DOE DE AR2 ARCHITECTES EN DATE DU 06-07-1989 ET TRANSMIS A LA MOE LE 30-05-2018

MÂTRISE D'OUVRAGE :	UTILISATEURS :	ARCHITECTE MANDATAIRE :
SOCIETE PHILANTHROPIQUE	FOYER DES FEUILLANTINES	ATELIER BETHGNIES
15, rue de Bellechasse - 75005 Paris	12, rue des Feuillantines - 75005 Paris	244, rue de Charenton - 75012 Paris

ACCUEIL - DEMOLITIONS
SOLS ET CLOISONS


DATE :	04-09-2018	PHASE :	PRO	N°PLAN :	101-1
FICHER :	2018 10 31_feuillantines_acc_1p_2p.dwg	ECHELLE :	1-50°	INDICE :	DOC. INITAL

- Restructuration de 10 logements étudiants / jeunes travailleurs et de l'accueil du foyer des Feuillantines -

LEGENDE

- Périmètre d'intervention du projet
- Structure existante
- Cloisons existantes
- Revêtement de sol existant carrelage
- Revêtement de sol existant linoléum
- E

PC et appareillages d'éclairage existants

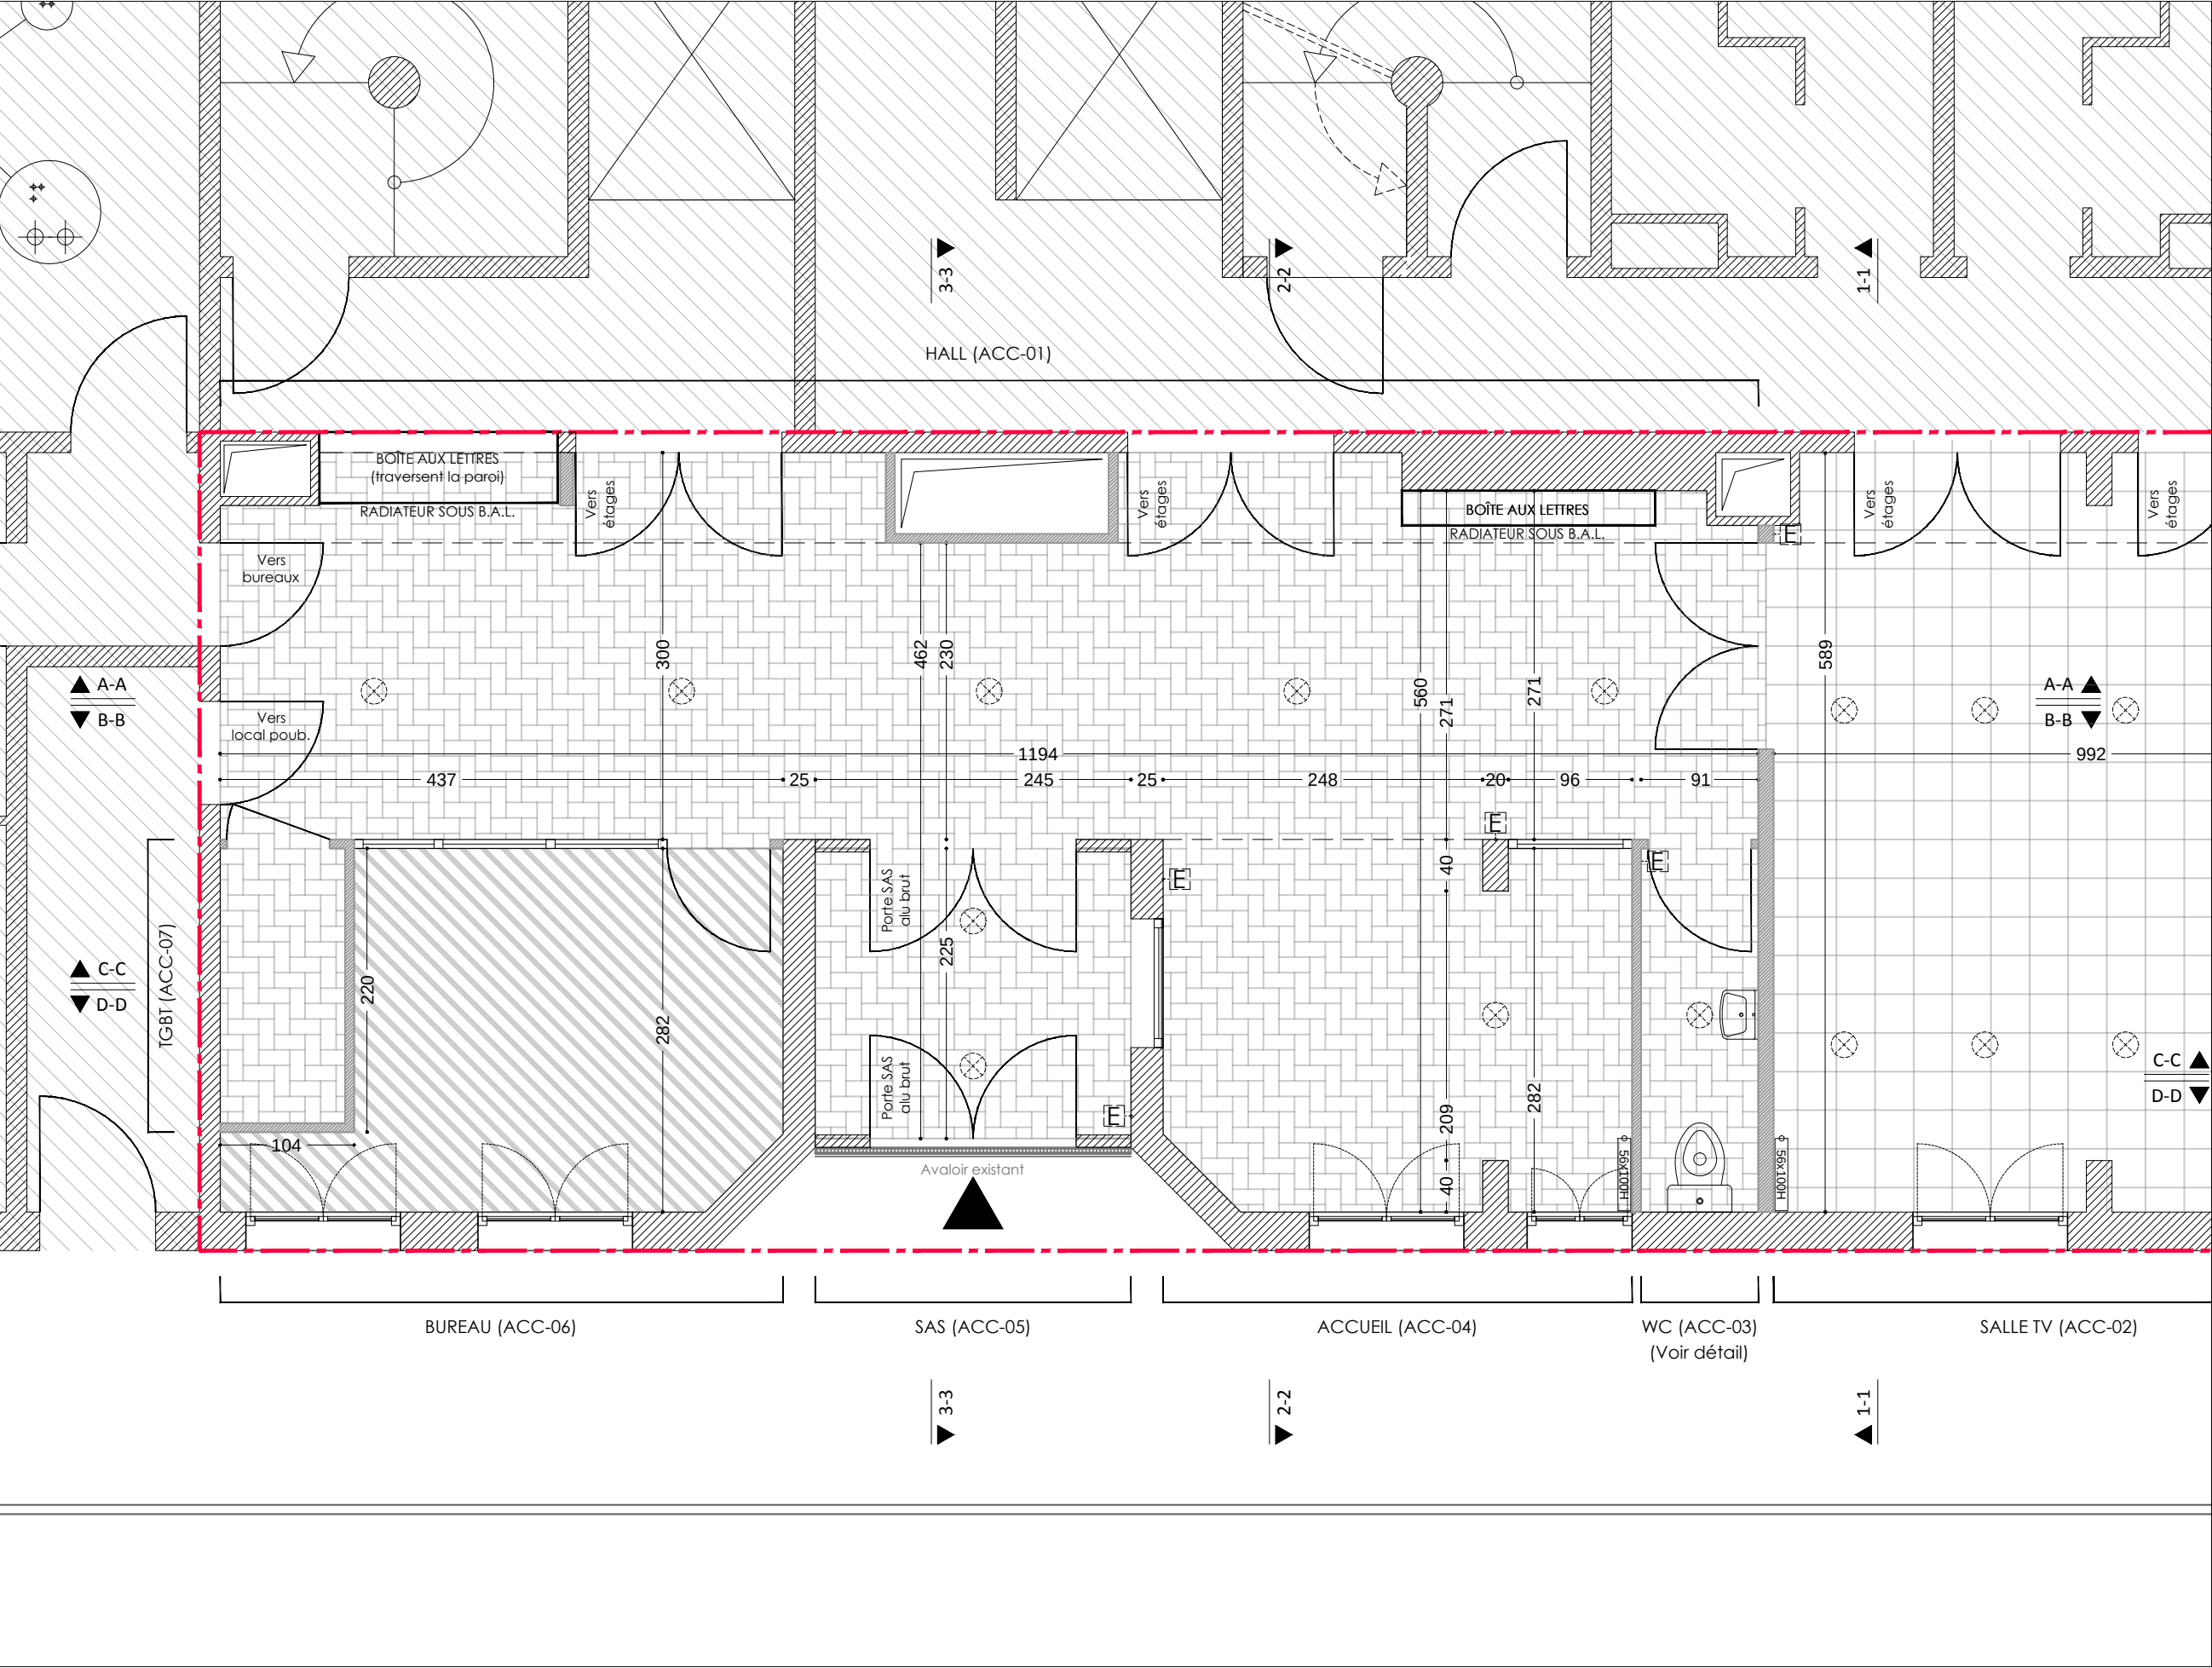

IMPORTANT : LES COTES SONT DONNÉES A TITRE INDICATIF - IL EST DE LA RESPONSABILITÉ DE L'ENTREPRISE DE VÉRIFIER L'EXACTITUDE DE CES DERNIÈRES SUR PLACE / PLANS BASÉS SUR DOE DE AR2 ARCHITECTES EN DATE DU 06-07-1989 ET TRANSMIS A LA MOE LE 30-05-2018

MÂTRISE D'OUVRAGE :	UTILISATEURS :	ARCHITECTE MANDATAIRE :	DATE :	PHASE :	N°PLAN :
SOCIÉTÉ PHILANTHROPIQUE	FOYER DES FEUILLANTINES	ATELIER BETHGNIES	04-09-2018	PRO	100-1
15, rue de Bellechasse - 75005 Paris	12, rue des Feuillantines - 75005 Paris	244, rue de Charenton - 75012 Paris	FICHER : 2018 10 31_feuillantines_acc_1p_2p.dwg	ECHELLE : 1-50°	INDICE: DOC. INITAL

- Restructuration de 10 logements étudiants / jeunes travailleurs et de l'accueil du foyer des Feuillantines -



Société
Philanthropique
— Depuis 1780 —

DOSSIER MARCHE - SOCIETE PHILANTHROPIQUE DE PARIS

FOYER DES FEUILLANTINES - Restructuration de l'accueil et des 10 logements dans le cadre de l'ADAP

DOSSIER PIECES GRAPHIQUES

12 décembre 2018

Collectif
LINE
Atelier d'architecture
JEAN-BERNARD BETHGNIES & STÉPHANIE LECLAIR
ARCHITECTURE URBANISME PAYSAGE