

**REAMENAGEMENT DE CUISINES ET ESPACES ASSOCIES DANS 2
FOYERS ETUDIANTS ET JEUNES ACTIFS**
12, rue des Feuillantines 75005 PARIS
9, rue du Moulin Vert 75004 PARIS


SOCIETE PHILANTHROPIQUE
15, rue de Valenciennes 75007 PARIS



MAITRISE D'OUVRAGE
MAITRISE D'OEUVRE

ARCHITECTE MANDATEAIRE
AGENCE BERTRAND NAUT
12, rue des Feuillantines 75005 Paris
T. 01 45 95 03 02 / m. contact@bertrandnaut.com

ETUDES RESTAURATION
BEHA LEGRAND
622, rue de la République - 93 000, La Plaine
T. 03 20 40 03 19 / m. contact@behalegrand.fr

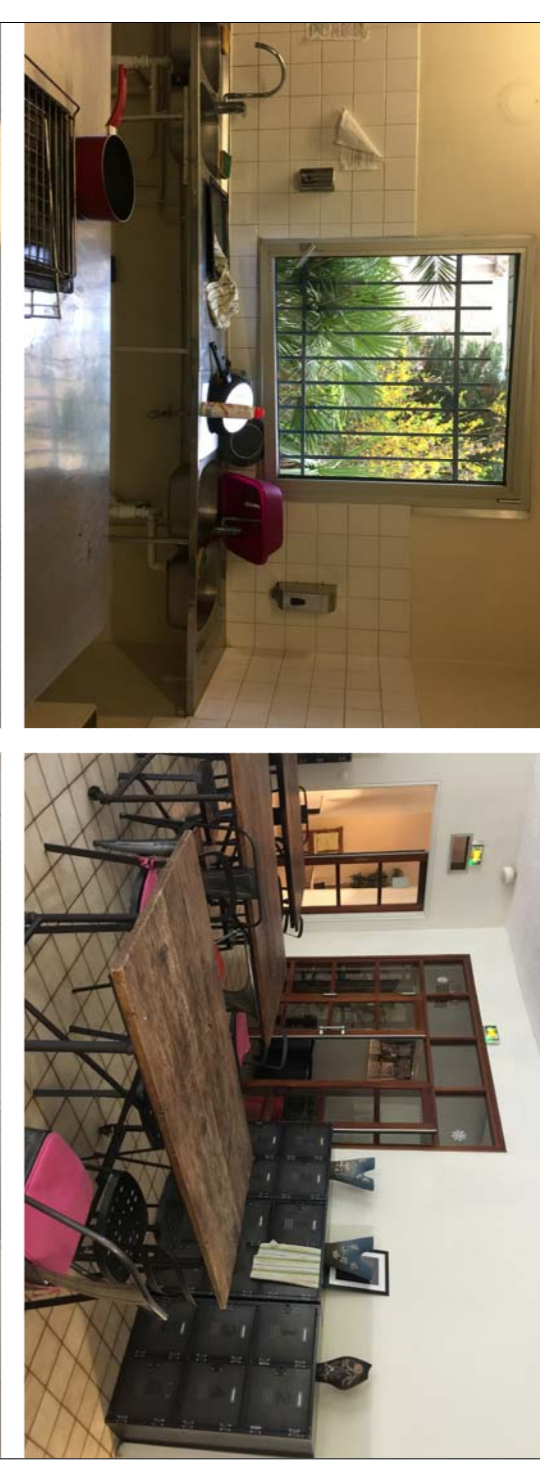

NIVEAU	DATE	ECHELLE
RDC	03.19	1/50 ème

PHASE	EMETTEUR	N° DOCUMENT	IND. / DATE IND.
PRO	AGENCE BERTRAND NAUT	F-01A	A
DCE			



PERIMETRE D'INTERVENTION