


**REAMENAGEMENT DE CUISINES ET ESPACES ASSOCIES DANS 2  
FOYERS ETUDIANTS ET JEUNES ACTIFS**  
12, rue des Feuillantines 75005 PARIS  
9, rue du Moulin Vert 75004 PARIS

SOCIETE PHILANTHROPIQUE  
15, rue de Valenciennes 75007 PARIS



MAITRISE D'OUVRAGE  
MAITRISE D'OEUVRE  
ARCHITECTE  
MANDATAIRE  
ETUDES  
RESTAURATION

AGENCE BERTRAND NAUT  
11, rue de Valenciennes 75005 PARIS  
T. 01 45 95 03 02 / m. contact@bertrandnaut.com  
BEHA LEGRAND  
622, rue de la République - 93 000, La Plaine  
T. 03 20 40 09 19 / m. contact@behalegrand.fr

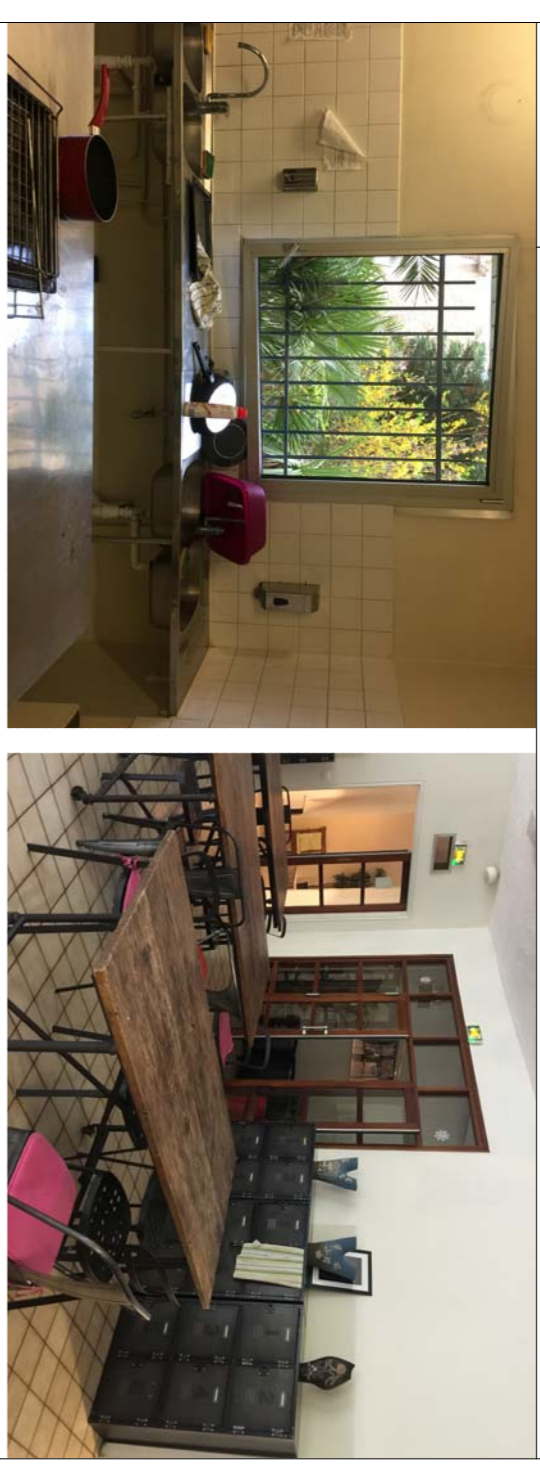

NIVEAU		DATE	ECHELLE
RDC	ETAT PROJETE - PLAN DU REZ-DE-CHAUSSEE	03.19	1/50 ème
PRO	EMETTEUR	N° DOCUMENT	IND. / DATE IND.
DCE	AGENCE BERTRAND NAUT	F-01B	A

