

REAMENAGEMENT DE CUISINES ET ESPACES ASSOCIES DANS 2  
FOYERS ETUDIANTS ET JEUNES ACTIFS  
12, rue des Feuillantines 75005 PARIS  
9, rue du Moulin Vert 75004 PARIS



SOCIETE PHILANTHROPIQUE

15, rue de Valenciennes 75007 PARIS




MAITRISE D'OUVRAGE  
MAITRISE D'OEUVRE  
ARCHITECTE  
MANDATAIRE  
ETUDES  
RESTAURATION

AGENCE BERTRAND NAUT  
11, rue de Valenciennes 75005 PARIS  
T: 01 45 95 03 02 / m: 06 07 82 99 11 00  
BEHA LEGRAND  
622, rue de la République - 93 000, La Plaine  
T: 03 20 40 03 19 / m: 06 07 82 99 11 00

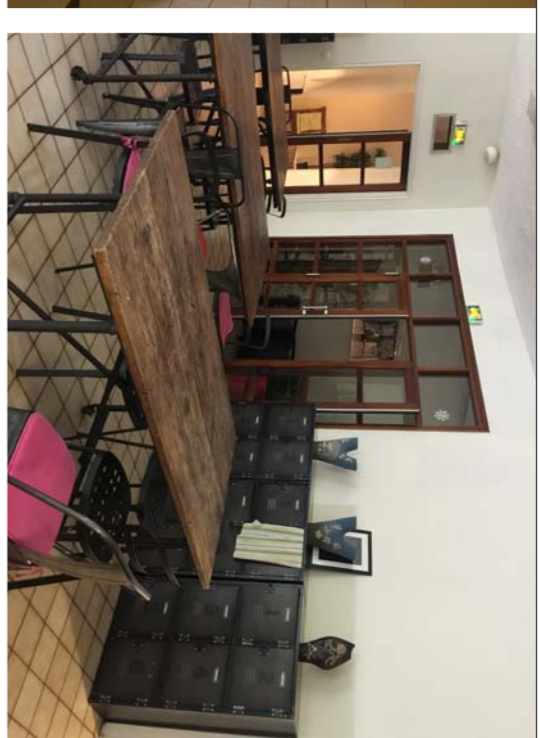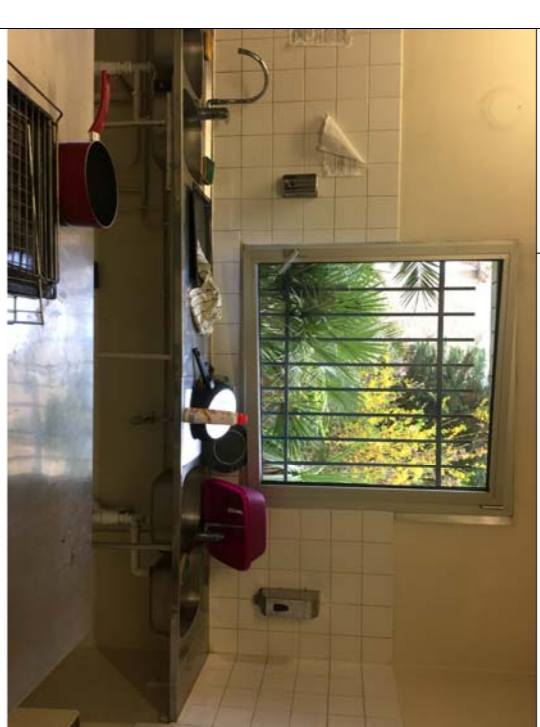

NIVEAU		DATE	ECHELLE
RDC	ETAT PROJETE - COUPES	03.19	1/50 ème
PHASE	EMETTEUR	N° DOCUMENT	IND. / DATE IND.
PRO	AGENCE BERTRAND NAUT	F-02B	A
DCE			

## COUPE AA

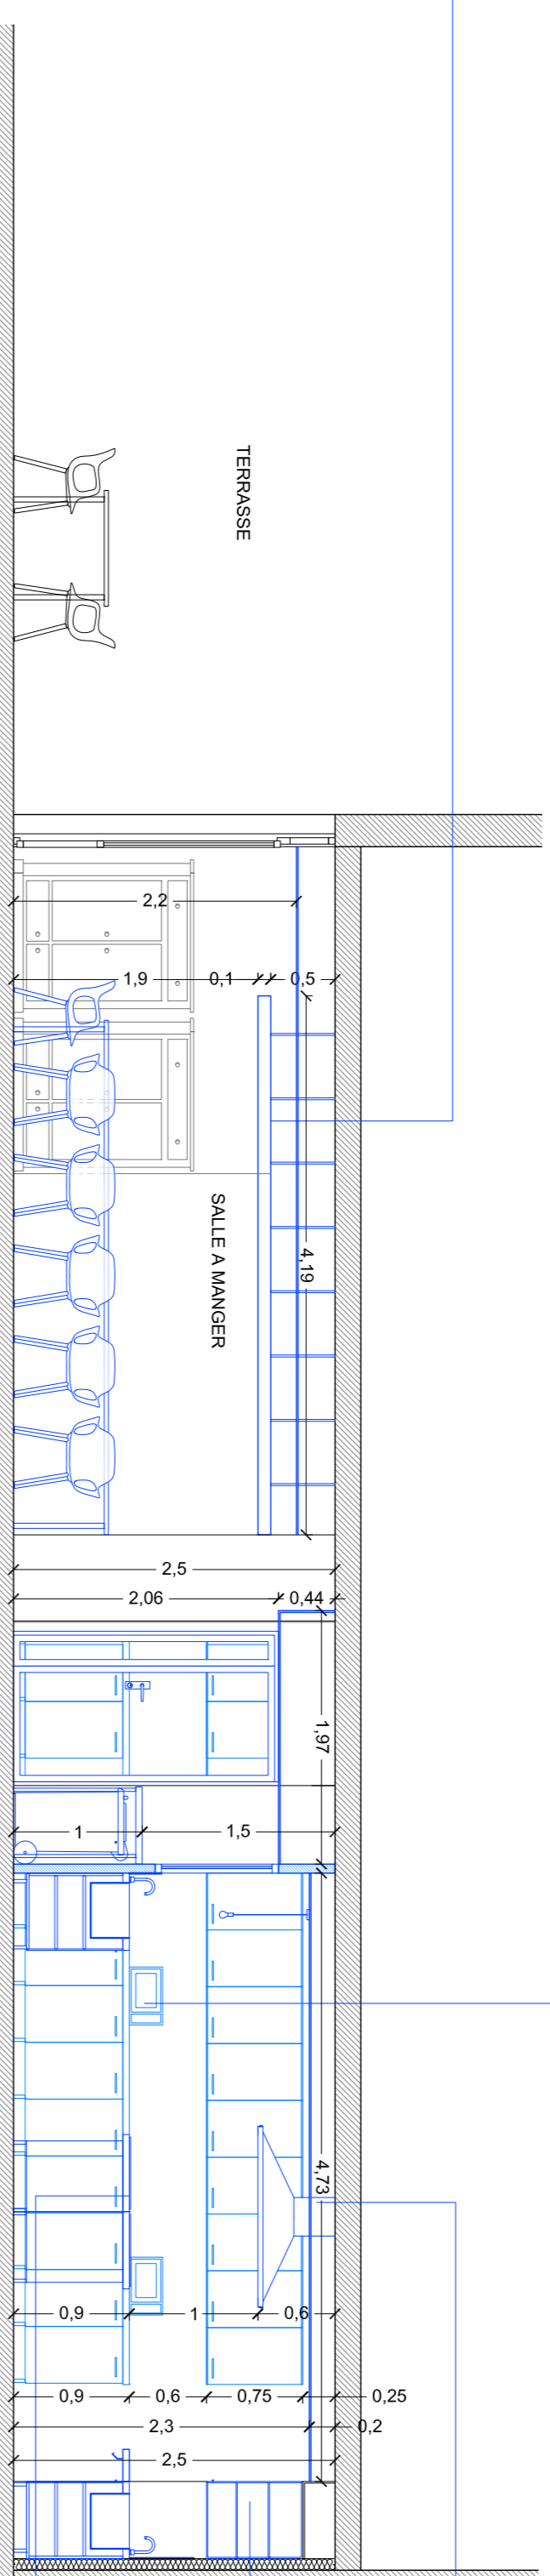

Faux plafond avec  
lumières intégrées


Micro-onde  
Quantité: 6

Hotte aspirante

Placards/castors  
sur deux hauteurs  
Quantité:  
75 individuels  
5 communs

Poste individuel de  
cuisson  
Quantité: 6

## COUPE BB

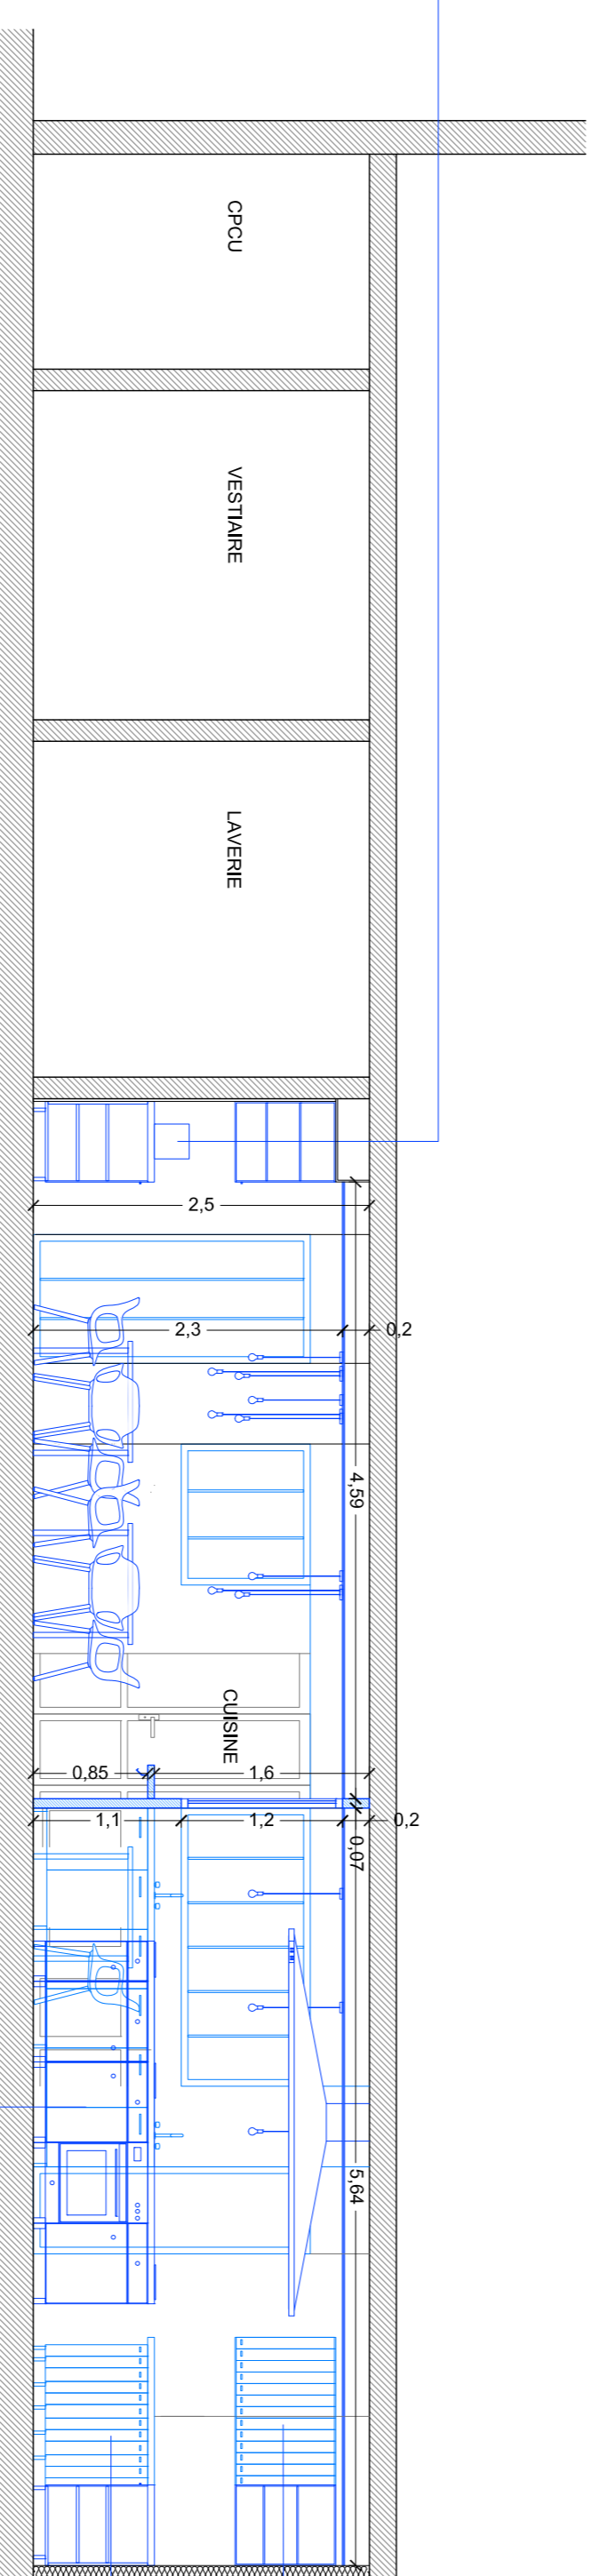

Micro-onde

Placards/castors  
sur deux hauteurs  
Quantité:  
79 individuels  
(37 meubles bas + 42 meubles hauts)  
3 communs

Poste individuel de  
cuisson  
Quantité: 6