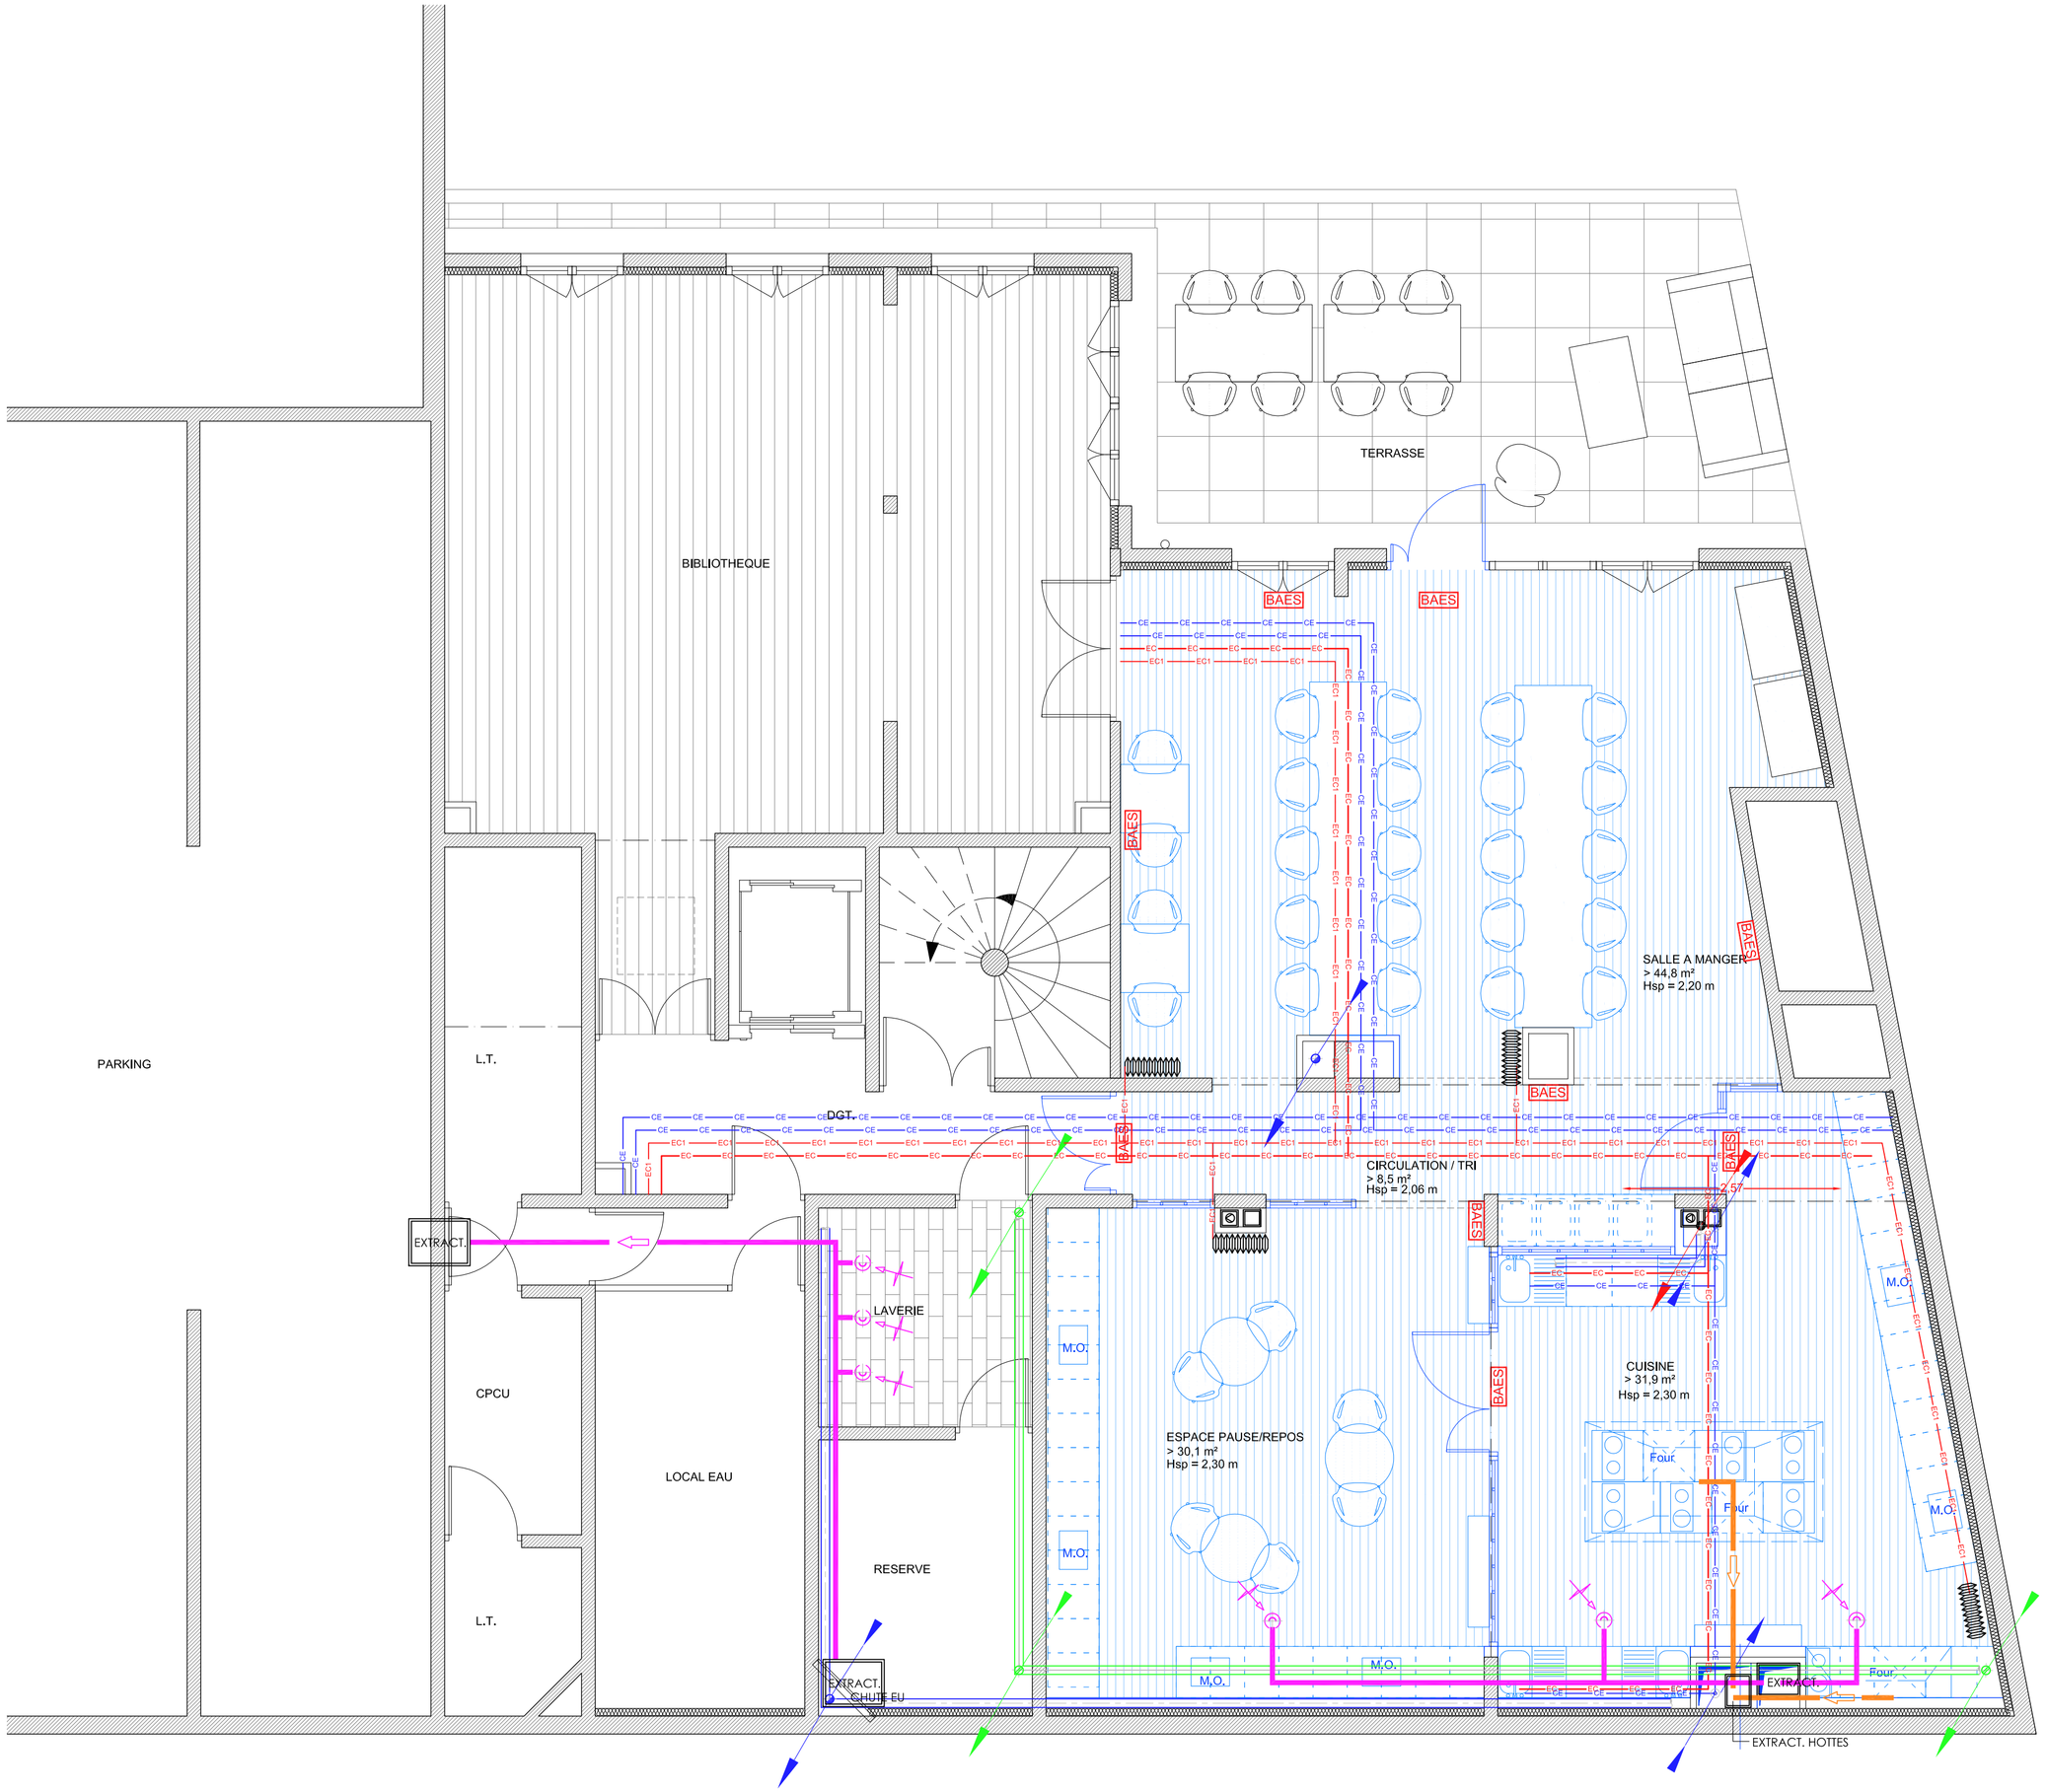

LEGENDE PLOMBERIE

- RESEAU EAUX PLUVIALES
- RESEAU EAUX USEES
- RELEVAGE EU / EV
- REGARD
- RESEAU EAU CHAUDE SANITAIRE
- RESEAU EAU FROIDE Cuisine
- CHUTE EU-EV
- CHUTE EU
- CHUTE EP
- COLONNE EAU FROIDE

LEGENDE CVC

- GAINE D' EXTRACTION HOTTE
- GAINE DE VMC
- RESEAU EAU CHAUDE RADIATEURS
- RADIATEUR ELECTRIQUE
- RADIATEUR EAU
- BOUCHE VMC
- EXTRACT. — EXTRACTEUR VMC
- GAINE EXTRACT. VMC

REAMENAGEMENT DE CUISINES ET ESPACES ASSOCIES DANS 2 FOYERS ETUDIANTS ET JEUNES ACTIFS
12, rue des Feuillantines 75005 PARIS
9, rue du Moulin Vert 75004 PARIS

MAITRISE D'OUVRAGE	SOCIETE PHILANTHROPIQUE 15, rue de Bellechasse 75007 PARIS	
MAITRISE D'OEUVRE	ARCHITECTE MANDATAIRE: AGENCE BERTRAND NAUT 1, rue du Dessous des Berges - 75 013 Paris t: 01 45 65 03 02 / m: contact@bertrandnaut.com	abn
	ETUDES RESTAURATION: BEHA LEGRAND 622, av. de la République - 59 000 Lille t: 03 20 40 08 19 / m: contact@behalegrand.fr	

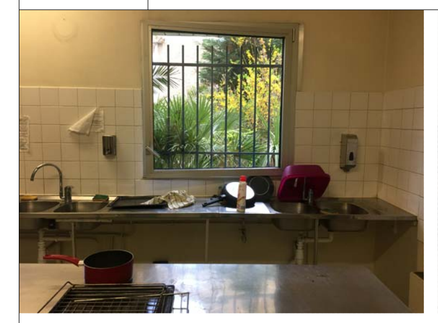

NIVEAU		DATE	ECHELLE
RDC	ETAT PROJETE - PLAN PLOMBERIE-CVC	03.19	1/50 ème
PHASE	EMETTEUR	N° DOCUMENT	IND. / DATE IND.
PRO DCE	AGENCE BERTRAND NAUT	F-03B	A