

**REAMENAGEMENT DE CUISINES ET ESPACES ASSOCIES DANS 2
FOYERS ETUDIANTS ET JEUNES ACTIFS**
12, rue des Feuillantines 75005 PARIS
9, rue du Moulin Vert 75004 PARIS

SOCIETE PHILANTHROPIQUE
15, rue de Valenciennes 75007 PARIS




MAITRISE D'OUVRAGE
MAITRISE D'OEUVRE
ARCHITECTE
MANDATAIRE

AGENCE BERTRAND NAUT
12, rue des Feuillantines 75005 Paris
T. 01 45 56 03 02 / m. contact@bertrandnaut.com



ETUDES
RESTAURATION

BEHA LEGRAND
622, rue de la République - 93 000, La Plaine
T. 03 20 40 09 19 / m. contact@behalegrand.fr

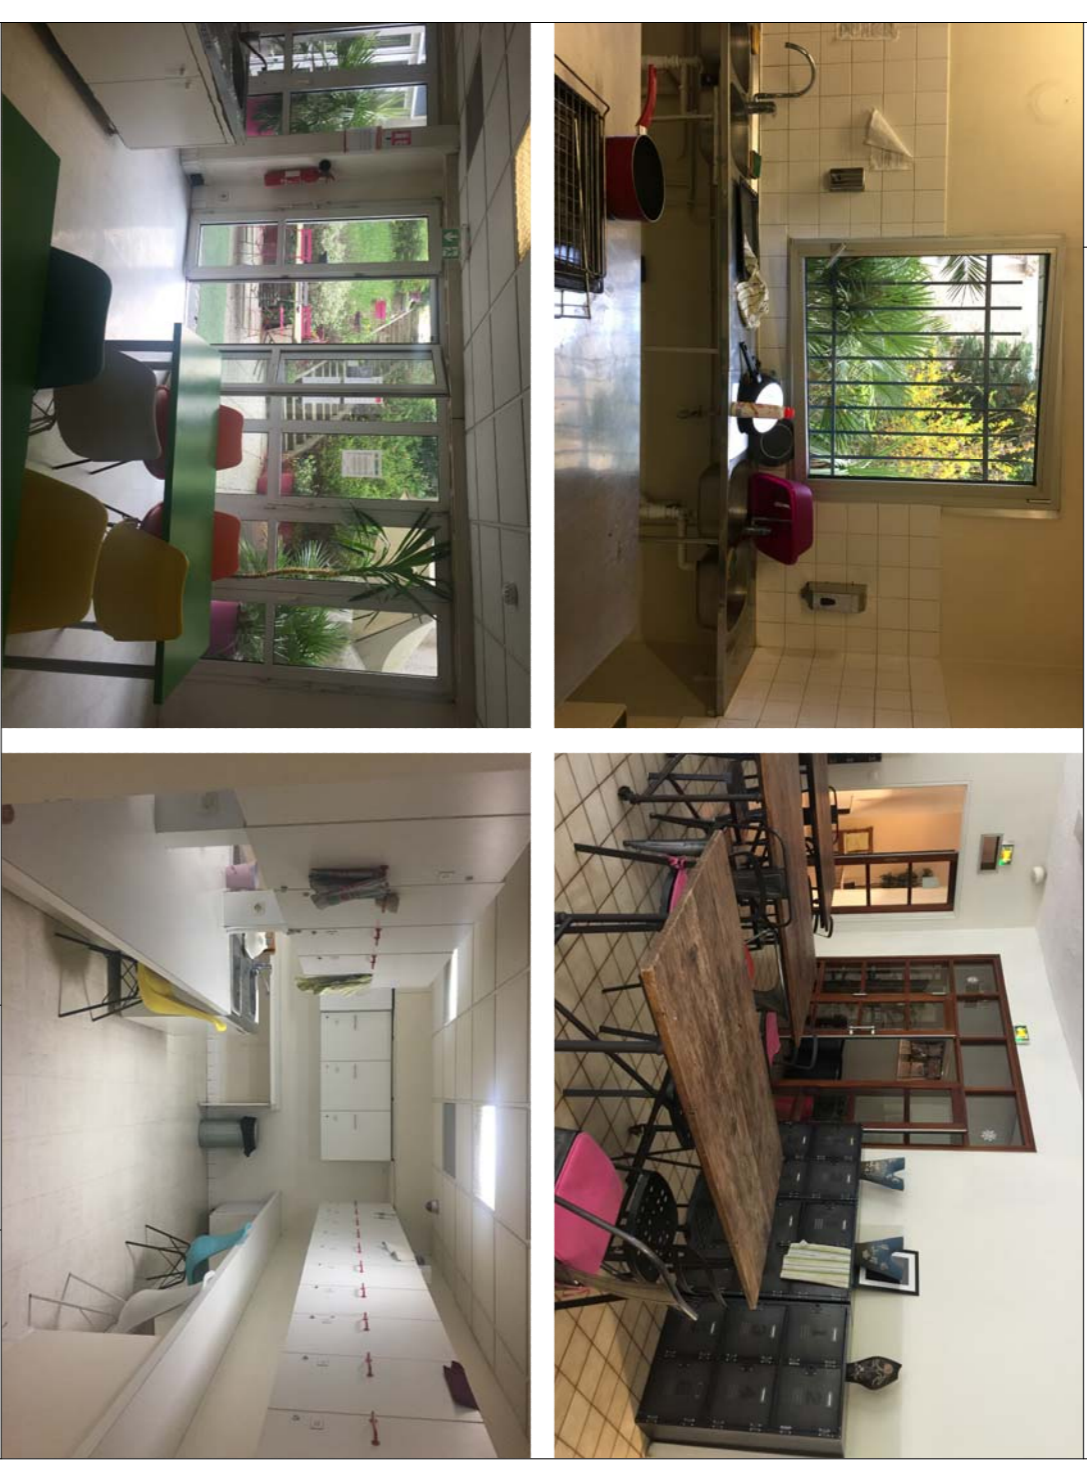

NIVEAU		DATE	ECHELLE
RDC	ETAT EXISTANT - PLAN CFO-CFA	03.19	1/50 ème
PRO		N° DOCUMENT	IND. / DATE IND.
DCE	AGENCE BERTRAND NAUT	F-04A	A

LEGENDE CFO-CFA

- LUMINAIRE DAILE LED
- LUMINAIRE DAILE
- LUMINAIRE SPOT 3
- LUMINAIRE SPOT 4
- LUMINAIRE ROND
- LUMINAIRE LINEAIRE
- LUMINAIRE APPLIQUE
- INTER SIMPLE ALLUMAGE
- BOULON POLISSOR
- PC 2X1X1M
- PC 2X1X1M FOUR
- PC DIRECT 2S A FLAQUE
- CAMERA SURVEILLANCE
- PC FINICHE
- ECLAIRAGE DE SECURITE
- TABLEAU DE DISTRIBUTION ELECTRIQUE
- DISJONCTEUR
- DECLENCHEUR MANUEL
- DIRECTEUR DE FUMEE

PERIMETRE
D'INTERVENTION

