




PERIMETRE
D'INTERVENTION

**REAMENAGEMENT DE CUISINES ET ESPACES ASSOCIES DANS 2
FOYERS ETUDIANTS ET JEUNES ACTIFS**
12, rue des Feuillantines 75005 PARIS
9, rue du Moulin Vert 75004 PARIS

MAITRISE D'OUVRAGE SOCIETE PHILANTHROPIQUE
15, rue de Belloc 75007 PARIS

MAITRISE D'OEUVRE AGENCE BERTRAND NAUT
1, rue du Domaine des Berges - 75 013 Paris
t: 01 45 65 03 02 / m: contact@bertrandnaut.com

ETUDES RESTAURATION BEHA LEGRAND
622, av. de la République - 59 000, Lille
t: 03 20 50 09 19 / m: contact@behalegrand.fr

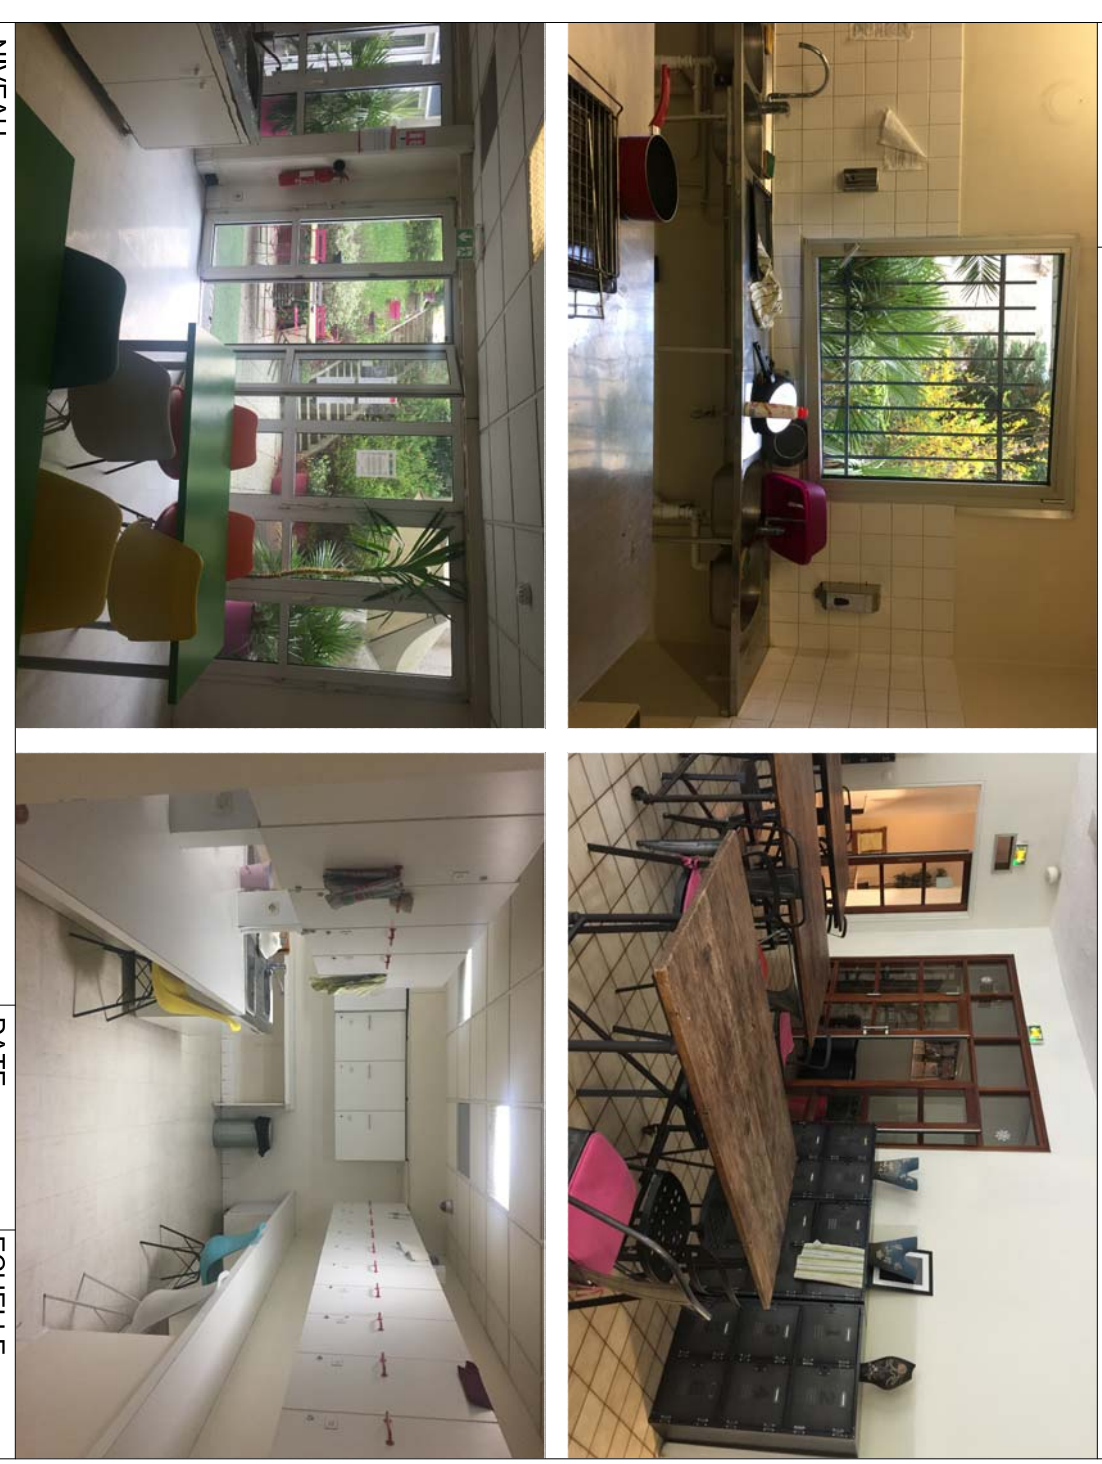

NIVEAU	DATE	ECHELLE
RDC	03.19	1/50 ème
PHASE	EMETTEUR	N° DOCUMENT
PRO	AGENCE BERTRAND NAUT	MV-01A
DCE		A

B

A

A

B