

**REAMENAGEMENT DE CUISINES ET ESPACES ASSOCIES DANS 2
FOYERS ETUDIANTS ET JEUNES ACTIFS**
12, rue des Feuillantines 75005 PARIS
9, rue du Moulin Vert 75004 PARIS

SOCIETE PHILANTHROPIQUE
15, rue de Bellechasse 75007 PARIS



MAITRISE D'OUVRAGE
MAITRISE D'OEUVRE
ARCHITECTE
MANDATAIRE

AGENCE BERTRAND NAUT
11, rue de Valenciennes 75013 PARIS
T: 01 46 96 03 02 / m: contact@bertrandnaut.com



ETUDES
RESTAURATION

BEHA LEGRAND
622, rue de la République - 93 000, La Plaine
T: 03 20 40 03 19 / m: contact@behalegrand.fr



NIVEAU

DATE

ECHELLE

RDC

ETAT EXISTANT - COUPES

03.19 1/50 ème

PHASE


PRO

N° DOCUMENT IND. / DATE IND.


DCE

AGENCE BERTRAND NAUT

MV-02A A

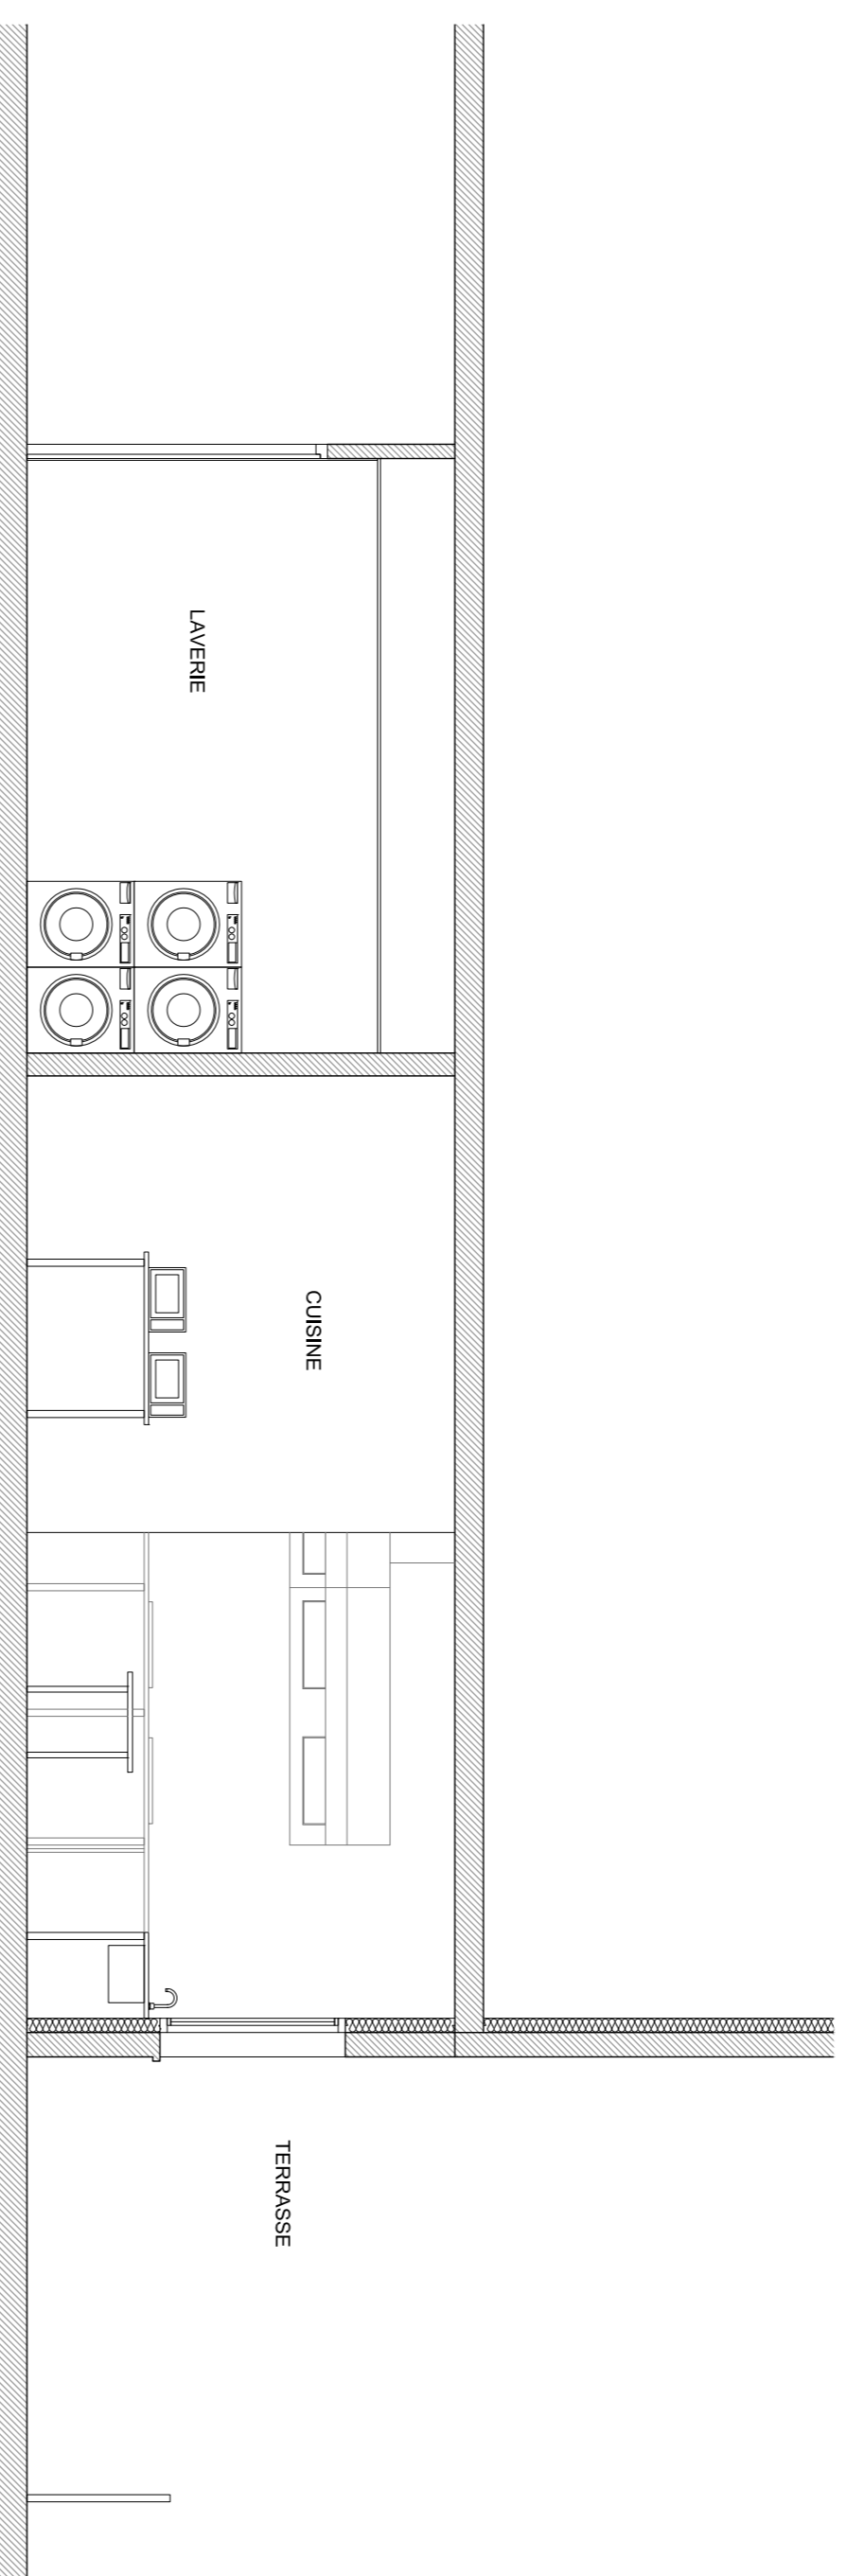

COUPE AA

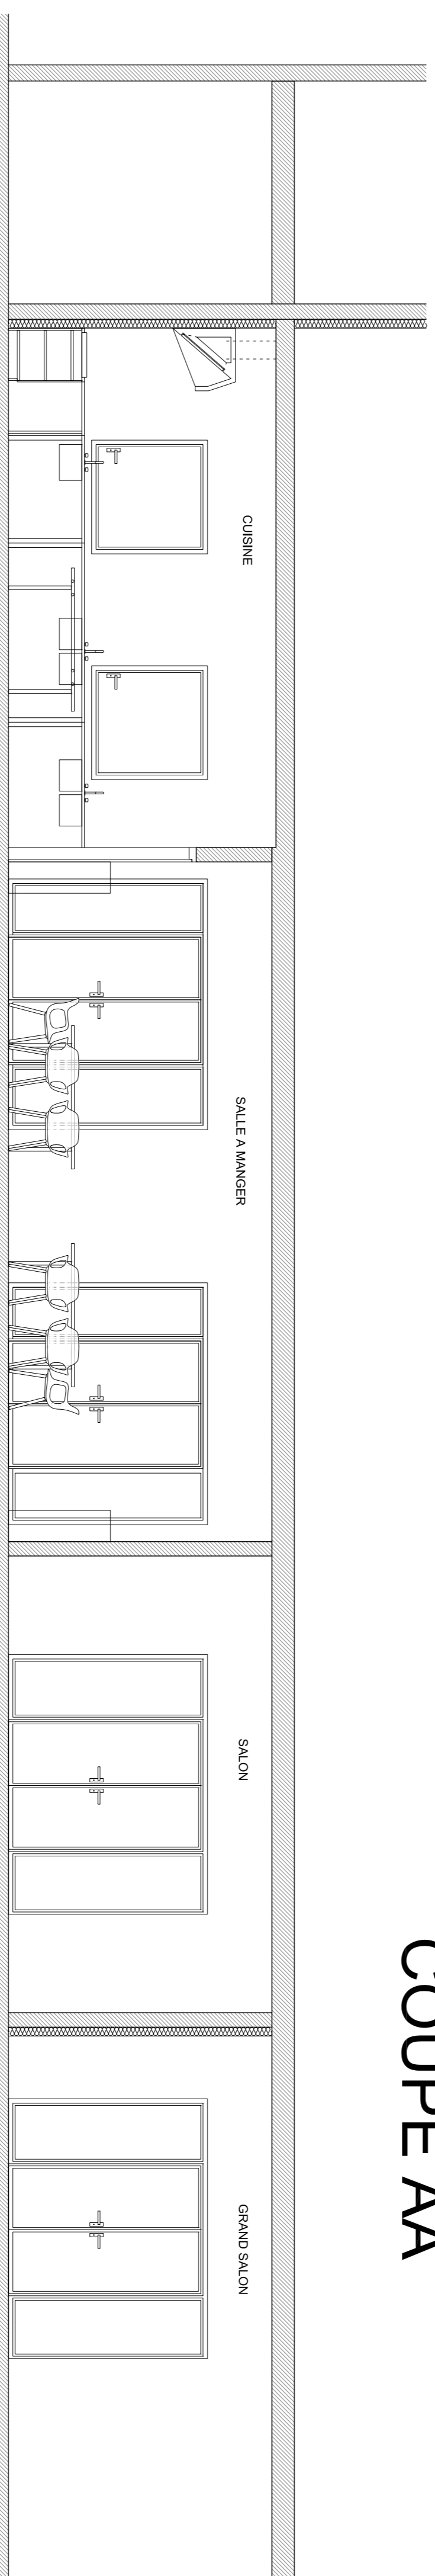

COUPE BB