



REAMENAGEMENT DE CUISINES ET ESPACES ASSOCIES DANS 2 FOYERS ETUDIANTS ET JEUNES ACTIFS
 12, rue des Feuillantines 75005 PARIS
 9, rue du Moulin Vert 75004 PARIS

SOCIETE PHILANTHROPIQUE
 15, rue de Valenciennes 75007 PARIS




MAITRISE DOUVRAGE
 MAITRISE D'OEUVRE
 ARCHITECTE
 MANDATAIRE
 RESTAURATION

AGENCE BERTRAND NAUT
 11, rue de Valenciennes 75005 PARIS
 T. 01 46 96 03 02 / m. contact@bertrandnaut.com

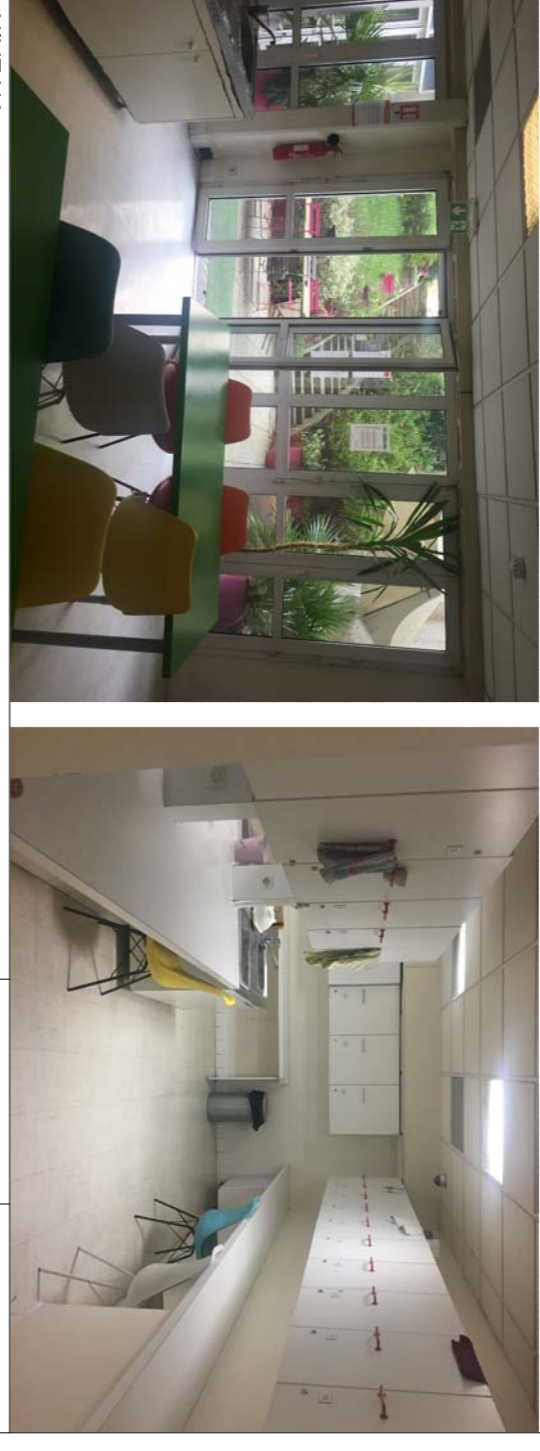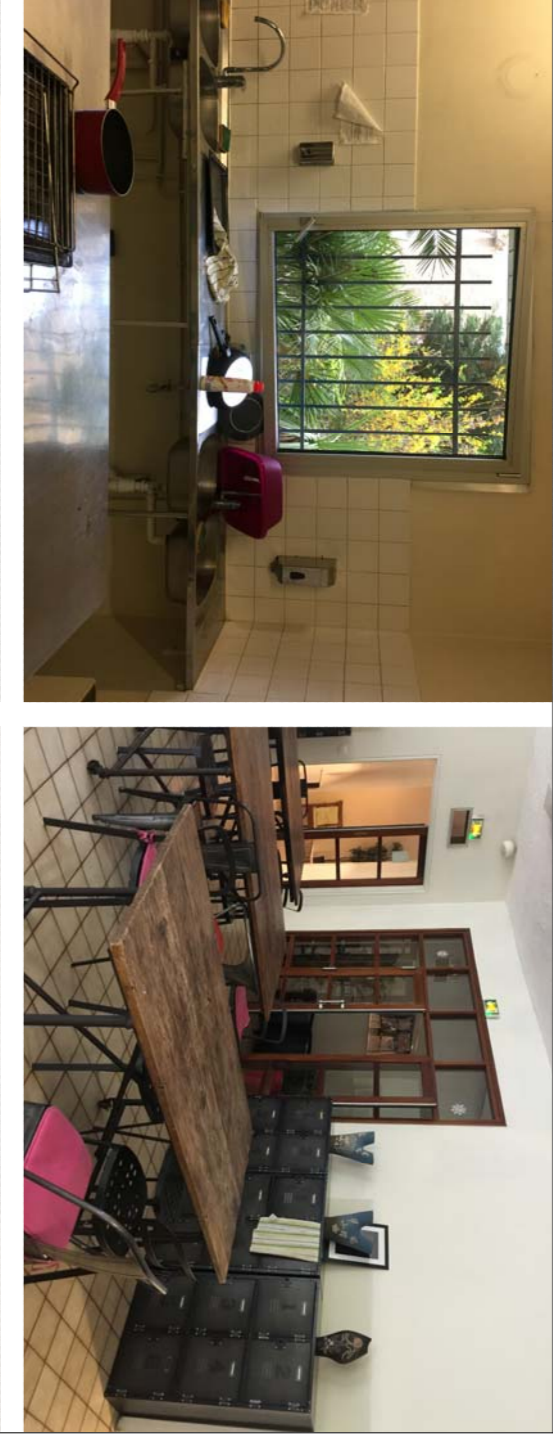

PHASE	RDC	EMETTEUR	ETAT EXISTANT - PLAN CFO-CFA	N° DOCUMENT	03.19	IND. / DATE IND.	1/50 ème
PRO	PRO	AGENCE BERTRAND NAUT		MV-04A			A
DCE							

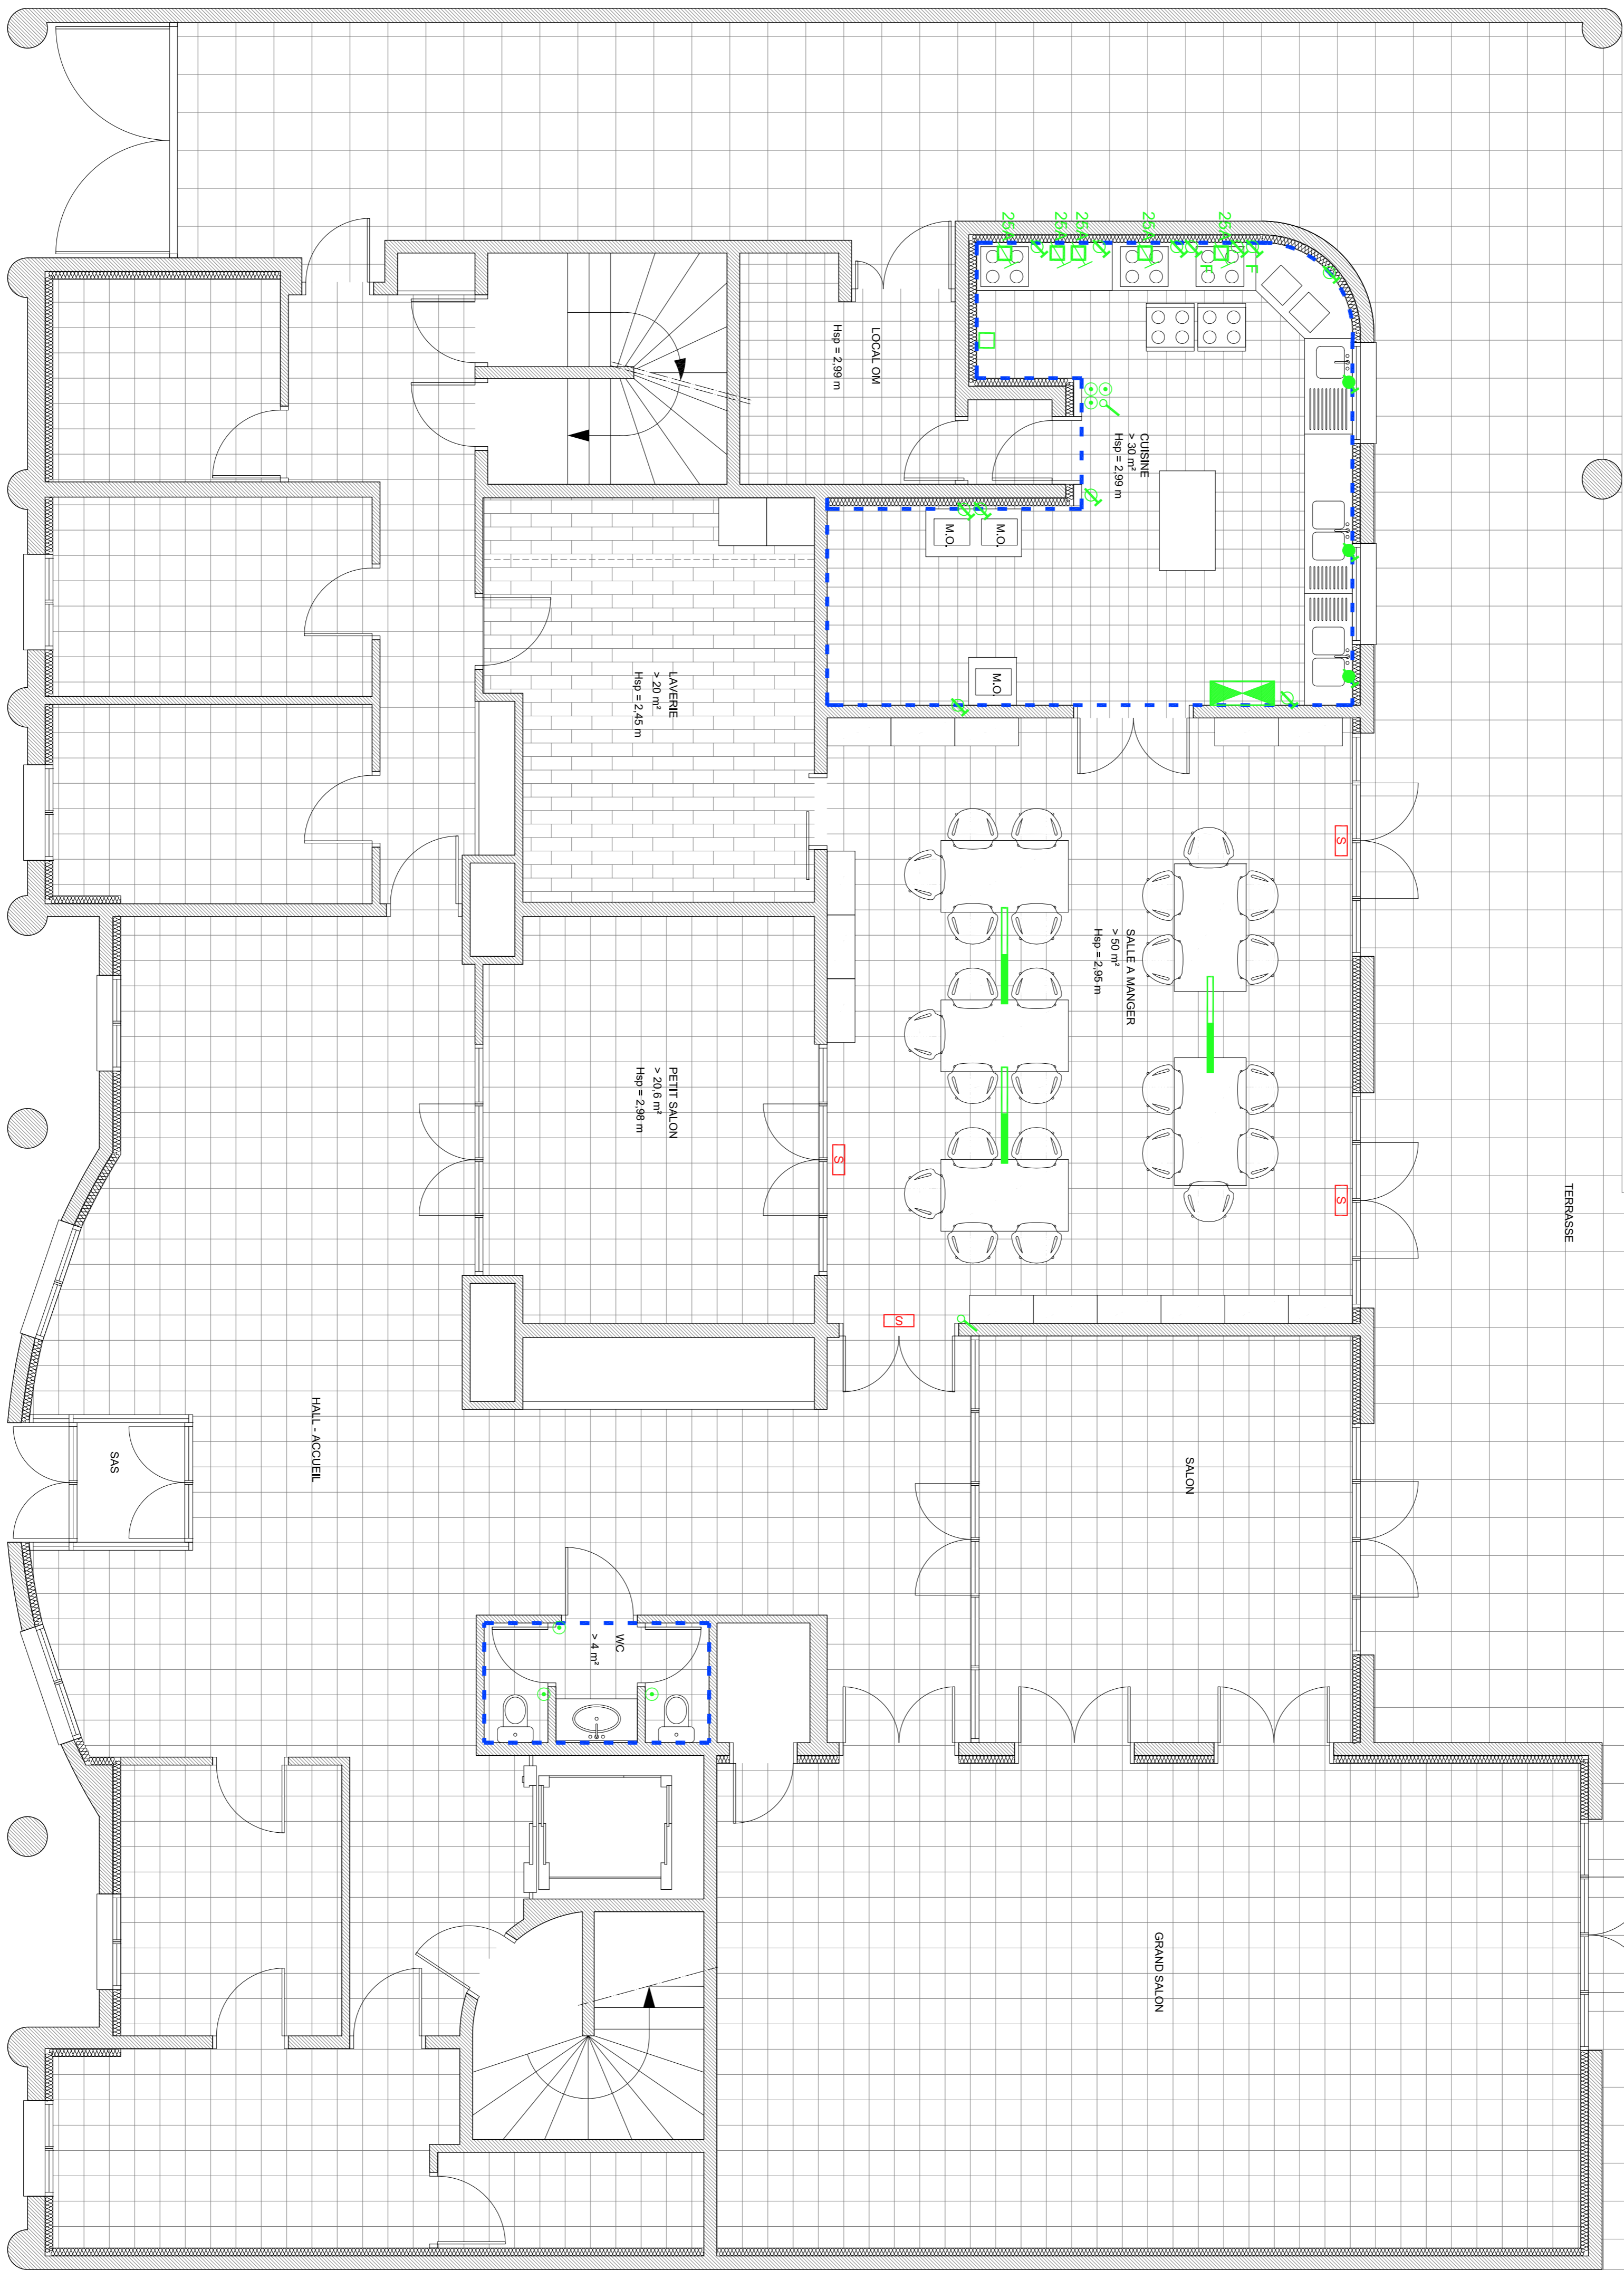

LEGENDE CFO-CFA

- LUMINAIRE DAILE LED
- LUMINAIRE DAILE
- LUMINAIRE SPOT 3
- LUMINAIRE SPOT 4
- LUMINAIRE ROND
- LUMINAIRE LINEAIRE
- LUMINAIRE APPLIQUE
- INTER SWITCHE ALLUMAGE
- BOUTON FOUSSOIR
- PC 2x16x41
- PC 2x16x41 FOUR
- PC DIRECT 25 A PLAQUE
- CAMERA SURVEILLANCE
- PC EYANCHE
- ECLAIRAGE DE SECURITE
- TABLEAU DE DISTRIBUTION ELECTRIQUE
- DISJONCTEUR
- DECLENCHEUR MANUEL
- DETECTEUR DE FUMEE

PERIMETRE D'INTERVENTION