

REAMENAGEMENT DE CUISINES ET ESPACES ASSOCIES DANS 2
FOYERS ETUDIANTS ET JEUNES ACTIFS
12, rue des Feuillantines 75005 PARIS
9, rue du Moulin Vert 75004 PARIS

MAITRISE D'OUVRAGE
SOCIETE PHILANTHROPIQUE
15, rue de Valenciennes 75007 PARIS

MAITRISE D'OEUVRE
AGENCE BERTRAND NAUT
1, rue de Valenciennes aux Bains - 75013 Paris
t: 01 45 65 03 02 / r.c. contact@bertrandnaut.com

ETUDES RESTAURATION
BEHA LEGRAND
622, av. de la République - 93 001 La Plaine
t: 01 20 40 08 10 / r.c. contact@beha-legrand.com




NIVEAU	DATE	ECHELLE
RDC	03.19	1/50 ème
PHASE	N° DOCUMENT	IND. / DATE IND.
PRO DCE	F-01B	A

EMETTEUR
AGENCE BERTRAND NAUT

PAS DE MODIFICATION
STRUCTURELLE
DE CES MURS PORTEURS

26.07.2019
ABN

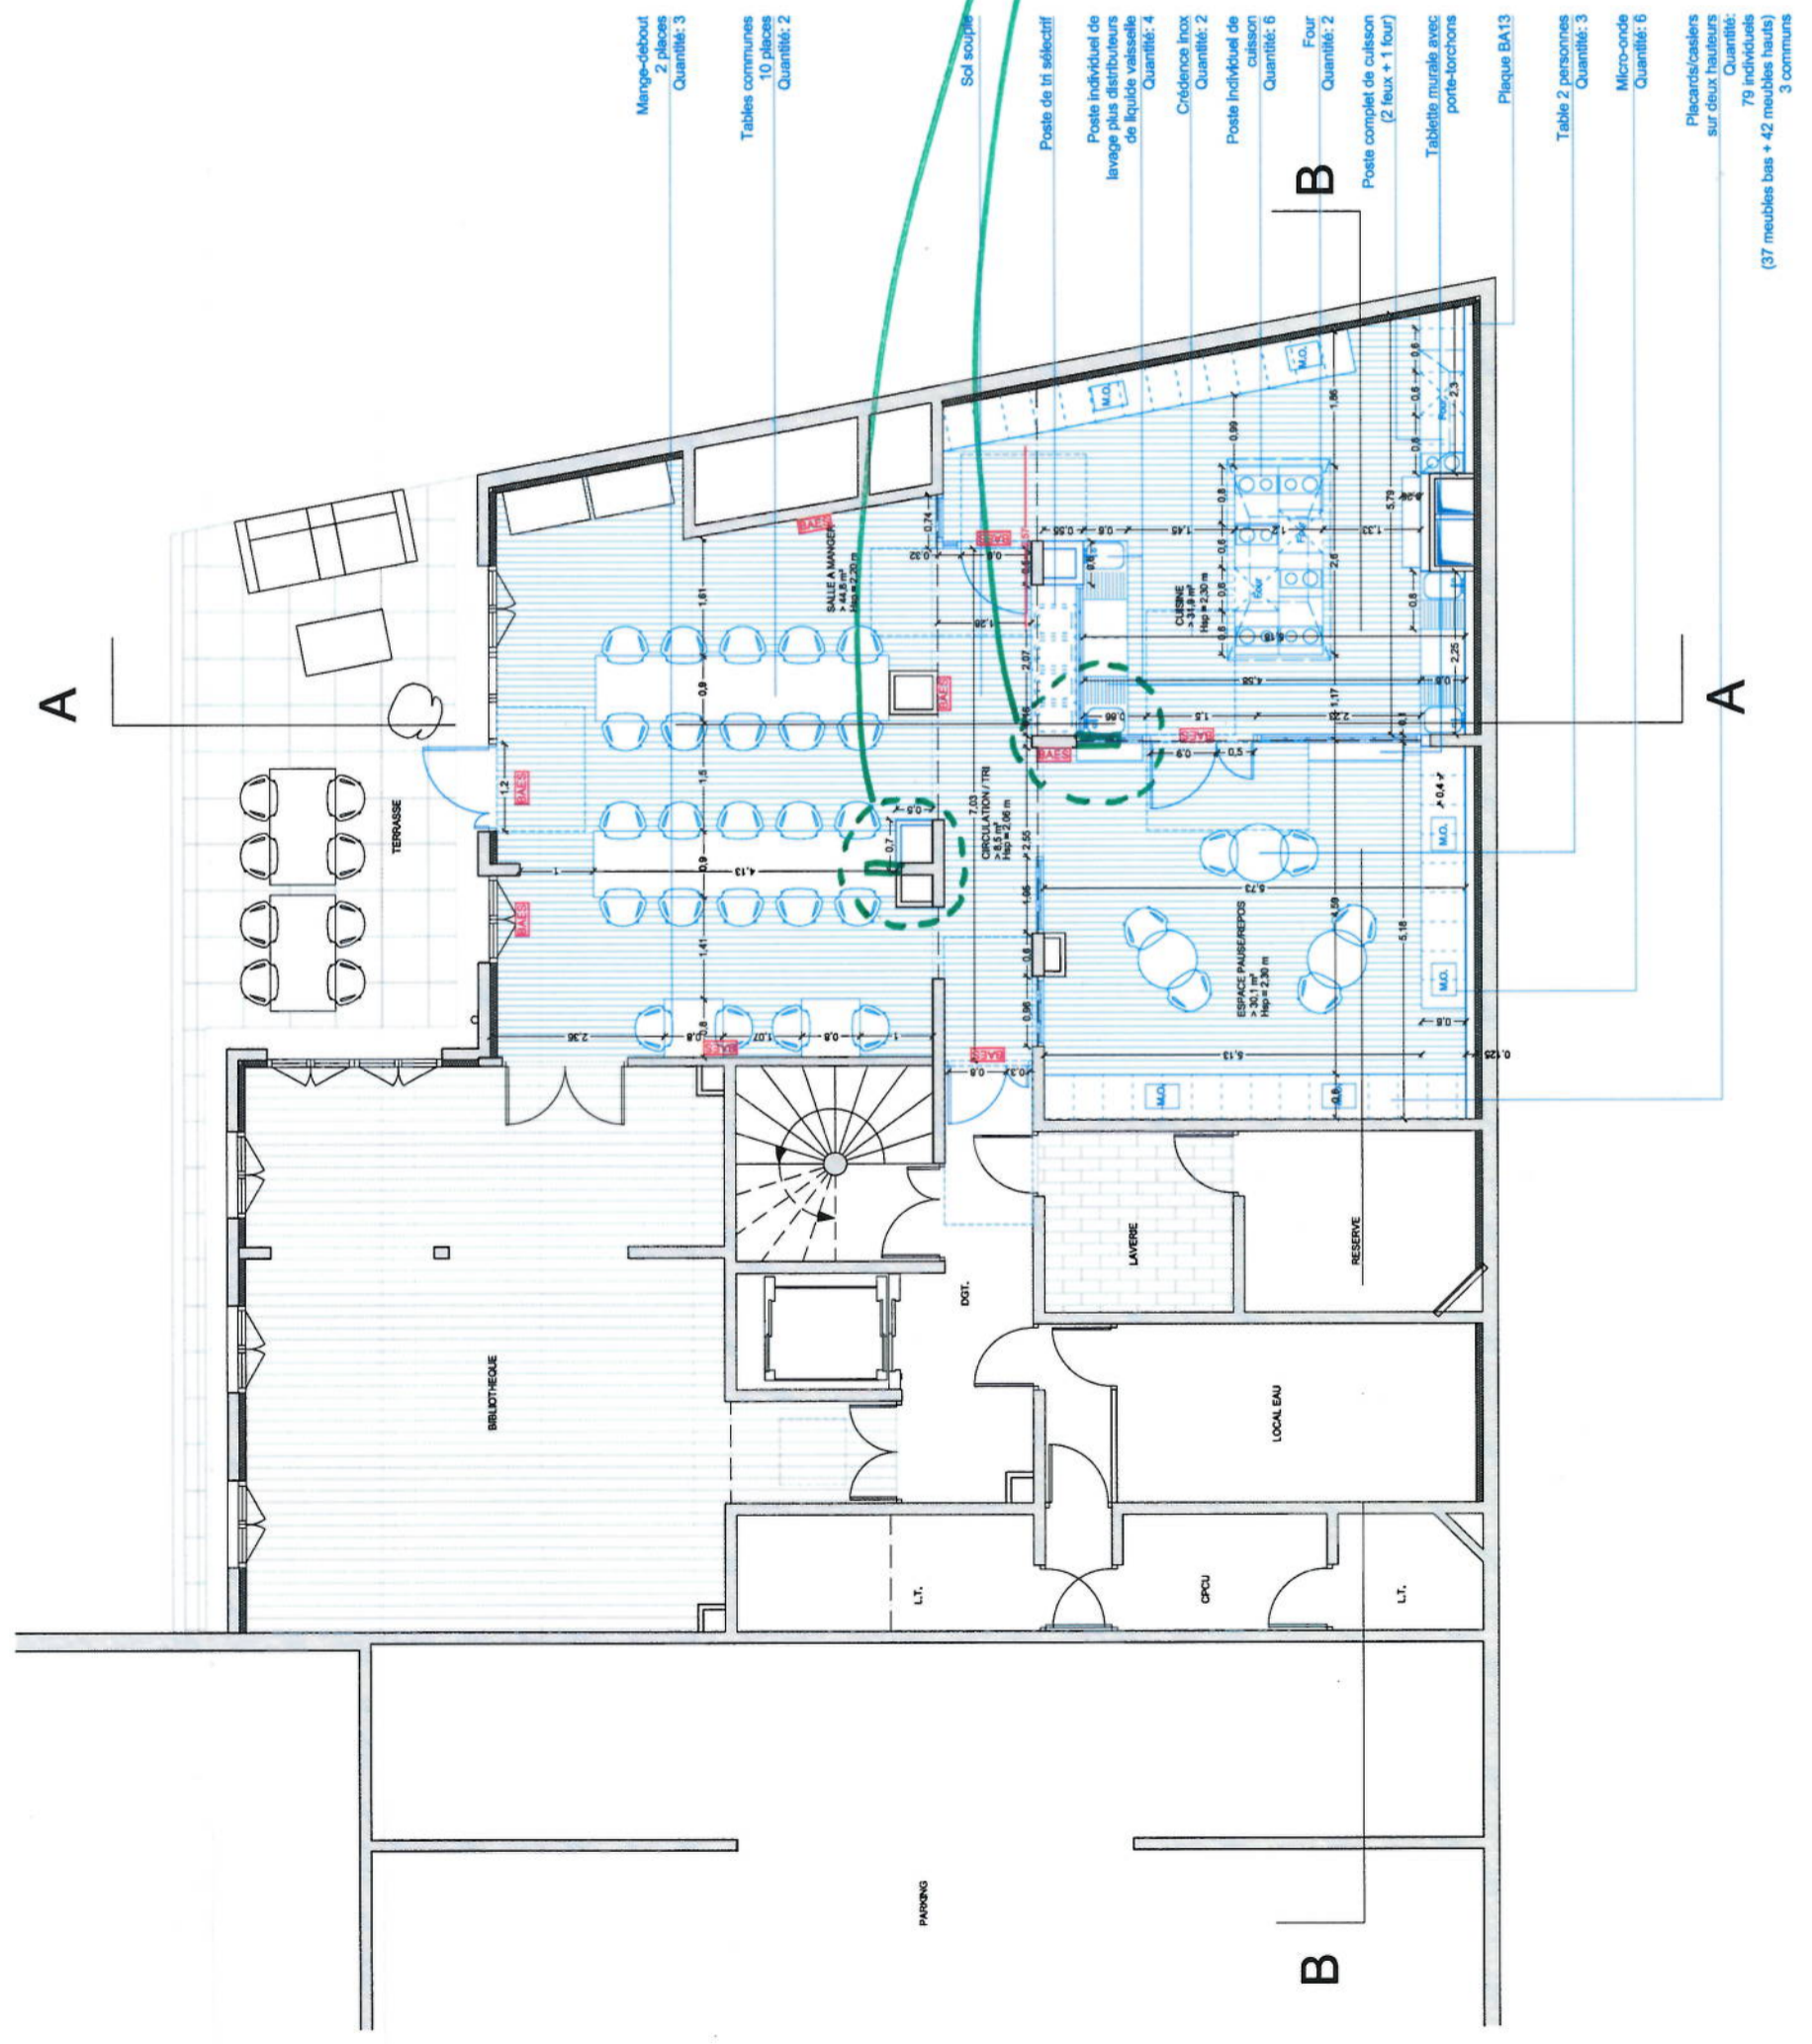

Mange-debout
2 places
Quantité: 3

Tables communes
10 places
Quantité: 2

Soi souler

Poste de tri sélectif

Poste individuel de lavage plus distributeurs de liquide vaisselle
Quantité: 4

Crédence inox
Quantité: 2

Poste individuel de cuisson
Quantité: 6

Four
Quantité: 2

Poste complet de cuisson (2 feux + 1 four)

Tablette murale avec porte-torche

Plaque BA13

Table 2 personnes
Quantité: 3

Micro-onde
Quantité: 6

Placards/casiers sur deux hauteurs
Quantité: 79 individuels

(37 meubles bas + 42 meubles hauts)
3 communs