




PASSAGE EN COPROPRIÉTÉ
PAS DE STATIONNEMENT
ACCES POMPIERS

ESPACES A DISPOSITION
POUR LE CHANTIER
SOUS RESEERVE DE PROTECTION
ET REMISE EN ETAT

ABN 18.10.2019

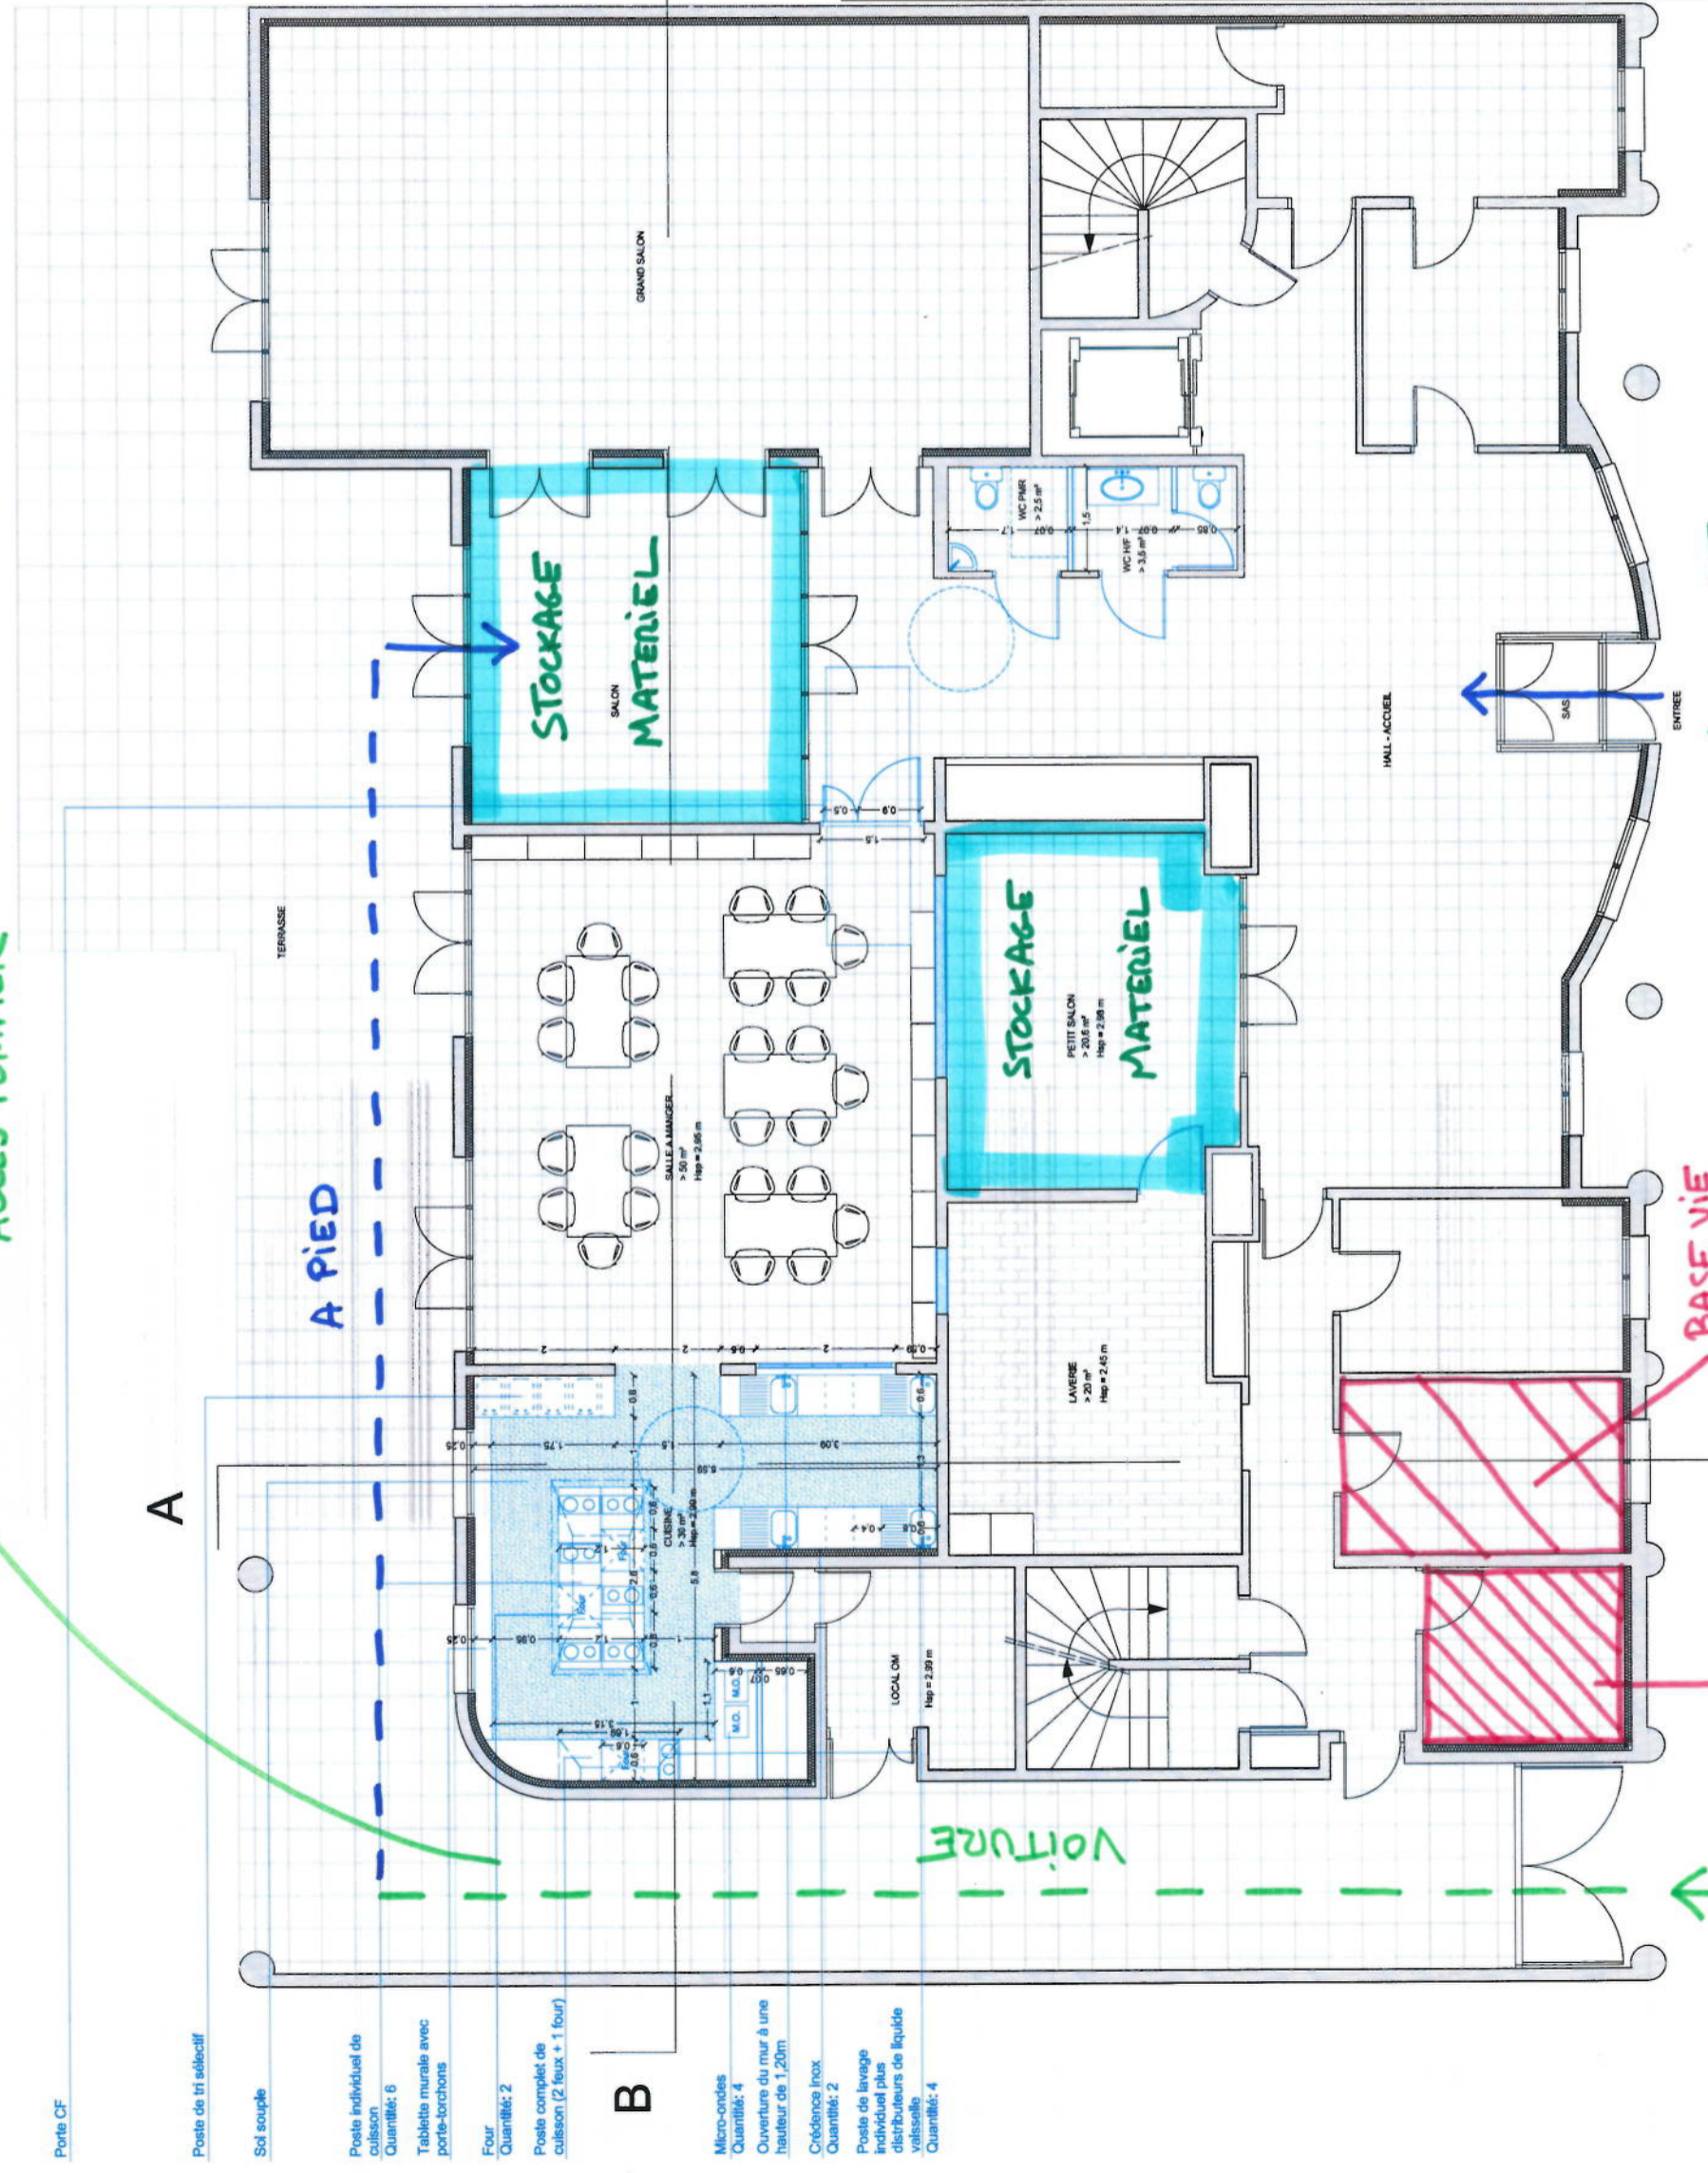

- Porte CF
- Poste de tri sélectif
- Sol souple
- Poste individuel de cuisson
Quantité: 6
- Tablette murale avec porte-borchons
- Four
Quantité: 2
- Poêle complet de cuisson (2 feux + 1 four)
- B
- Micro-ondes
Quantité: 4
- Ouverture du mur à une hauteur de 1,20m
- Crédence inox
Quantité: 2
- Poste de lavage individuel plus distributeurs de liquide vaisselle
Quantité: 4

REAMENAGEMENT DE CUISINES ET ESPACES ASSOCIES DANS 2 FOYERS ETUDIANTS ET JEUNES ACTIFS 12, rue des Feuillantines 75005 PARIS 9, rue du Moulin Vert 75004 PARIS		SOCIETE PHILANTHROPIQUE 15, rue de Valenciennes 75007 PARIS	
MAITRISE D'OUVRAGE	ARCHITECTE MANDATAIRE	AGENCE BERTRAND NAUT	abn
MAITRISE D'OEUVRE	ETUDES RESTAURATION	BEHA LEGRAND	602, av. de la République - 75 200, Lille t: 03 20 42 08 19 / r.e.cornac@beha-legrand.fr
NIVEAU		 	
RDC	ETAT PROJETE - PLAN DU REZ-DE-CHAUSSEE	DATE	ECHELLE
PRO DCE	EMETTEUR	03.19	1/50 ème
	AGENCE BERTRAND NAUT	N° DOCUMENT	IND. / DATE IND.
		MV-01B	A

BASE VIE
9m² + LAVABO

WC PERSONNEL
ET DOUCHE A DISPOSITION

RUE DU MOULIN VERT

ACCES

VOITURE

A pied

A

B

A