


RDC - BAT B
T2 - Porte F
630B0005
EX BOUSSINESQ
PROJET

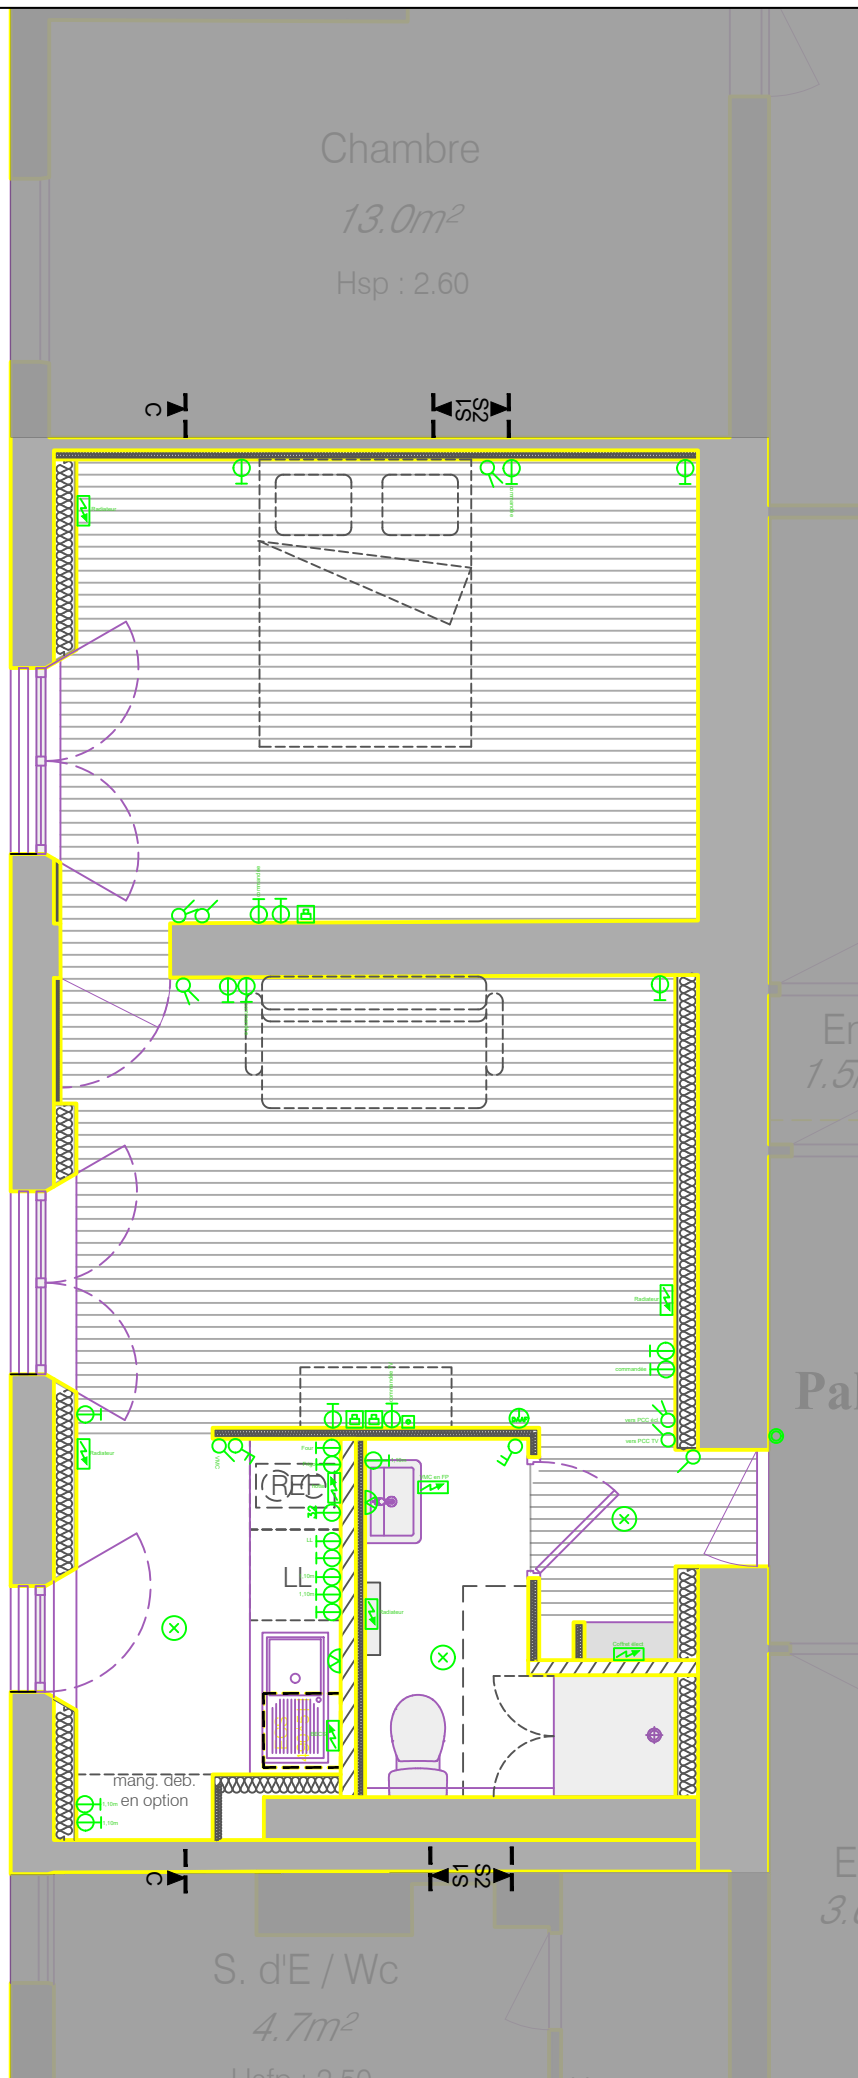

RUE FABRE D' EGLANTINE

LEGENDE :	
	Sonnette
	Interphone logement
	Tableau GTL
	DAAF
	Interrupteur simple
	Interrupteur simple avec voyant
	Va et vient
	Interrupteur double
	Bouton poussoir
	PC 16A+T
	PC 32A+T
	PC 16A+T Ht 1,10m
	PC TV
	Prise RJ45 tel/Info
	Attente électrique
	Applique PRISMALINE
	DCL en plafond
	Détecteur de présence
	Luminaire TRILUX Ambielle
	Luminaire THORN Aquaforce
	Luminaire SFEL Tumo
	Eclairage de sécurité BAEH
	Eclairage de sécurité BAES
	(à définir)




R+1 - BAT B
T2 - Porte F
630B0120
EX REPAIN
PROJET



RUE FABRE D'EGlantine


LEGENDE :	
	Sonnette
	Interphone logement
	Tableau GTL
	DAAF
	Interrupteur simple
	Interrupteur simple avec voyant
	Va et vient
	Interrupteur double
	Bouton poussoir
	PC 16A+T
	PC 32A+T
	PC 16A+T Ht 1,10m
	PC TV
	Prise RJ45 tel/Info
	Attente électrique
	Applique PRISMALINE
	DCL en plafond
	Détecteur de présence
	Luminaire TRILUX Ambielle
	Luminaire THORN Aquaforce
	Luminaire SFEL Tumo
	Eclairage de sécurité BAEH
	Eclairage de sécurité BAES
	(à définir)

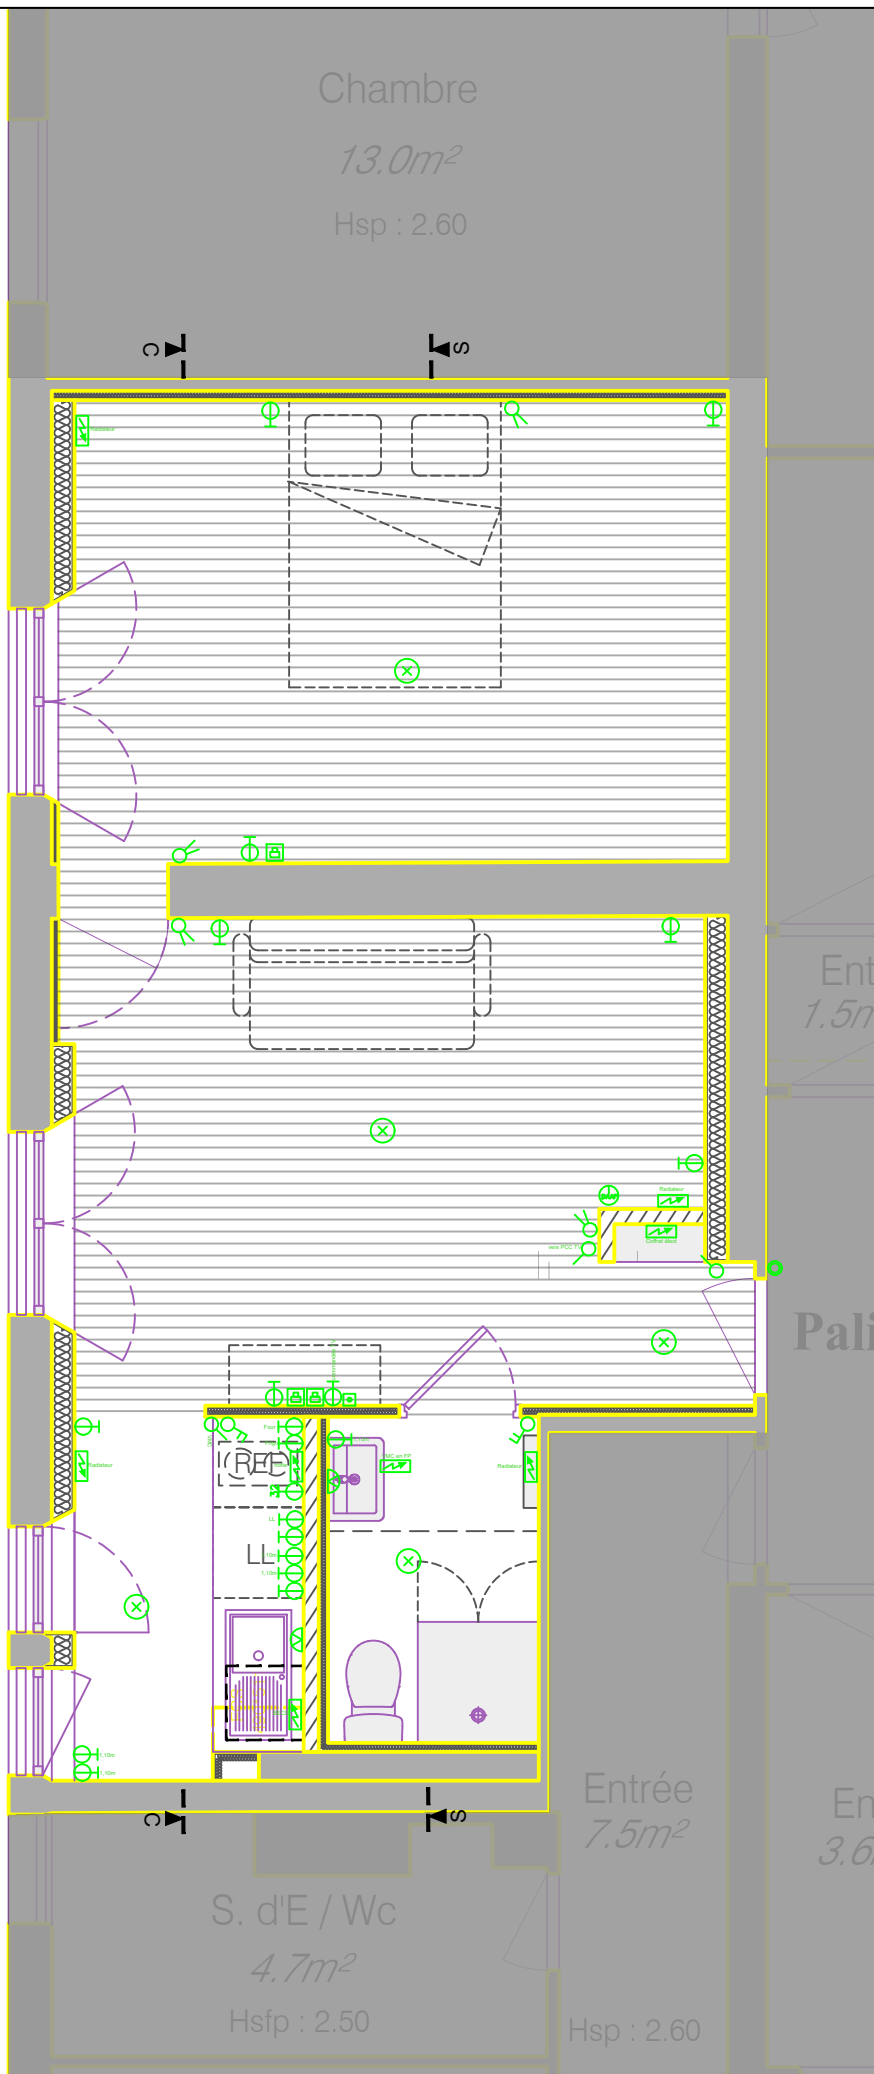

R+3 - BAT B
T2 - Porte F
630B0330
EX VERION
PROJET





RUE FABRE D' EGLANTINE

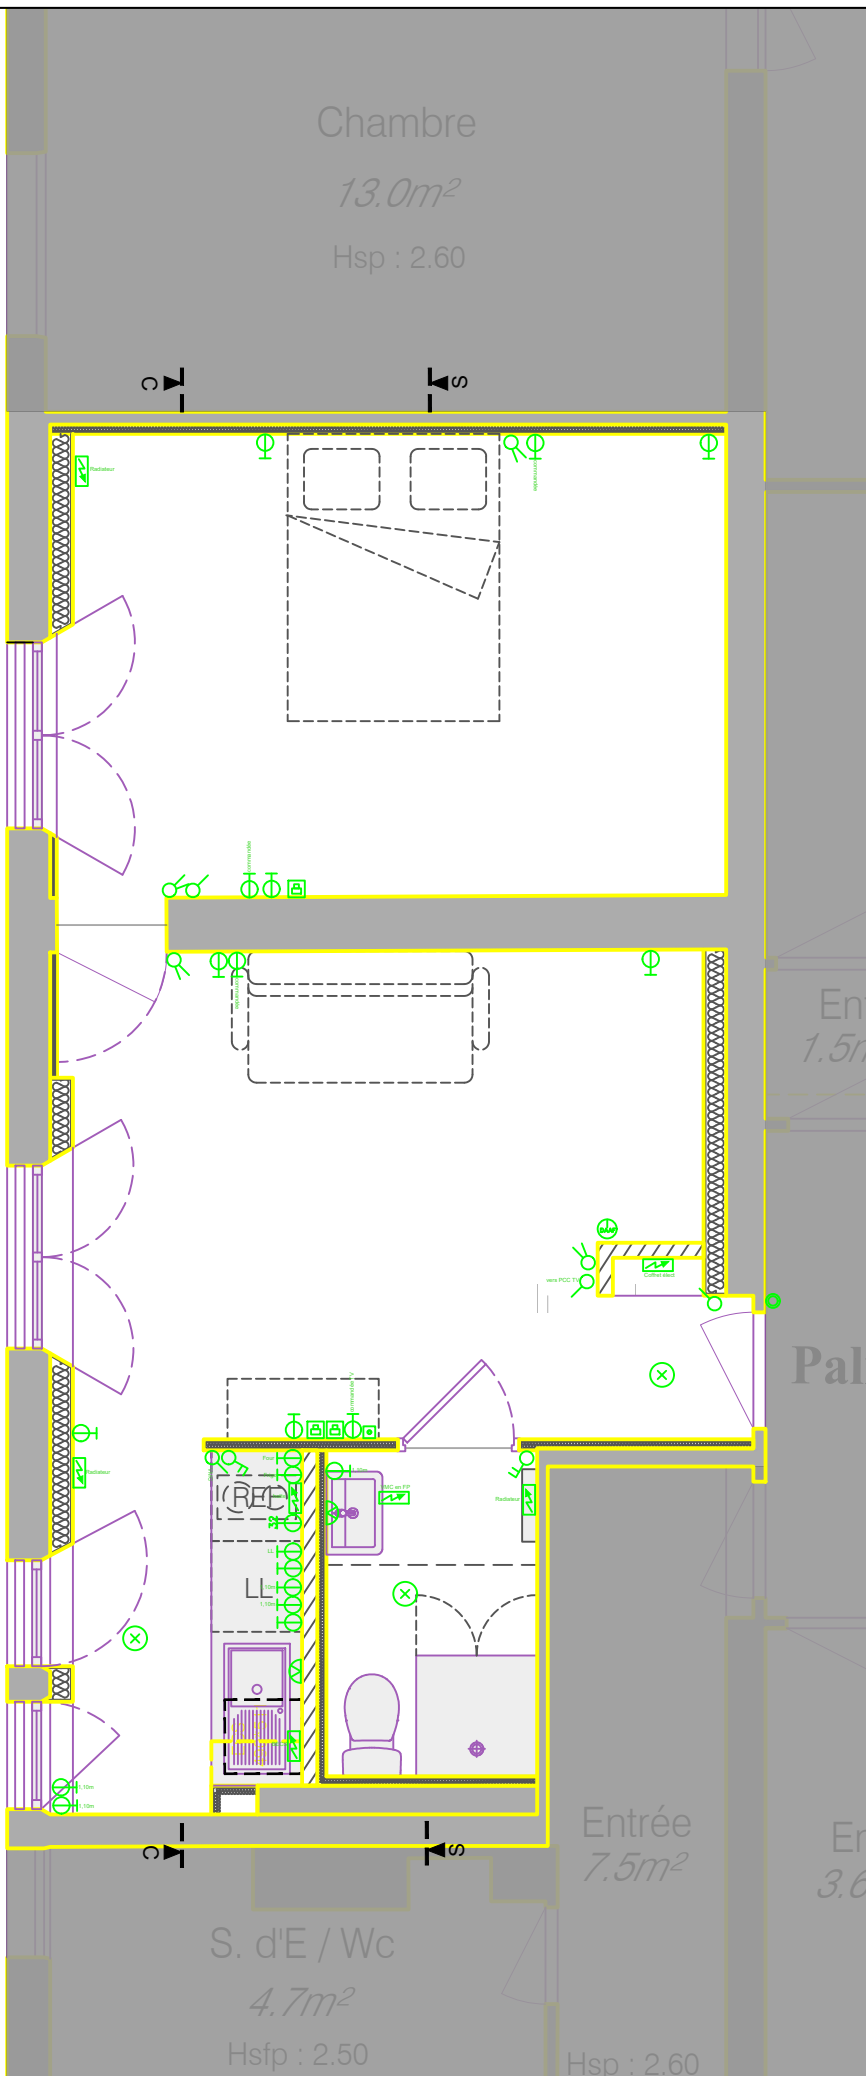

LEGENDE :

	Sonnette
	Interphone logement
	Tableau GTL
	DAAF
	Interrupteur simple
	Interrupteur simple avec voyant
	Va et vient
	Interrupteur double
	Bouton poussoir
	PC 16A+T
	PC 32A+T
	PC 16A+T Ht 1,10m
	PC TV
	Prise RJ45 tel/Info
	Attente électrique
	Applique PRISMALINE
	DCL en plafond
	Détecteur de présence
	Luminaire TRILUX Ambielle
	Luminaire THORN Aquaforce
	Luminaire SFEL Tumo
	Eclairage de sécurité BAEH
	Eclairage de sécurité BAES
	(à définir)

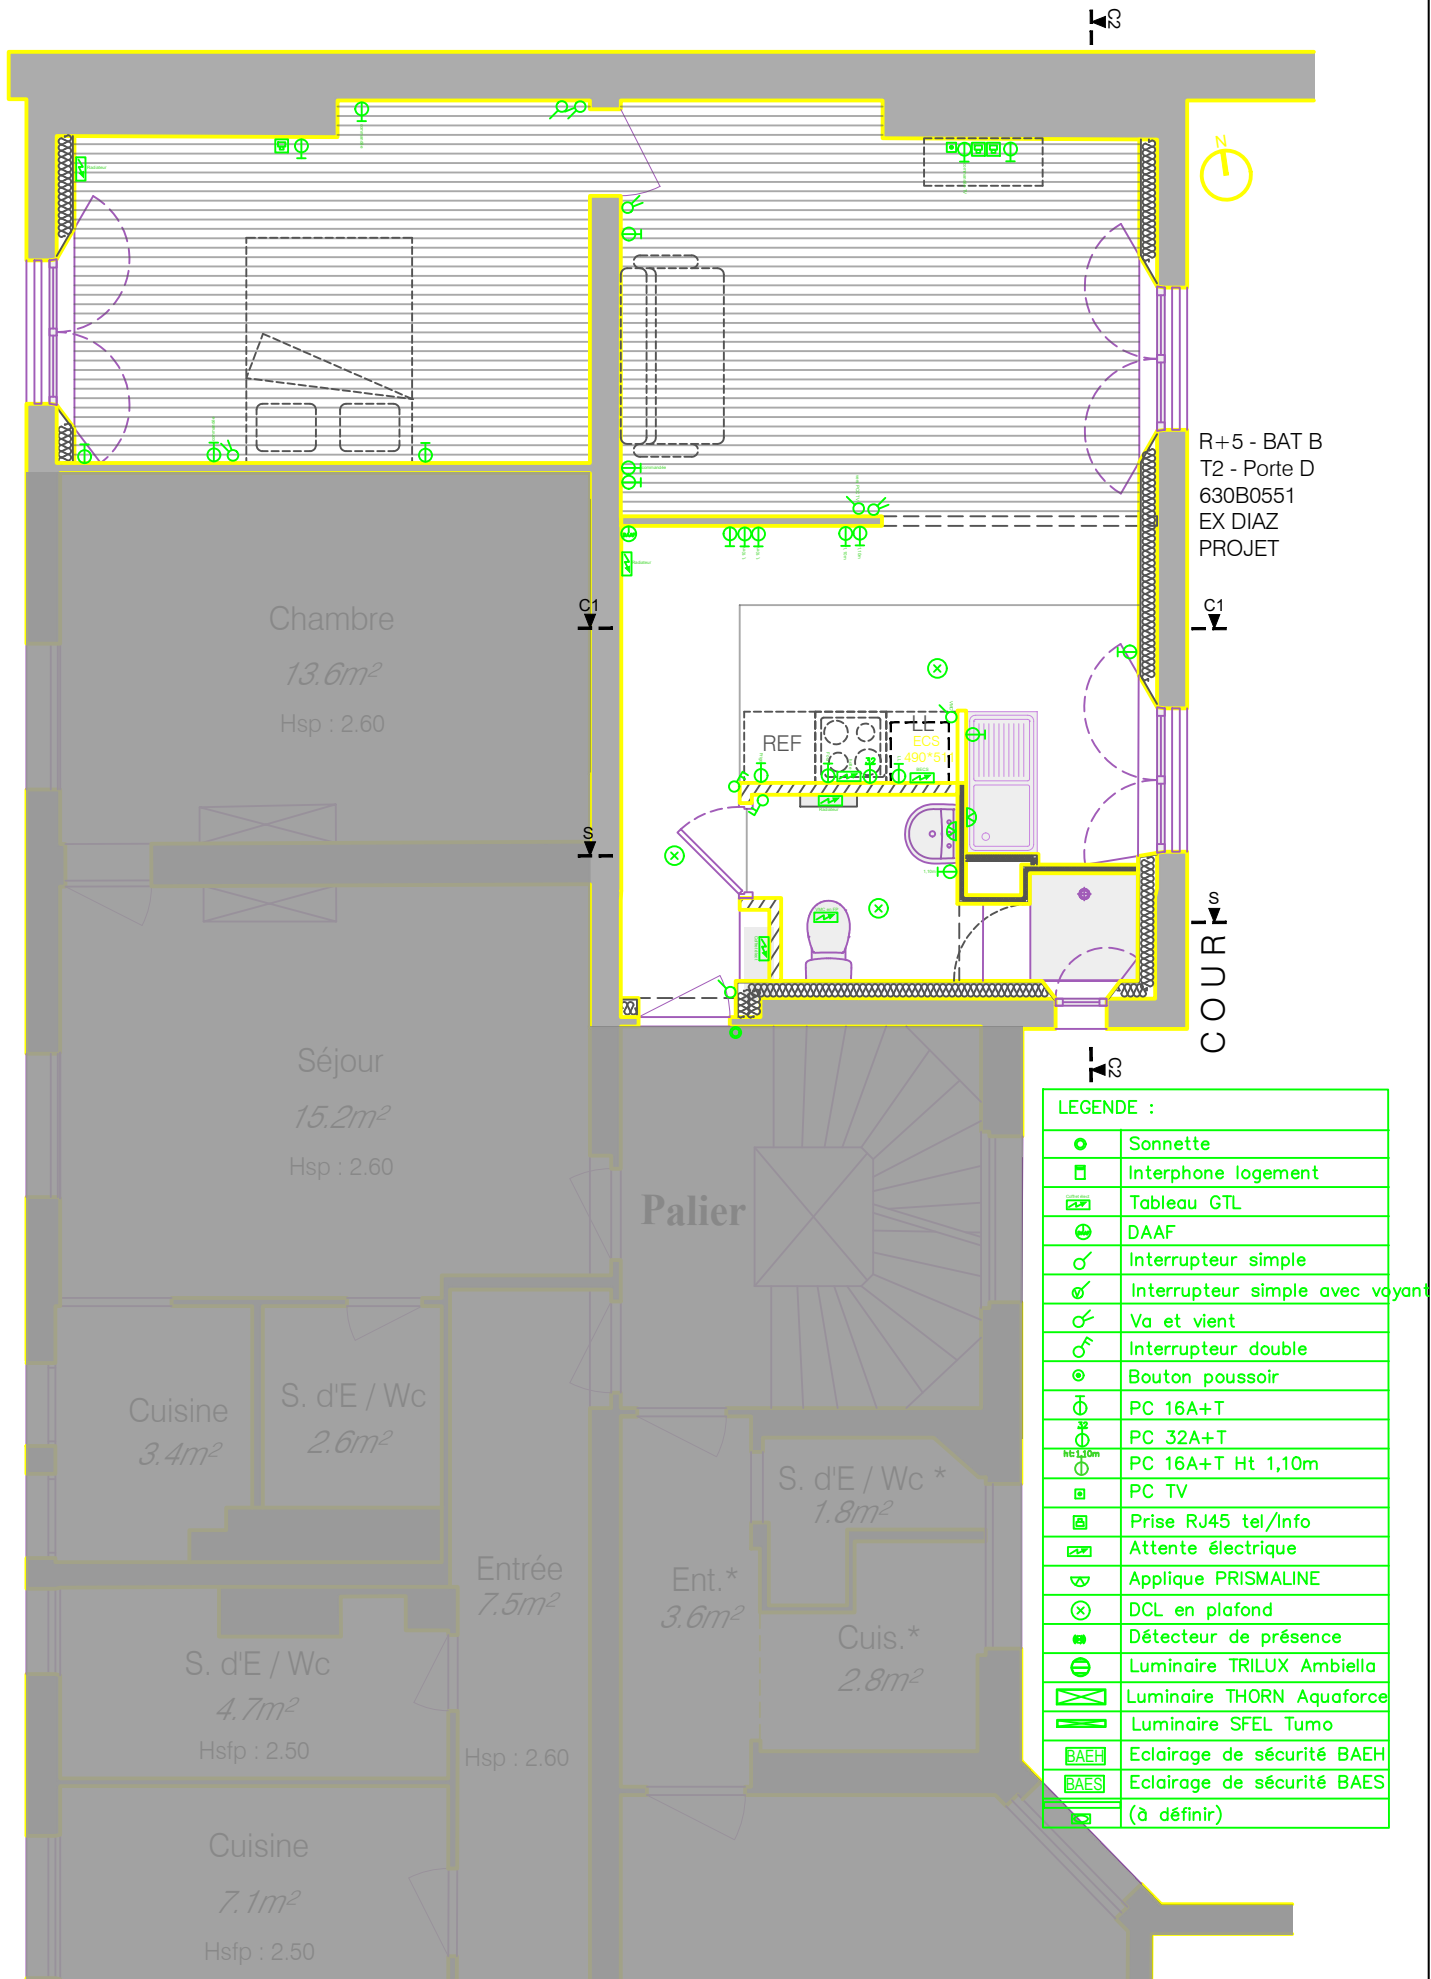


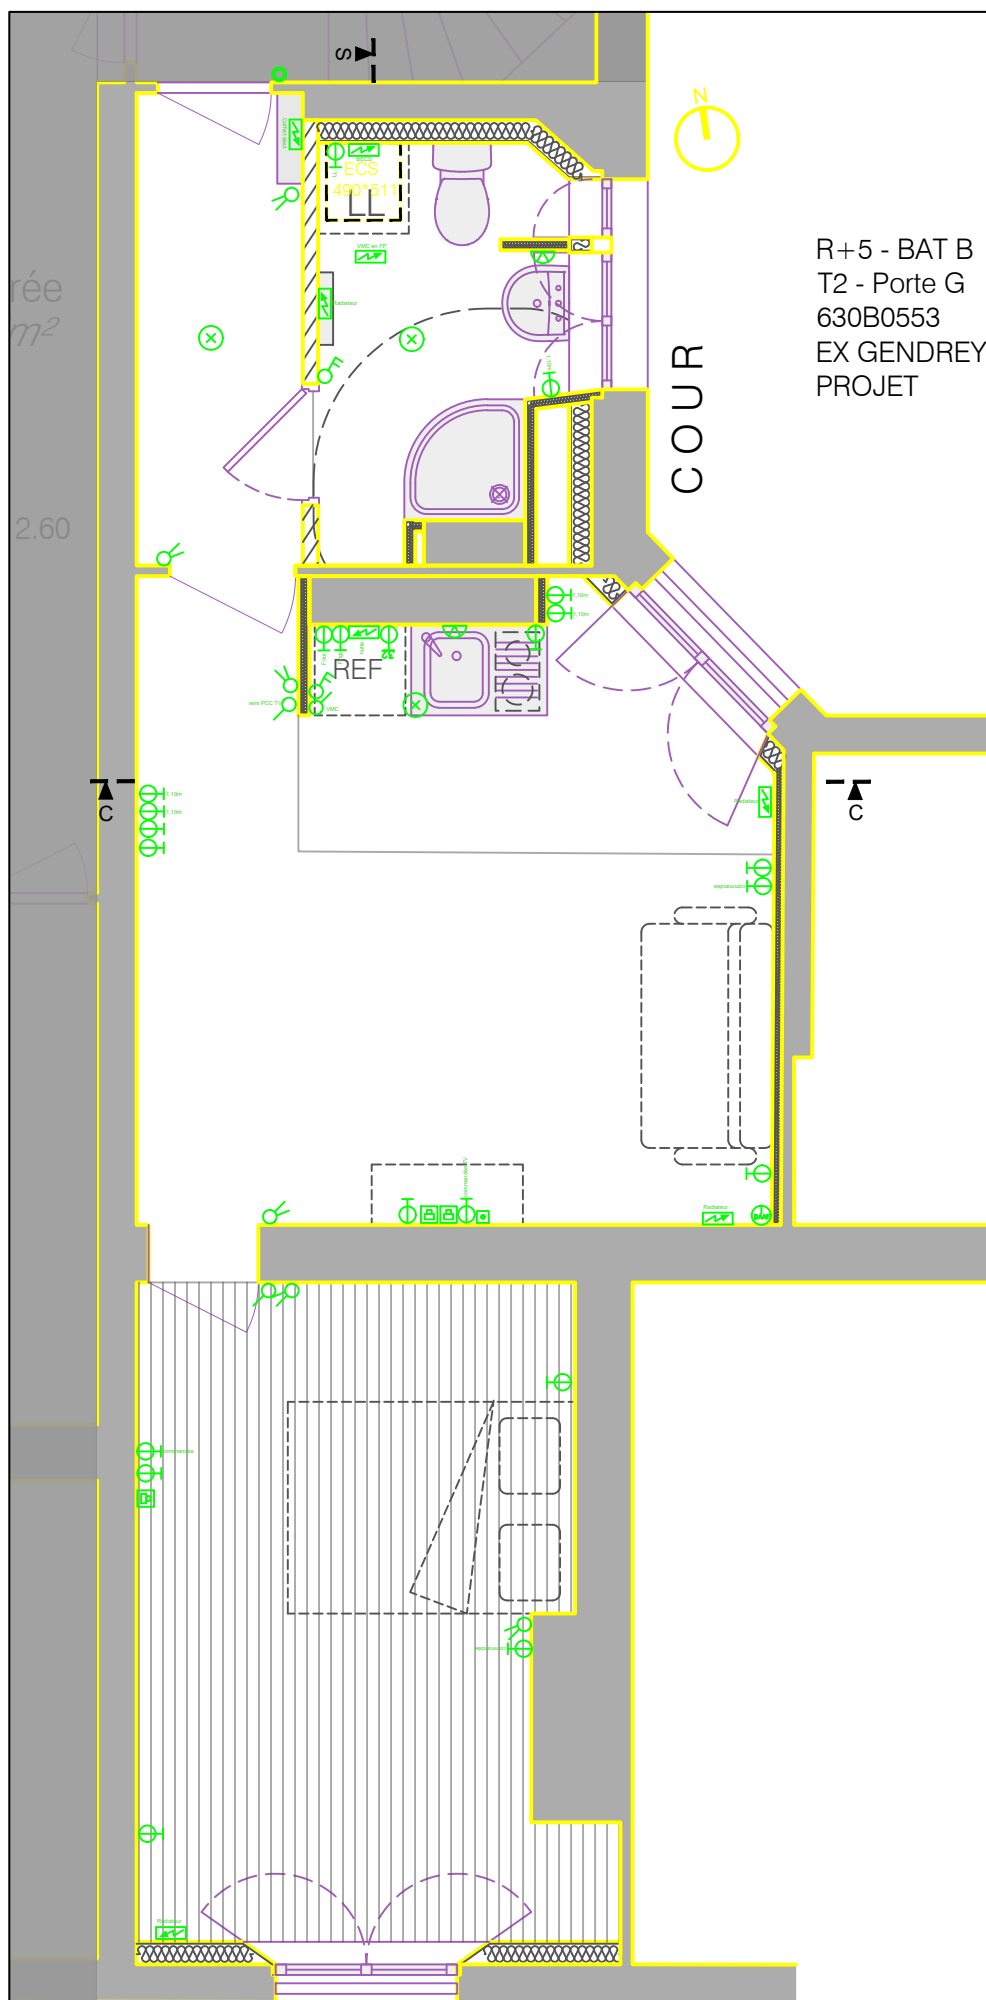

R+5 - BAT B
T2 - Porte G
630B0553
EX GENDREY
PROJET

LEGENDE :	
	Sonnette
	Interphone logement
	Tableau GTL
	DAAF
	Interrupteur simple
	Interrupteur simple avec voyant
	Va et vient
	Interrupteur double
	Bouton poussoir
	PC 16A+T
	PC 32A+T
	PC 16A+T Ht 1,10m
	PC TV
	Prise RJ45 tel/Info
	Attente électrique
	Applique PRISMALINE
	DCL en plafond
	Décteur de présence
	Luminaire TRILUX Ambielle
	Luminaire THORN Aquaforce
	Luminaire SFEL Tumo
	Eclairage de sécurité BAEH
	Eclairage de sécurité BAES
	(à définir)

AVENUE DE SAINT-MANDE

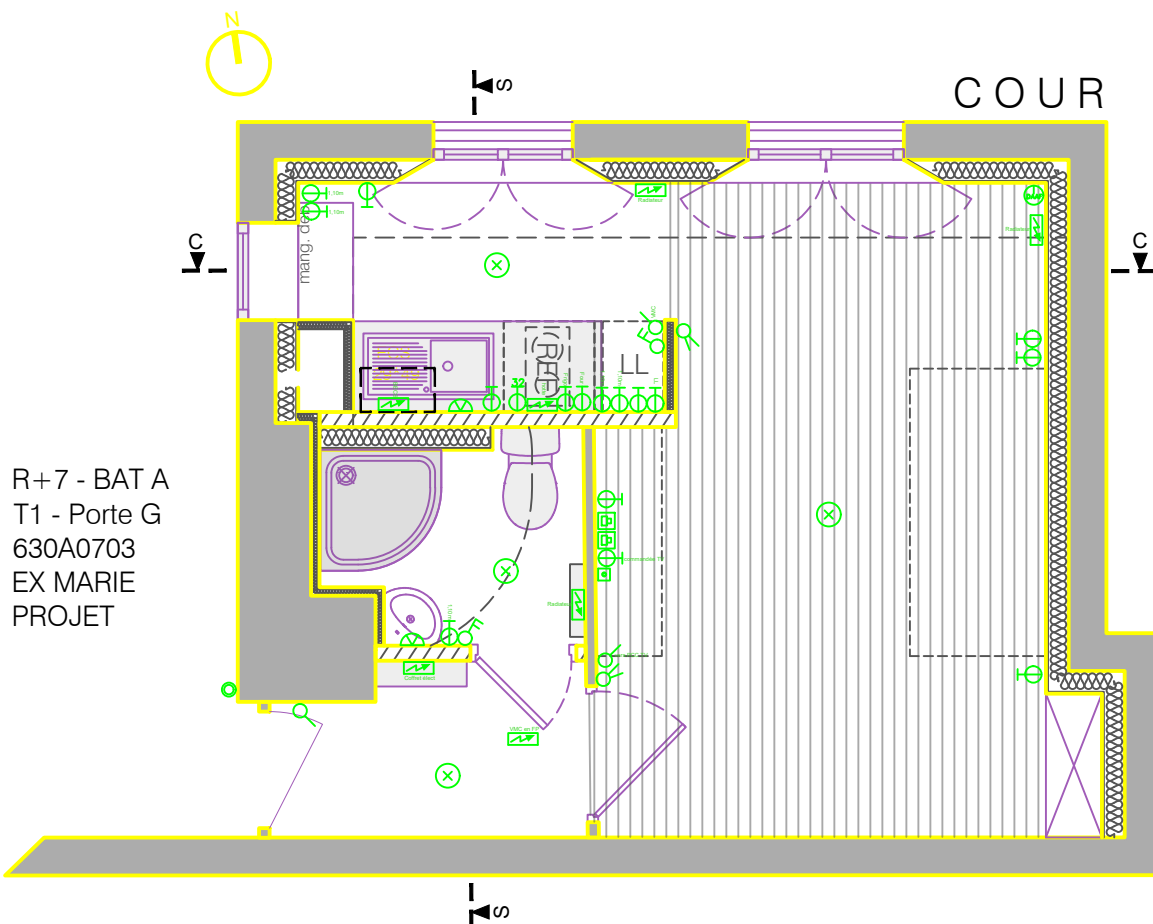

LEGENDE :

○	Sonnette
□	Interphone logement
⌂	Tableau GTL
⊕	DAAF
⏏	Interrupteur simple
⏏	Interrupteur simple avec voyant
⏏	Va et vient
⏏	Interrupteur double
⊙	Bouton poussoir
⊕	PC 16A+T
⊕	PC 32A+T
⊕	PC 16A+T Ht 1,10m
⊕	PC TV
⊕	Prise RJ45 tel/Info
⊕	Attente électrique
⊕	Applique PRISMALINE
⊕	DCL en plafond
⊕	Détecteur de présence
⊕	Luminaire TRILUX Ambielle
⊕	Luminaire THORN Aquaforce
⊕	Luminaire SFEL Tumo
⊕	Eclairage de sécurité BAEH
⊕	Eclairage de sécurité BAES
⊕	(à définir)