

RDC - BAT B
T2 - Porte F
630B0005
EX BOUSSINESQ
PROJET



RUE FABRE D' EGLANTINE


EA

EA

Chambre
13.0m²
Hsp : 2.60

LEGENDE PLOMBERIE	
	Réseau d'évacuation des Eaux usées
	Réseau d'évacuation des Eaux vannes
	Réseau d'évacuation des Eaux pluviales
	Réseau d'évacuation des Ventilation primaire
	Réseau EF
	Réseau ECS

LEGENDE CHAUFFAGE - VENTILATION	
	Radiateur
	Réseau chauffage aller/retour
	Entrée d'air
	Bouches d'extraction VMC
	Réseau VMC
	Thermostat d'ambiance

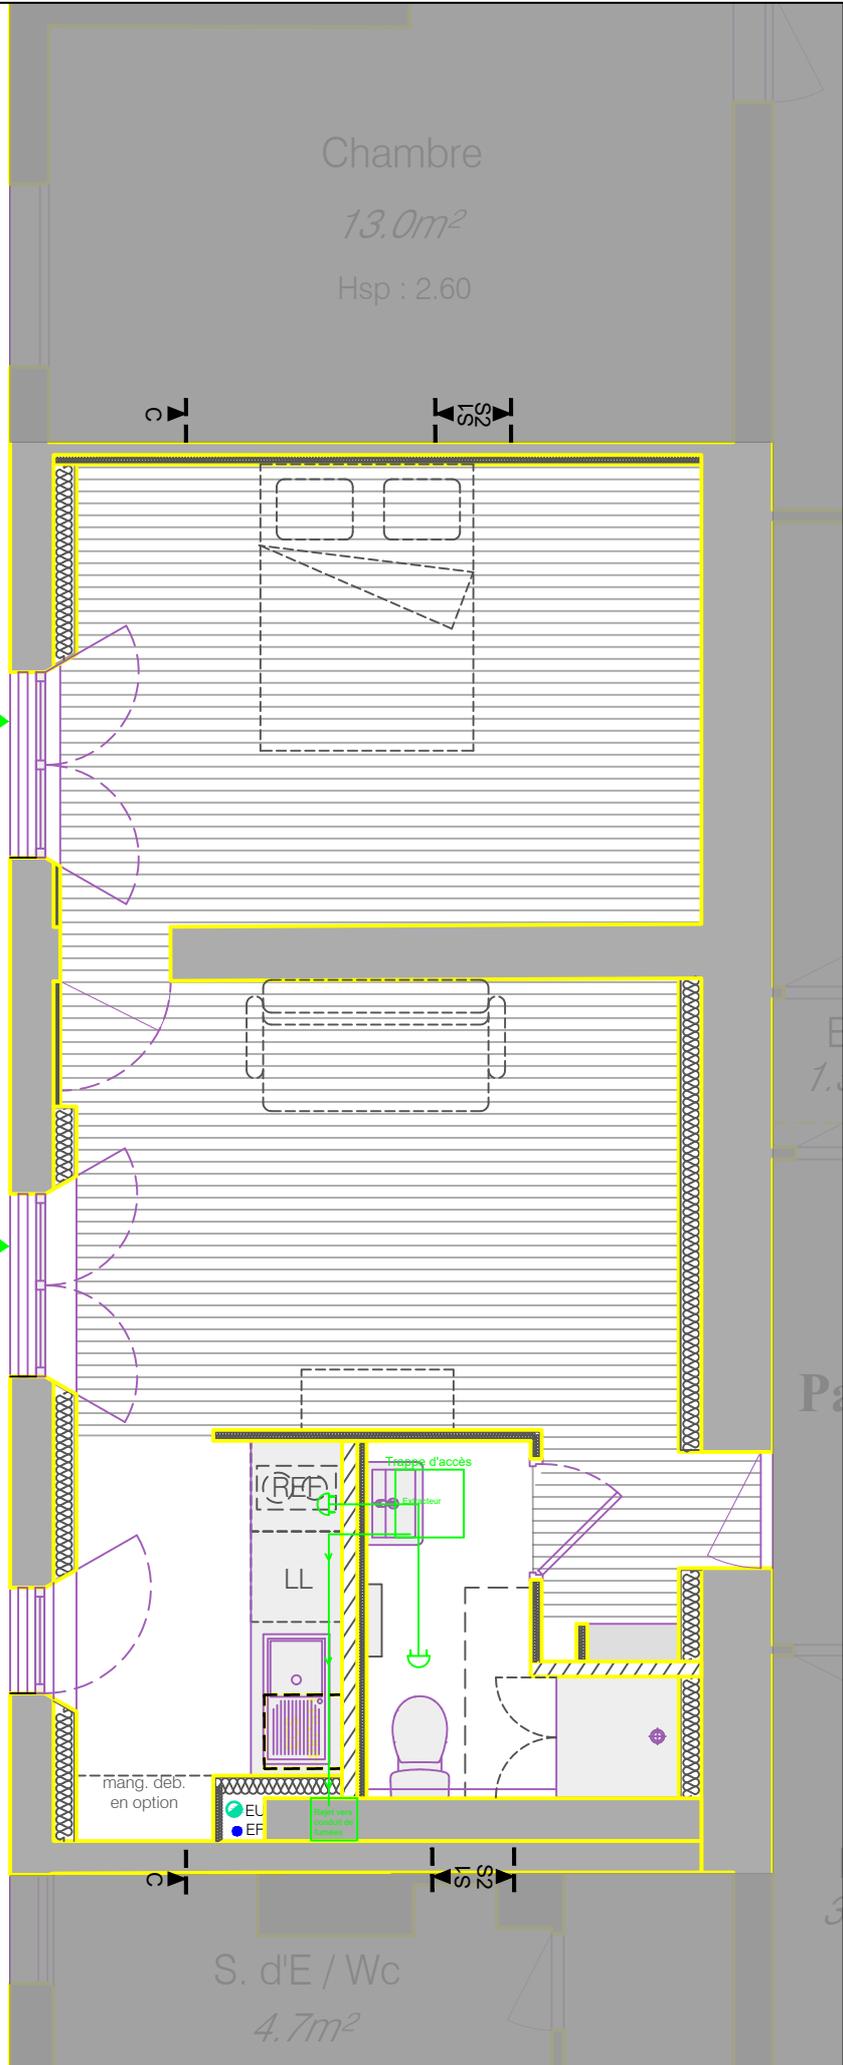

Chambre

13.0m²

Hsp : 2.60



R+3 - BAT B
T2 - Porte F
630B0330
EX VERION
PROJET


RUE FABRE D' EGLANTINE

EA


EA

LEGENDE PLOMBERIE	
	Réseau d'évacuation des Eaux usées
	Réseau d'évacuation des Eaux vannes
	Réseau d'évacuation des Eaux pluviales
	Réseau d'évacuation des Ventilation primaire
	Réseau EF
	Réseau ECS

LEGENDE CHAUFFAGE -VENTILATION	
	Radiateur
	Réseau chauffage aller/retour
	Entrée d'air
	Bouches d'extraction VMC
	Réseau VMC
	Thermostat d'ambiance

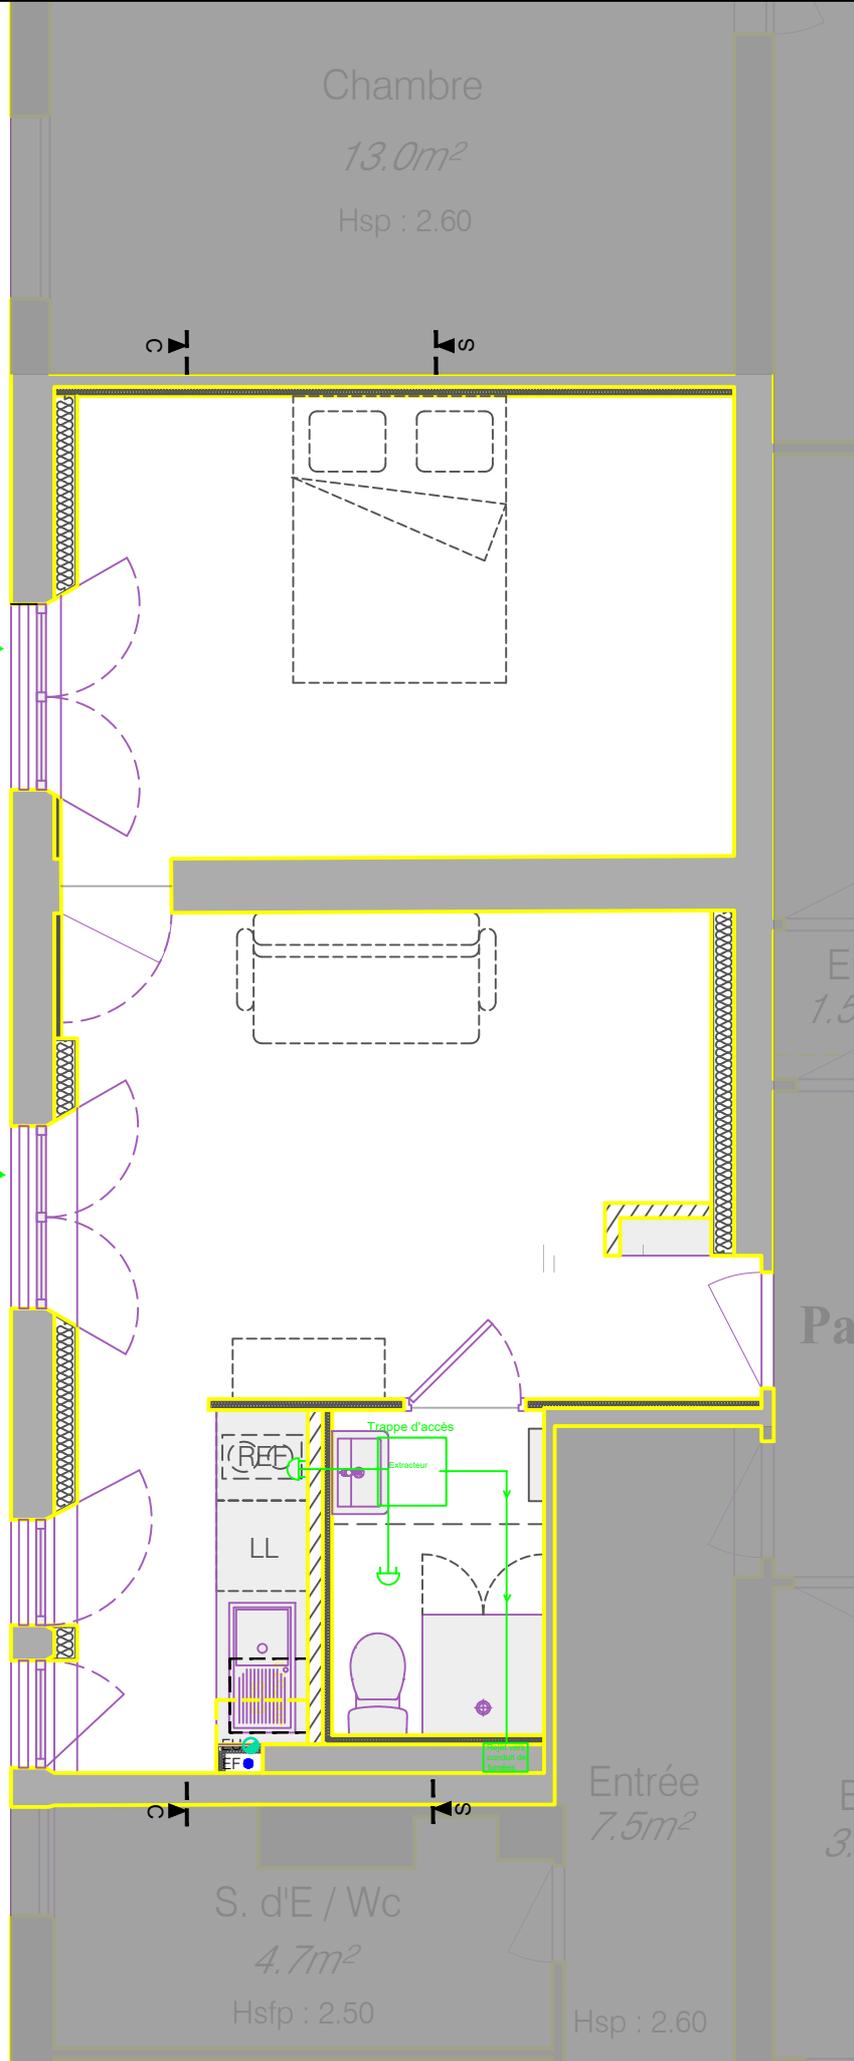

RUE FABRE D' EGLANTINE

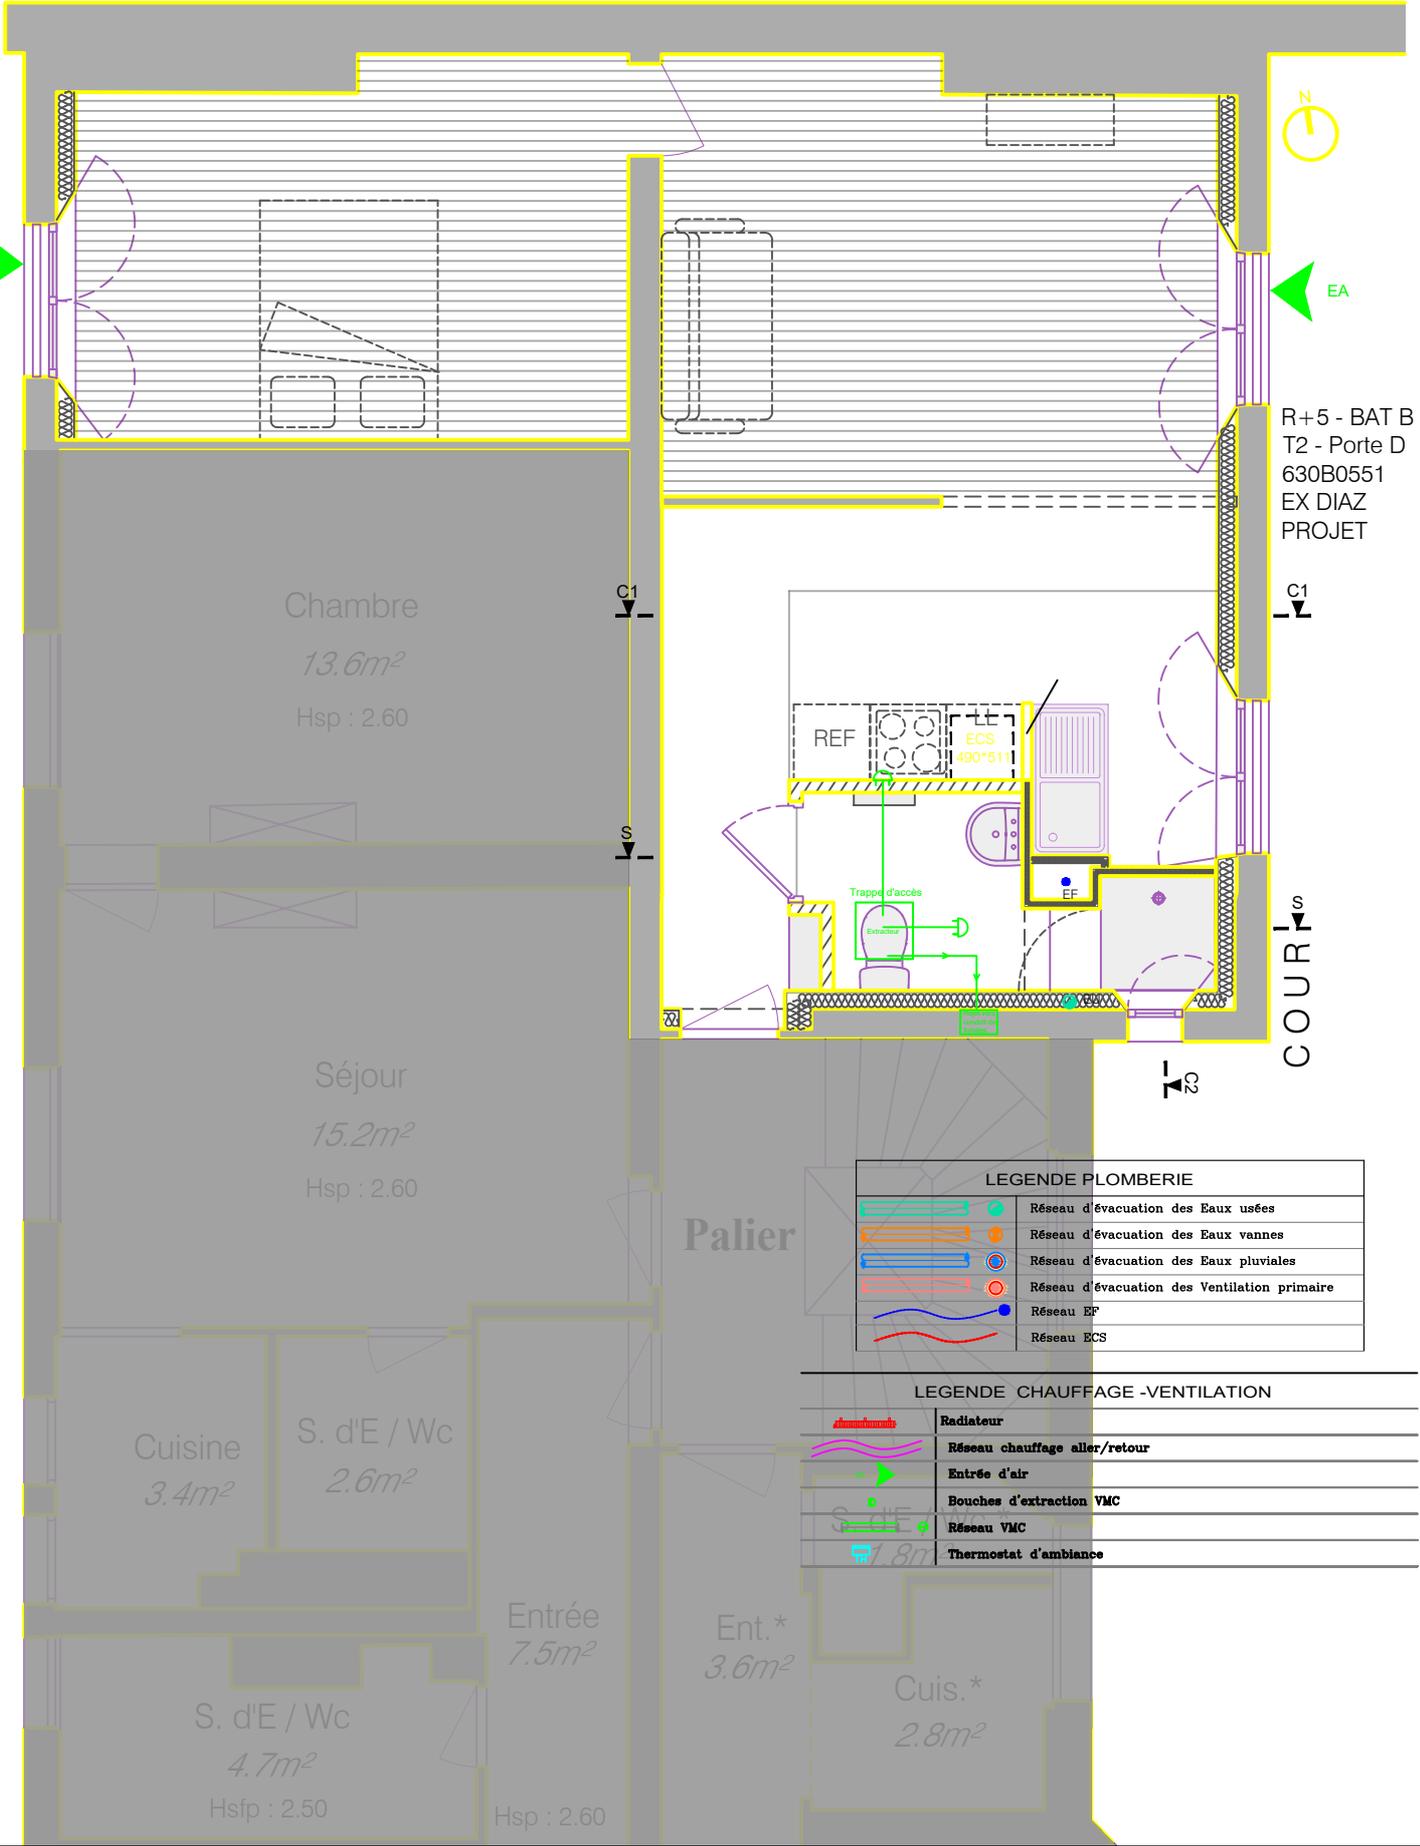

R+5 - BAT B
T2 - Porte D
630B0551
EX DIAZ
PROJET

Chambre
13.6m²
Hsp : 2.60

Séjour
15.2m²
Hsp : 2.60

Cuisine
3.4m²

S. d'E / Wc
2.6m²

S. d'E / Wc
4.7m²
Hsp : 2.50

Entrée
7.5m²


Ent.*
3.6m²

Cuis.*
2.8m²

LEGENDE PLOMBERIE	
	Réseau d'évacuation des Eaux usées
	Réseau d'évacuation des Eaux vannes
	Réseau d'évacuation des Eaux pluviales
	Réseau d'évacuation des Ventilation primaire
	Réseau EF
	Réseau ECS

LEGENDE CHAUFFAGE -VENTILATION	
	Radiateur
	Réseau chauffage aller/retour
	Entrée d'air
	Bouches d'extraction VMC
	Réseau VMC
	Thermostat d'ambiance




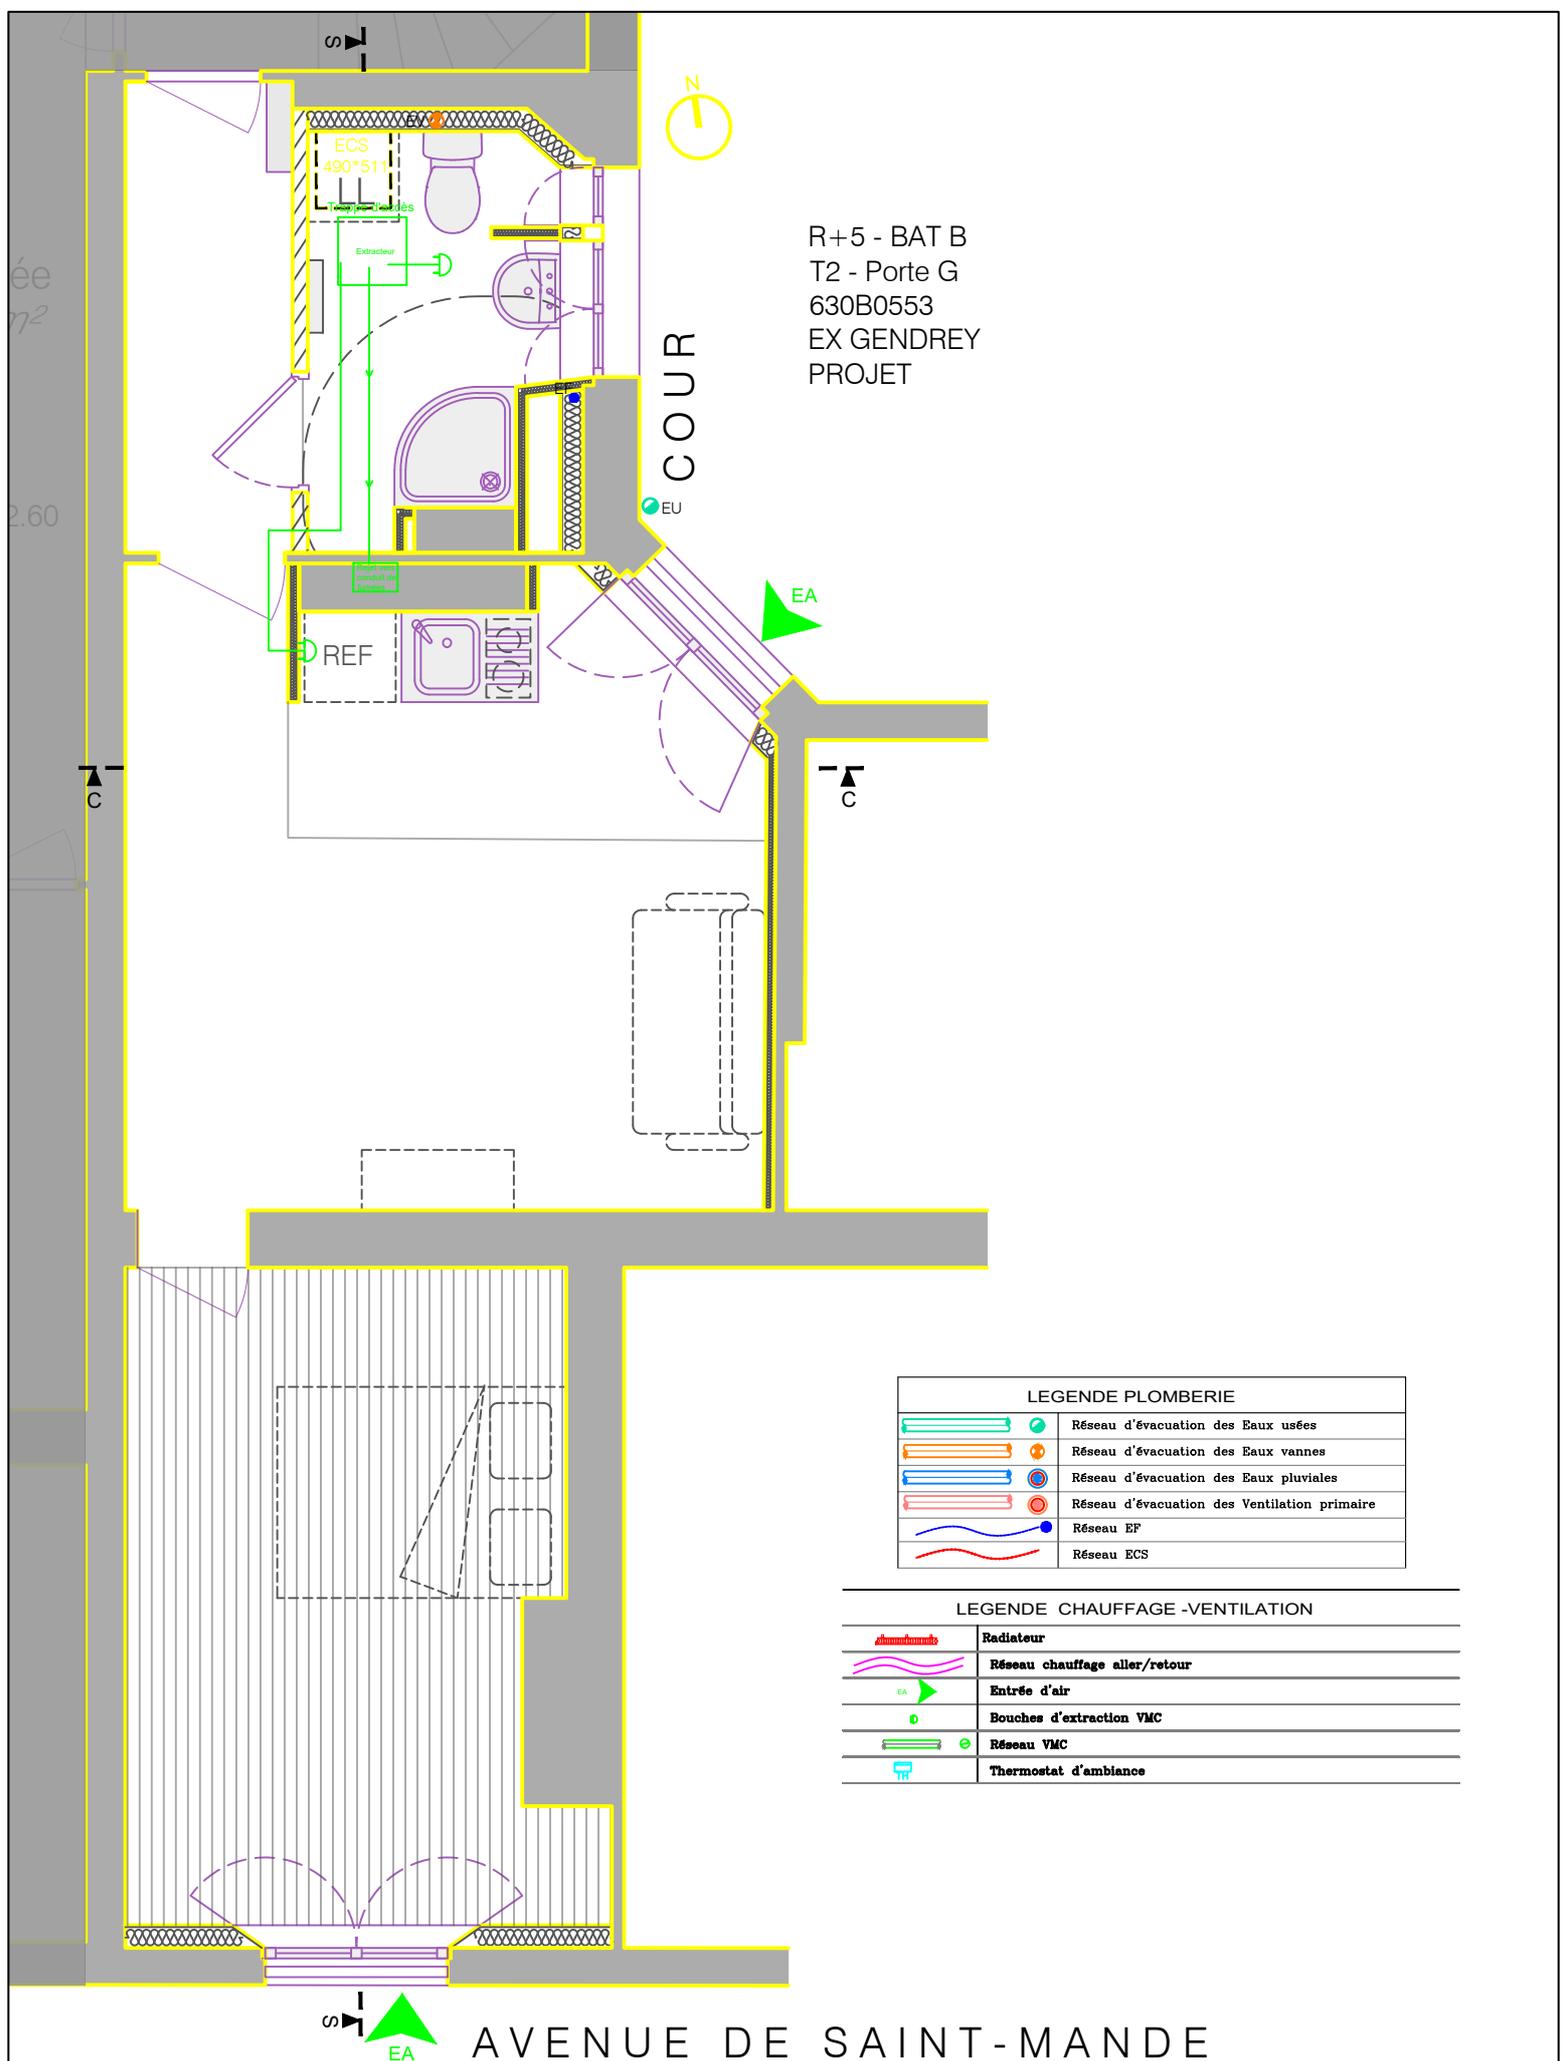

R+5 - BAT B
 T2 - Porte G
 630B0553
 EX GENDREY
 PROJET


LEGENDE PLOMBERIE	
	Réseau d'évacuation des Eaux usées
	Réseau d'évacuation des Eaux vannes
	Réseau d'évacuation des Eaux pluviales
	Réseau d'évacuation des Ventilation primaire
	Réseau EP
	Réseau ECS

LEGENDE CHAUFFAGE - VENTILATION	
	Radiateur
	Réseau chauffage aller/retour
	Entrée d'air
	Bouches d'extraction VMC
	Réseau VMC
	Thermostat d'ambiance

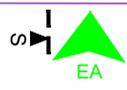

AVENUE DE SAINT-MANDE



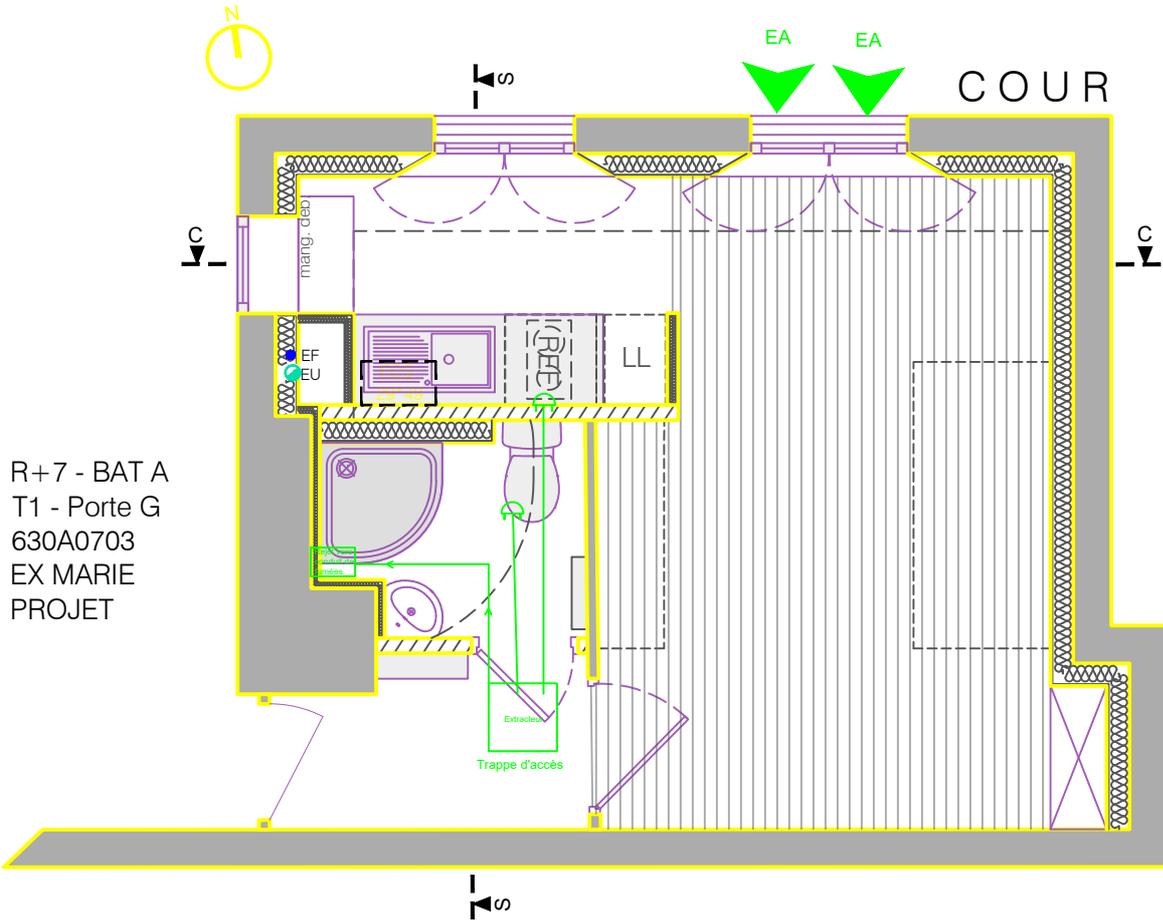

R+7 - BAT A
T1 - Porte G
630A0703
EX MARIE
PROJET

LEGENDE PLOMBERIE	
	Réseau d'évacuation des Eaux usées
	Réseau d'évacuation des Eaux vannes
	Réseau d'évacuation des Eaux pluviales
	Réseau d'évacuation des Ventilation primaire
	Réseau EF
	Réseau ECS

LEGENDE CHAUFFAGE -VENTILATION	
	Radiateur
	Réseau chauffage aller/retour
	Entrée d'air
	Bouches d'extraction VMC
	Réseau VMC
	Thermostat d'ambiance