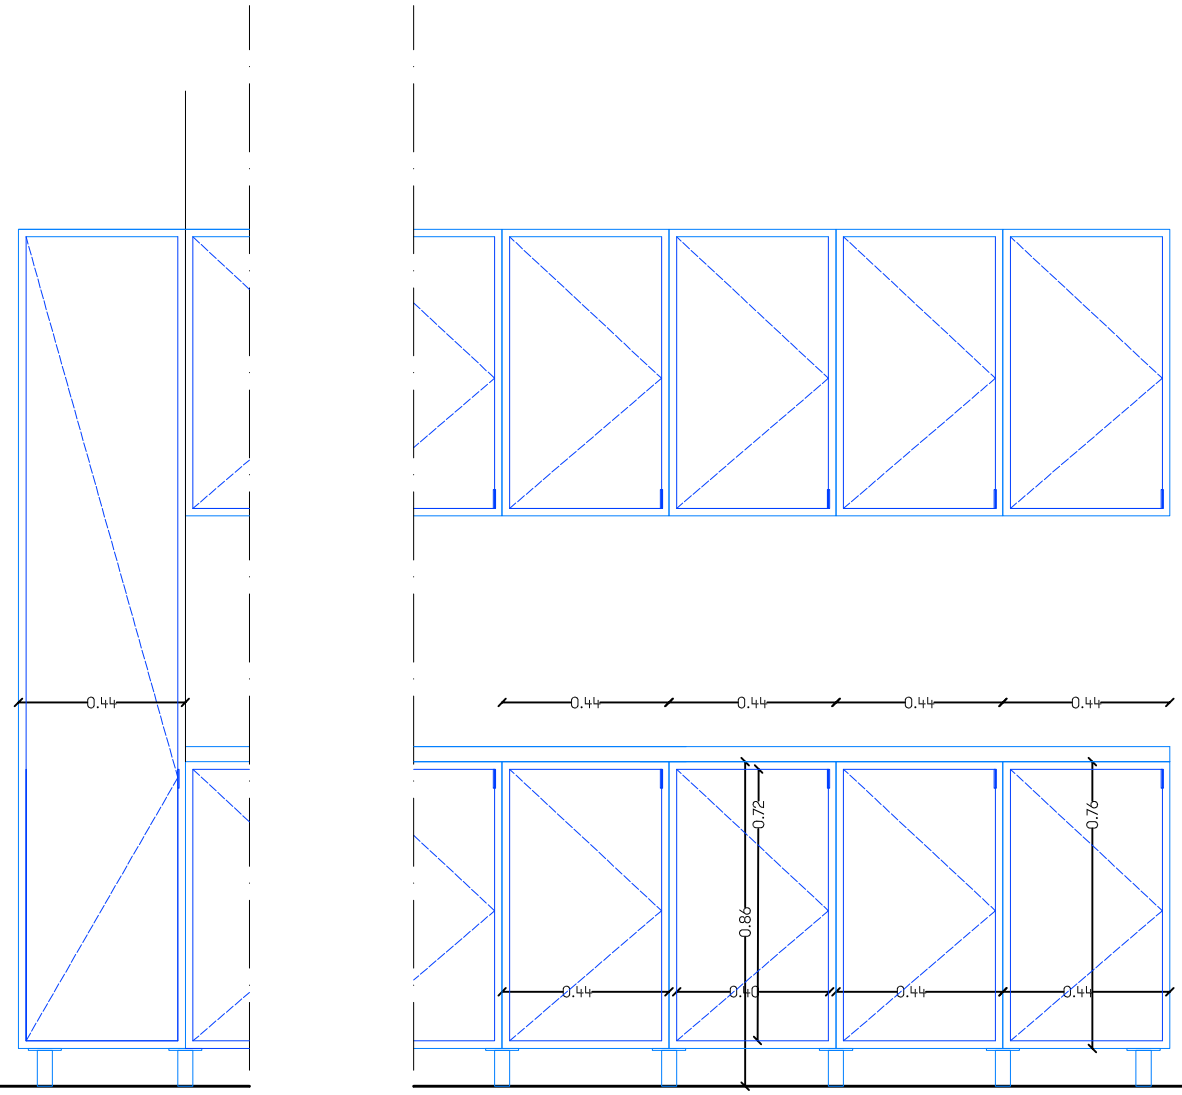

PLACARD
BALAIS

ELEVATION

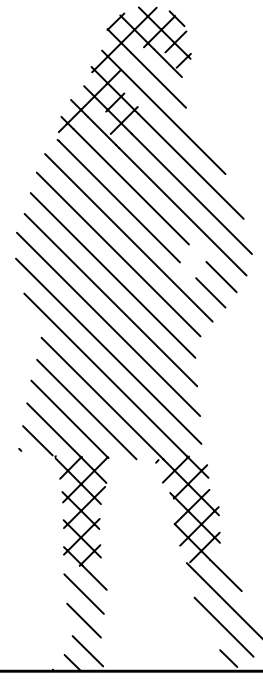

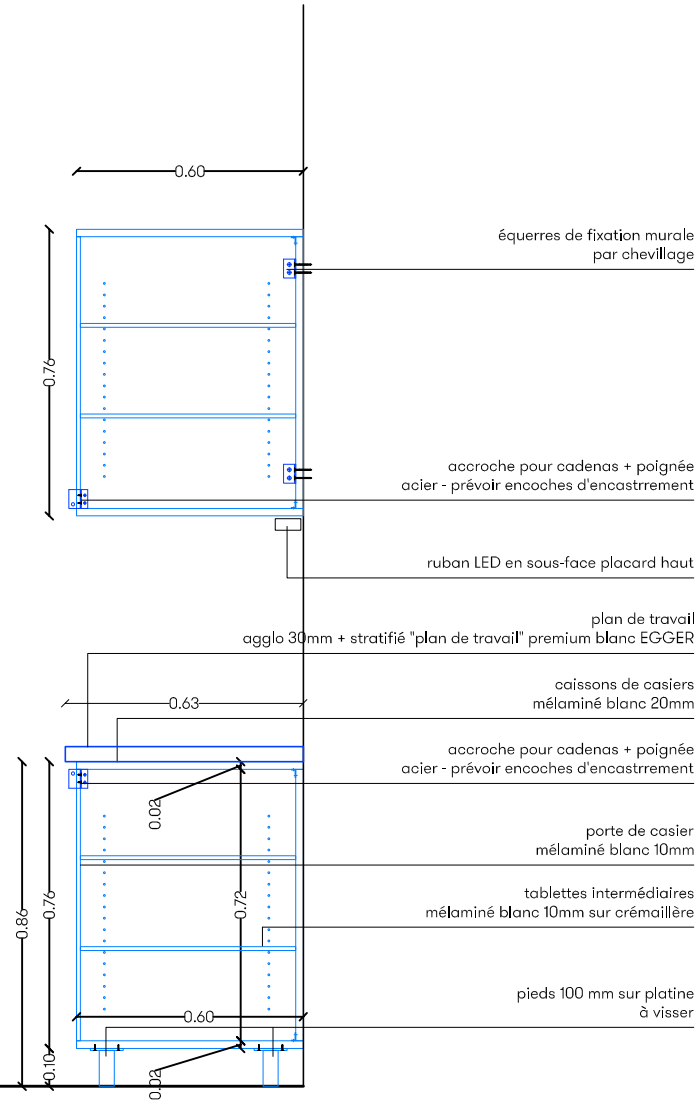

VUE EN COUPE

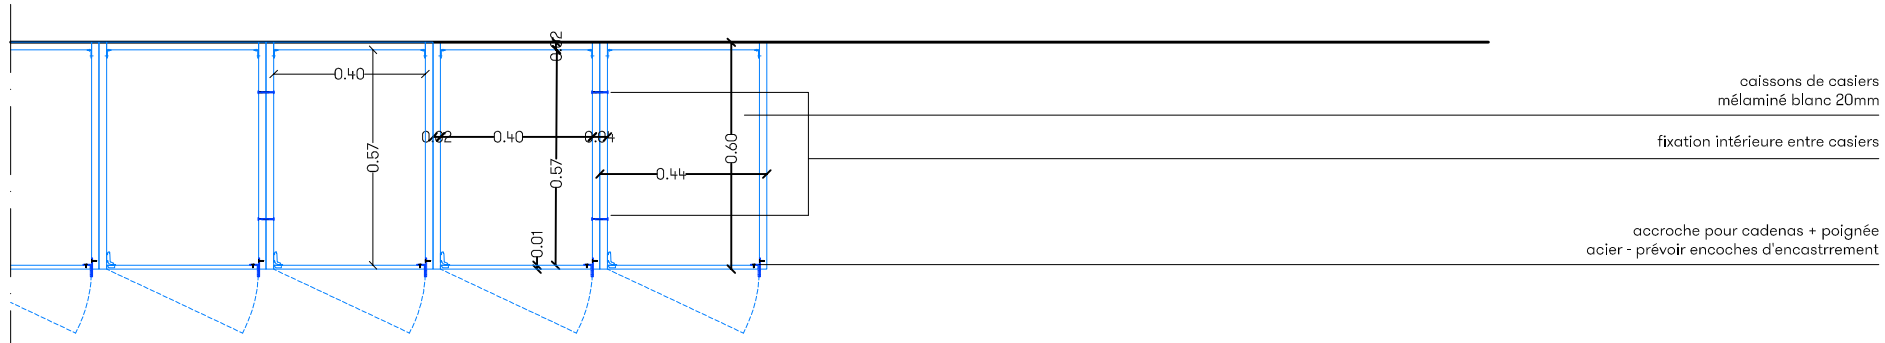

VUE EN PLAN

OPERATION	MAITRISE D'OUVRAGE	MAITRISE D'OEUVRE
REAMENAGEMENT DE CUISINES ET ESPACES ASSOCIES DANS UN FOYER ETUDIANTS ET JEUNES ACTIFS FOYER ARENBERG 97, rue de Meaux - Paris 19	SOCIETE PHILANTHROPIQUE 97, rue de Meaux 75 019 PARIS	abn - architectes 1 rue Savier 92240 Malakoff

PHASE / DATE	TITRE DOC / INDICE	N° / ECH
AVR.25	PRO DETAILS DES MEUBLES CASIERS	1 / 20 D01