


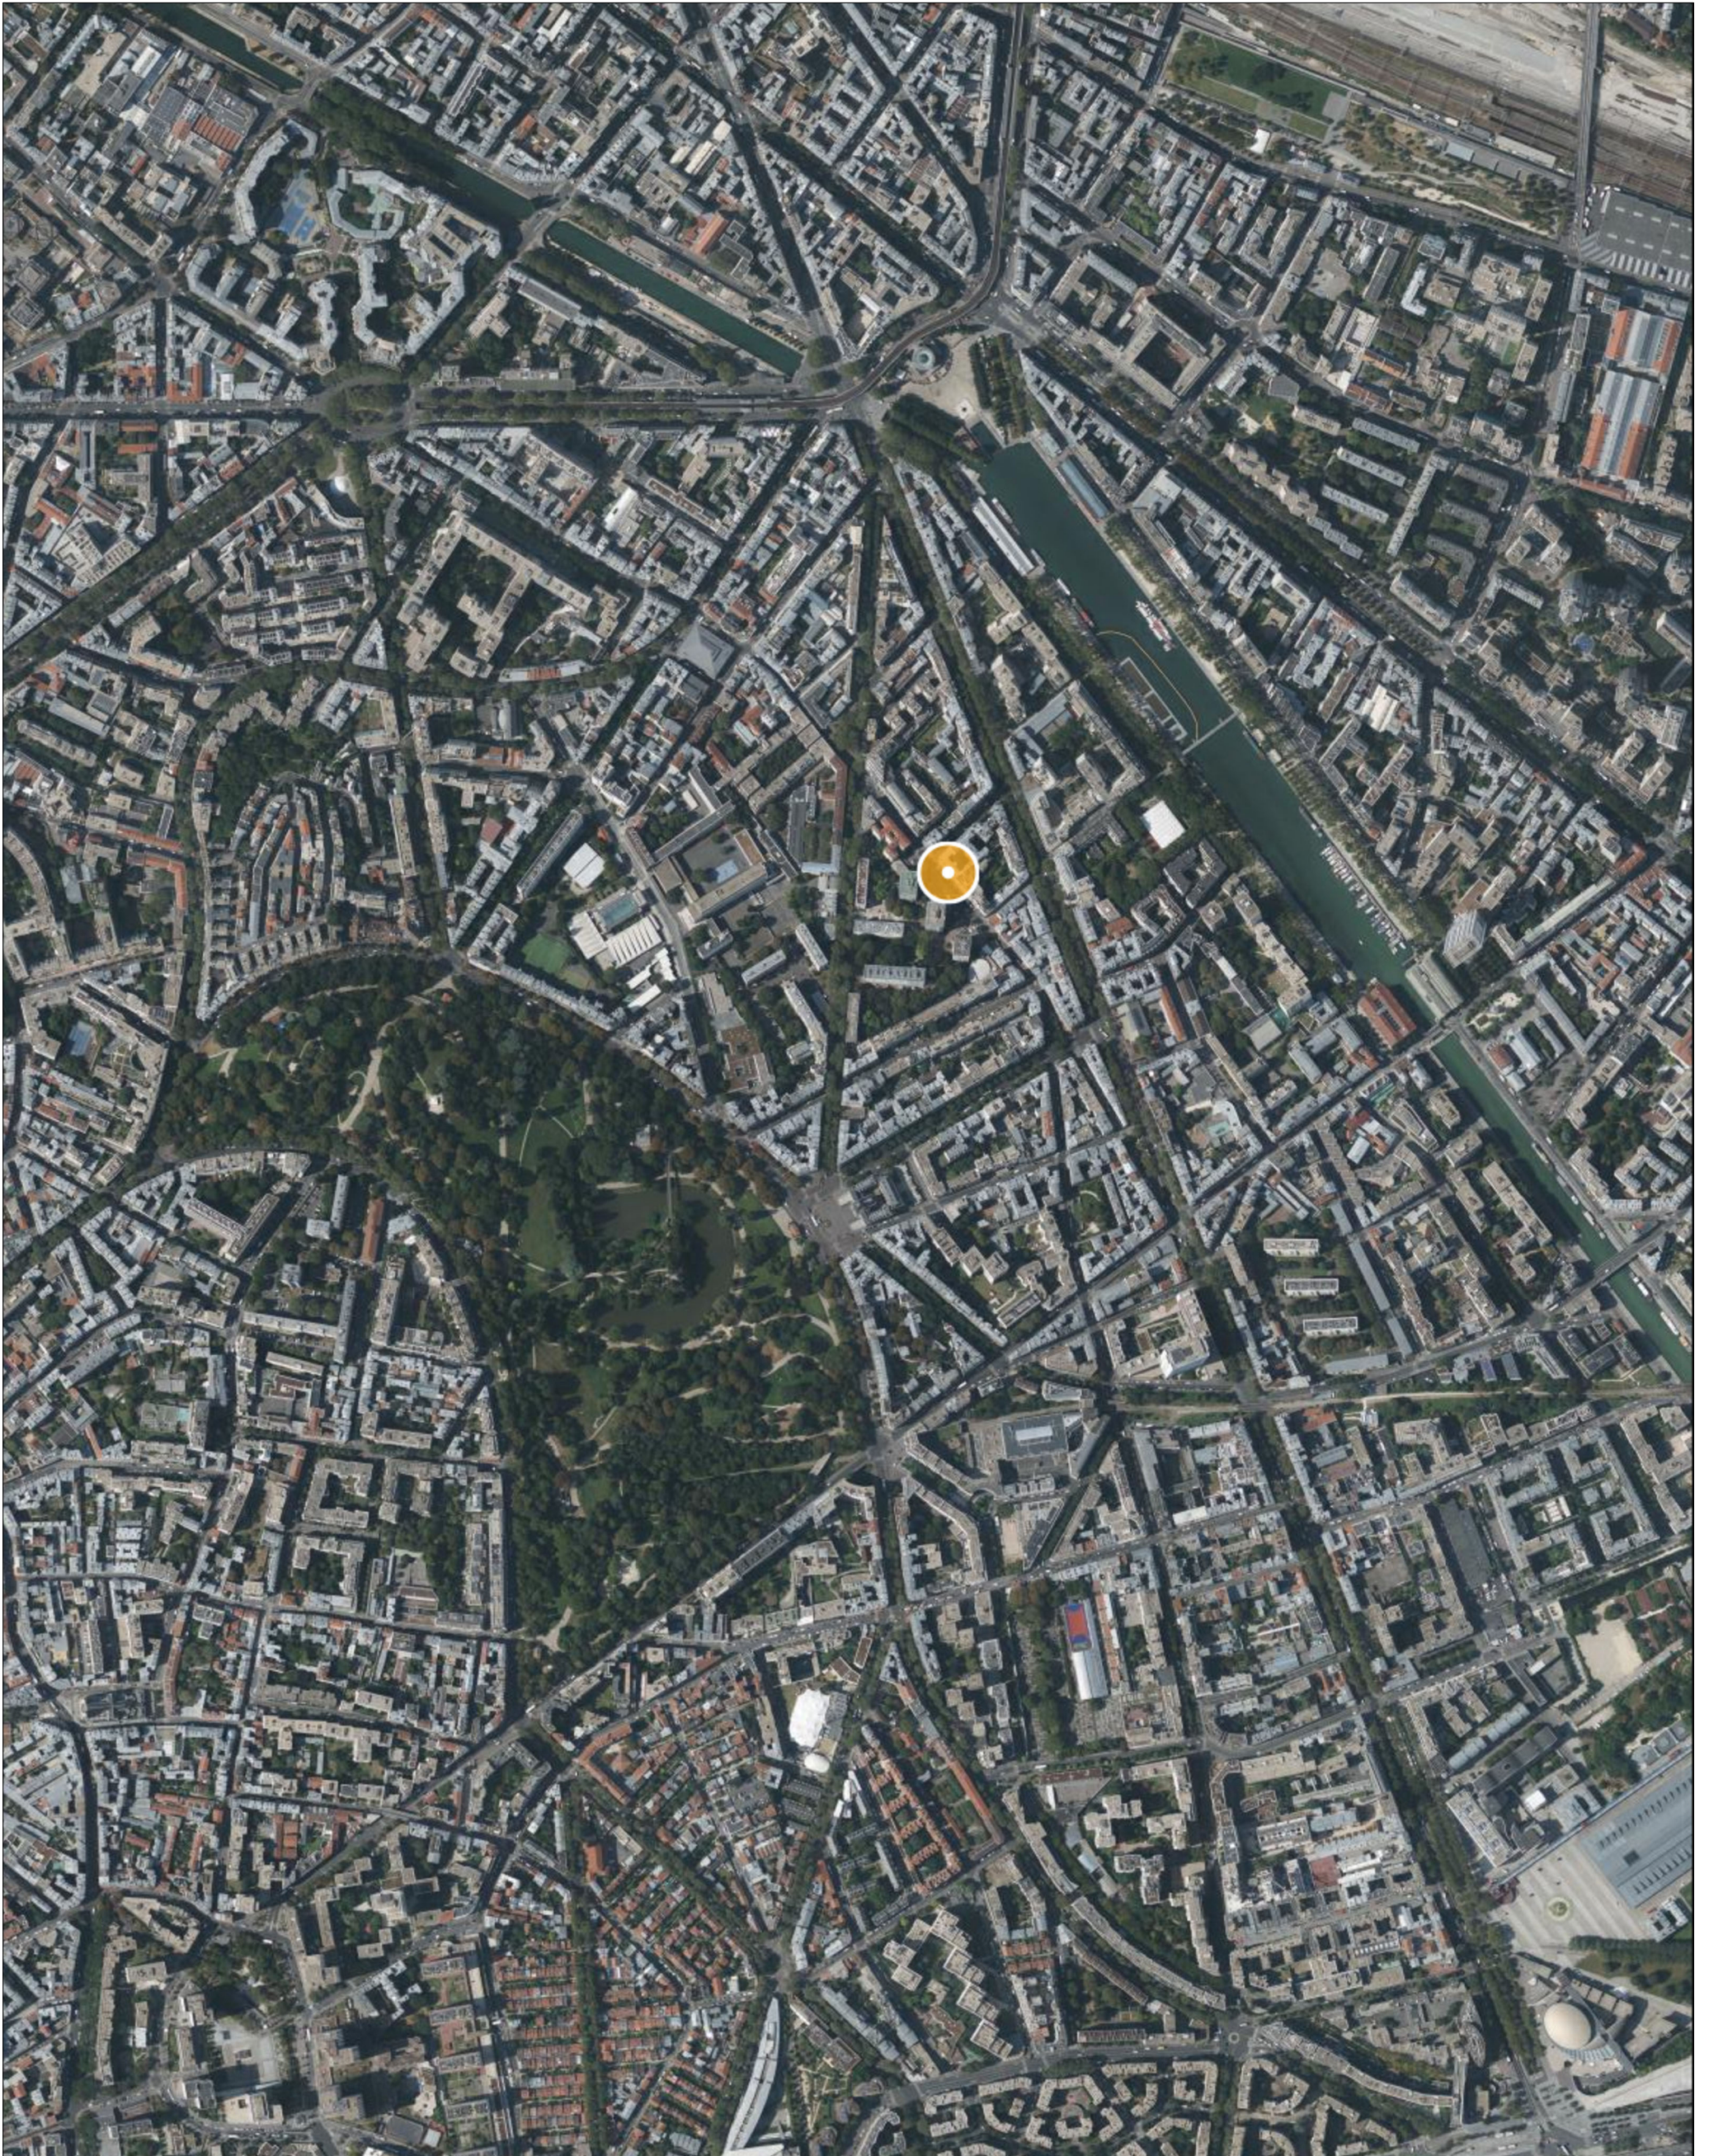

OPERATION	MAITRISE D'OUVRAGE	MAITRISE D'OEUVRE	PHASE / DATE	TITRE DOC / INDICE 0												N° / ECH
REAMENAGEMENT DE CUISINES ET ESPACES ASSOCIES DANS UN FOYER ETUDIANTS ET JEUNES ACTIFS FOYER ARENBERG 97, rue de Meaux - Paris 19	SOCIETE PHILANTHROPIQUE 97, rue de Meaux 75 019 PARIS	abn - architectes 1,rue Sovier 92240 Malakoff	FEV-25												1 / 100	
			PRO	MEAUX PLAN DE SITUATION												G00