

- Espace entrée - salon:
- sol souple biosourcé ou recyclé
 - tablettes mange-debout en contreplaqué hydrofuge
 - meubles casiers en contreplaqué hydrofuge
 - plâfond: panneaux acoustiques fibre de bois suspendus


Ensemble menuisé : voir détail D0+

Lumières suspendus
TRAINER 70, tubes étanches LED 1200mm

Suspension décorative ARIC Nostalgie E27 noire

- Mange debout :
- tablette contreplaqué bouleau 30mm verni alimentaire
 - supports consoles oglo marine à peindre

Meubles casiers : voir détail D01

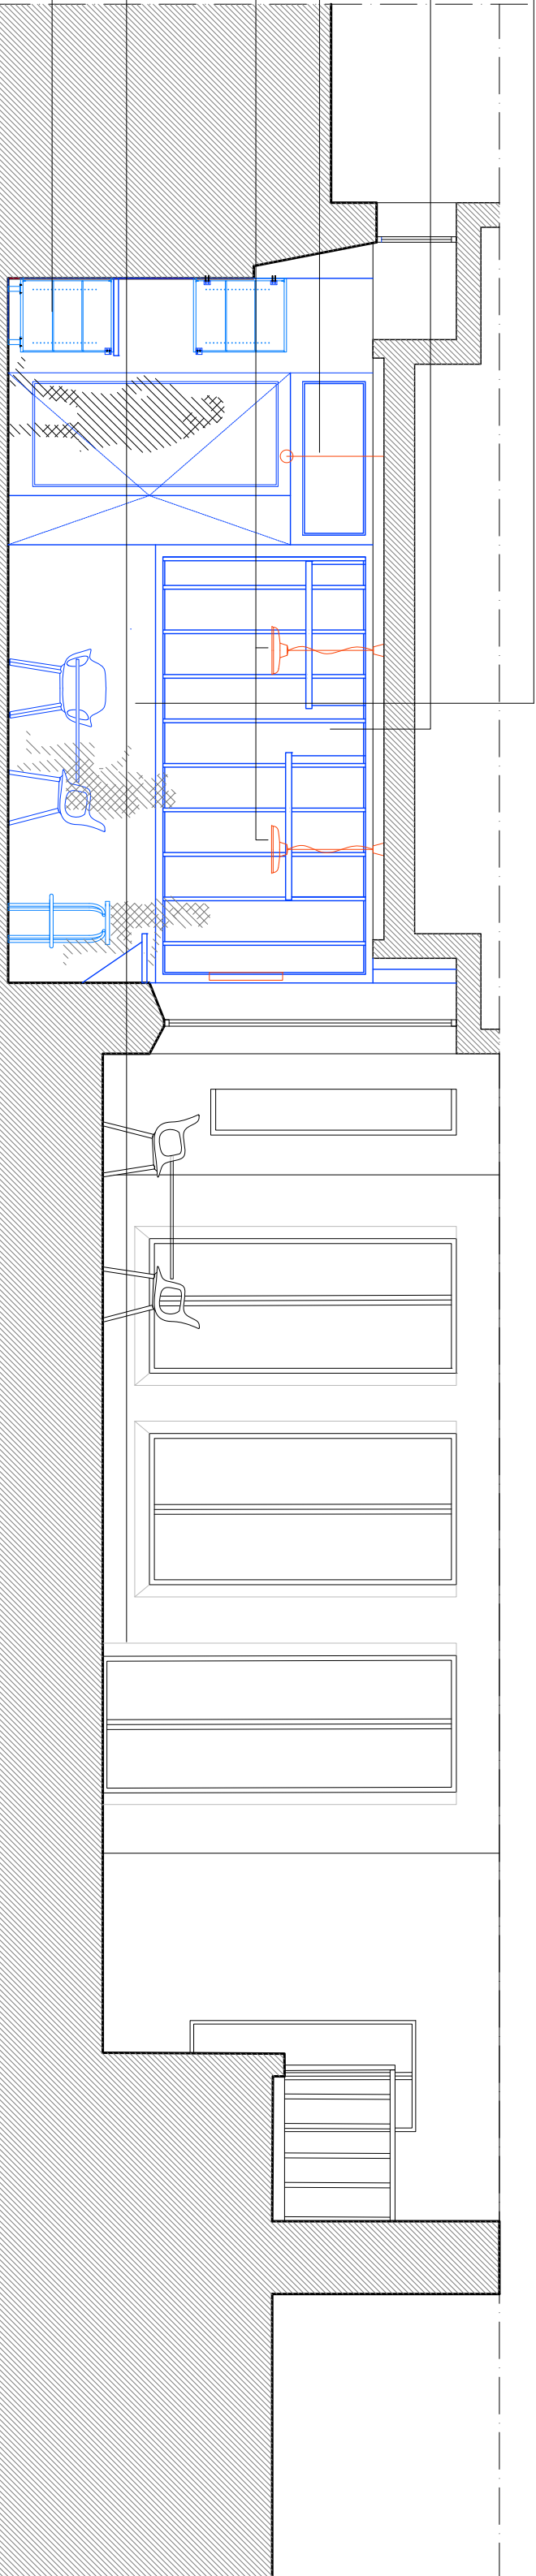

COUPE AA

- Panneaux acoustiques suspendus :
- assemblage de 4 dalles acoustiques fibre de bois 60 x 60 dans un cadre bois
 - suspentes par câbles inox

Lumières suspendus
TRAINER 70, tubes étanches LED 1200mm


Suspension décorative ARIC Nostalgie E27 noire

Ensemble menuisé : voir détail D0+

- Mange debout :
- tablette contreplaqué bouleau 30mm verni alimentaire
 - supports consoles oglo marine à peindre

Meubles casiers : voir détail D01

- Espace salle à manger:
- sol souple biosourcé ou recyclé
 - tablettes mange-debout en contreplaqué hydrofuge
 - banquettes périphérique en contreplaqué hydrofuge
 - plâfond: panneaux acoustiques fibre de bois suspendus

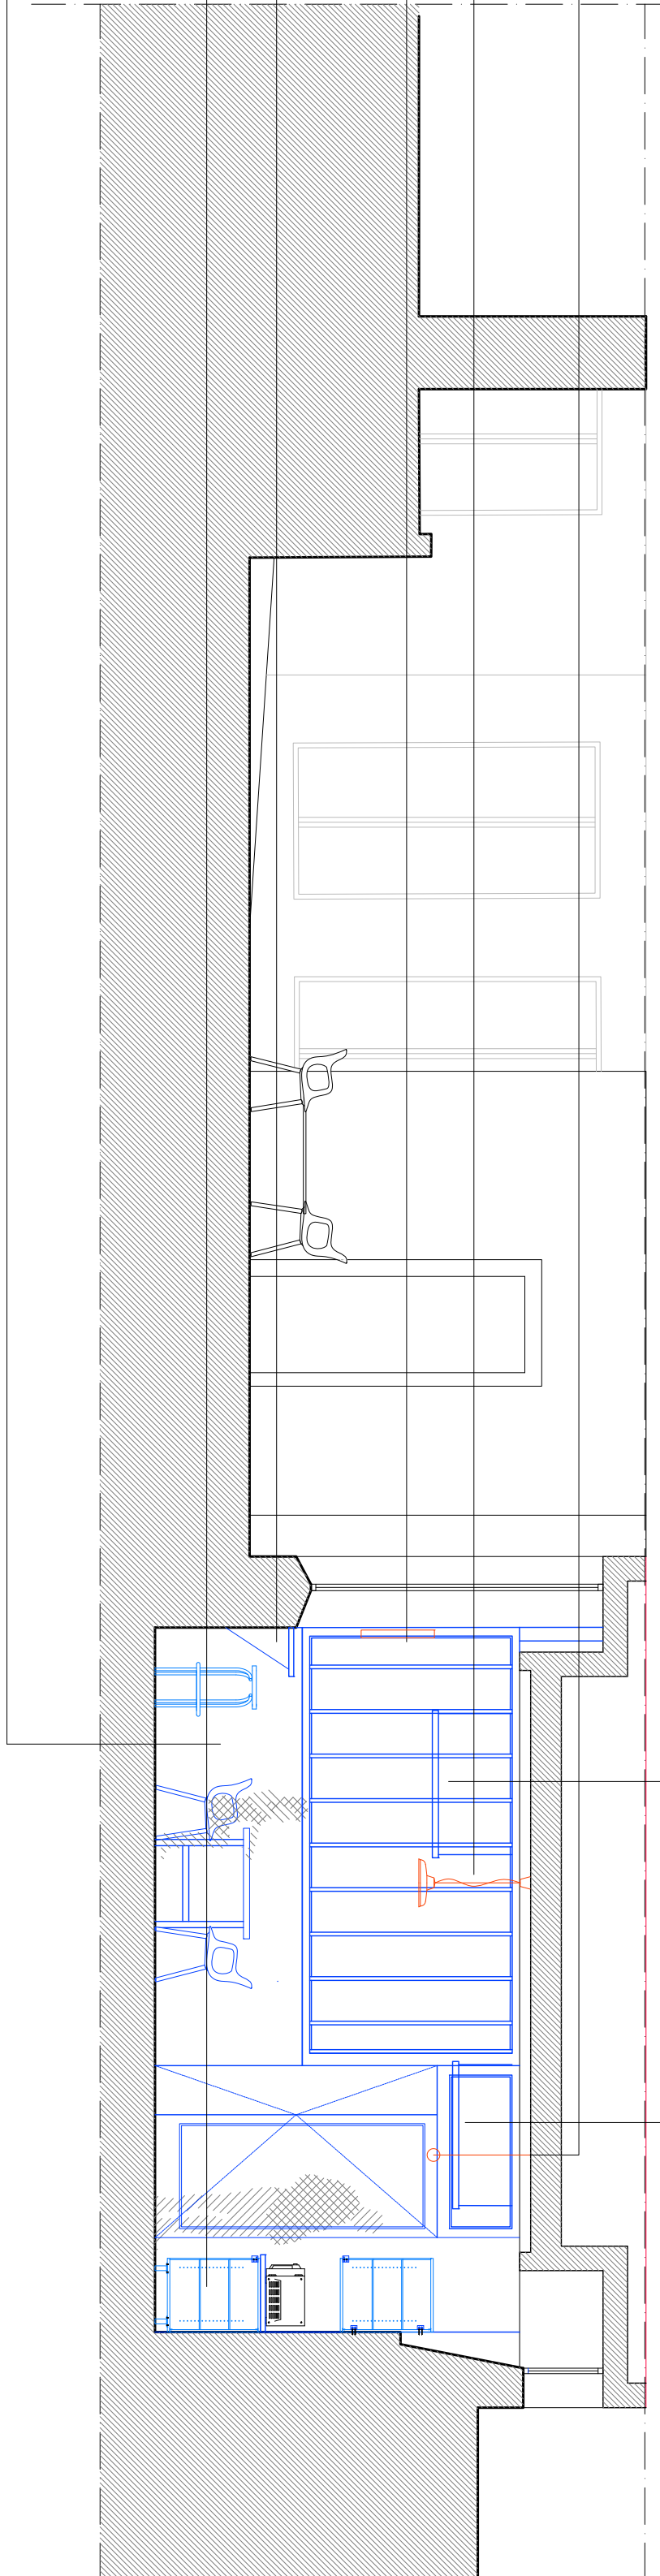

COUPE BB

- Panneaux acoustiques suspendus :
- assemblage de 4 dalles acoustiques fibre de bois 60 x 60 dans un cadre bois
 - suspentes par câbles inox

Suspension décorative ARIC Nostalgie E27 noire

Applique type TRAINER 70 - tube étanche LED 600 mm

Table haute: voir détail D03

Meubles casiers : voir détail D01

- Plafond espace cuisine:
- flocage CF 1h
 - jouées bord3 peinture lessivable au droit des impostes
 - faux-plafond hygiène : ECOPHON HYGIENE PERFORMANCE A 1200 x 600


Lumières suspendus
TRAINER 70, tubes étanches LED 1200mm

Ecran de contournement 50 cm: retombée conservée après démolition ou placeo

Rubon LED en sous-face des meubles hauts

Crédence feuille d'inox collée hauteur 60 cm

- Espace cuisine:
- sol souple biosourcé ou recyclé
 - plans de travail :
 - oglo marine 30mm minimum + stratifié
 - réservations pour évier
 - îlot central :
 - voir détail D02
 - meubles casiers :
 - voir détail D01

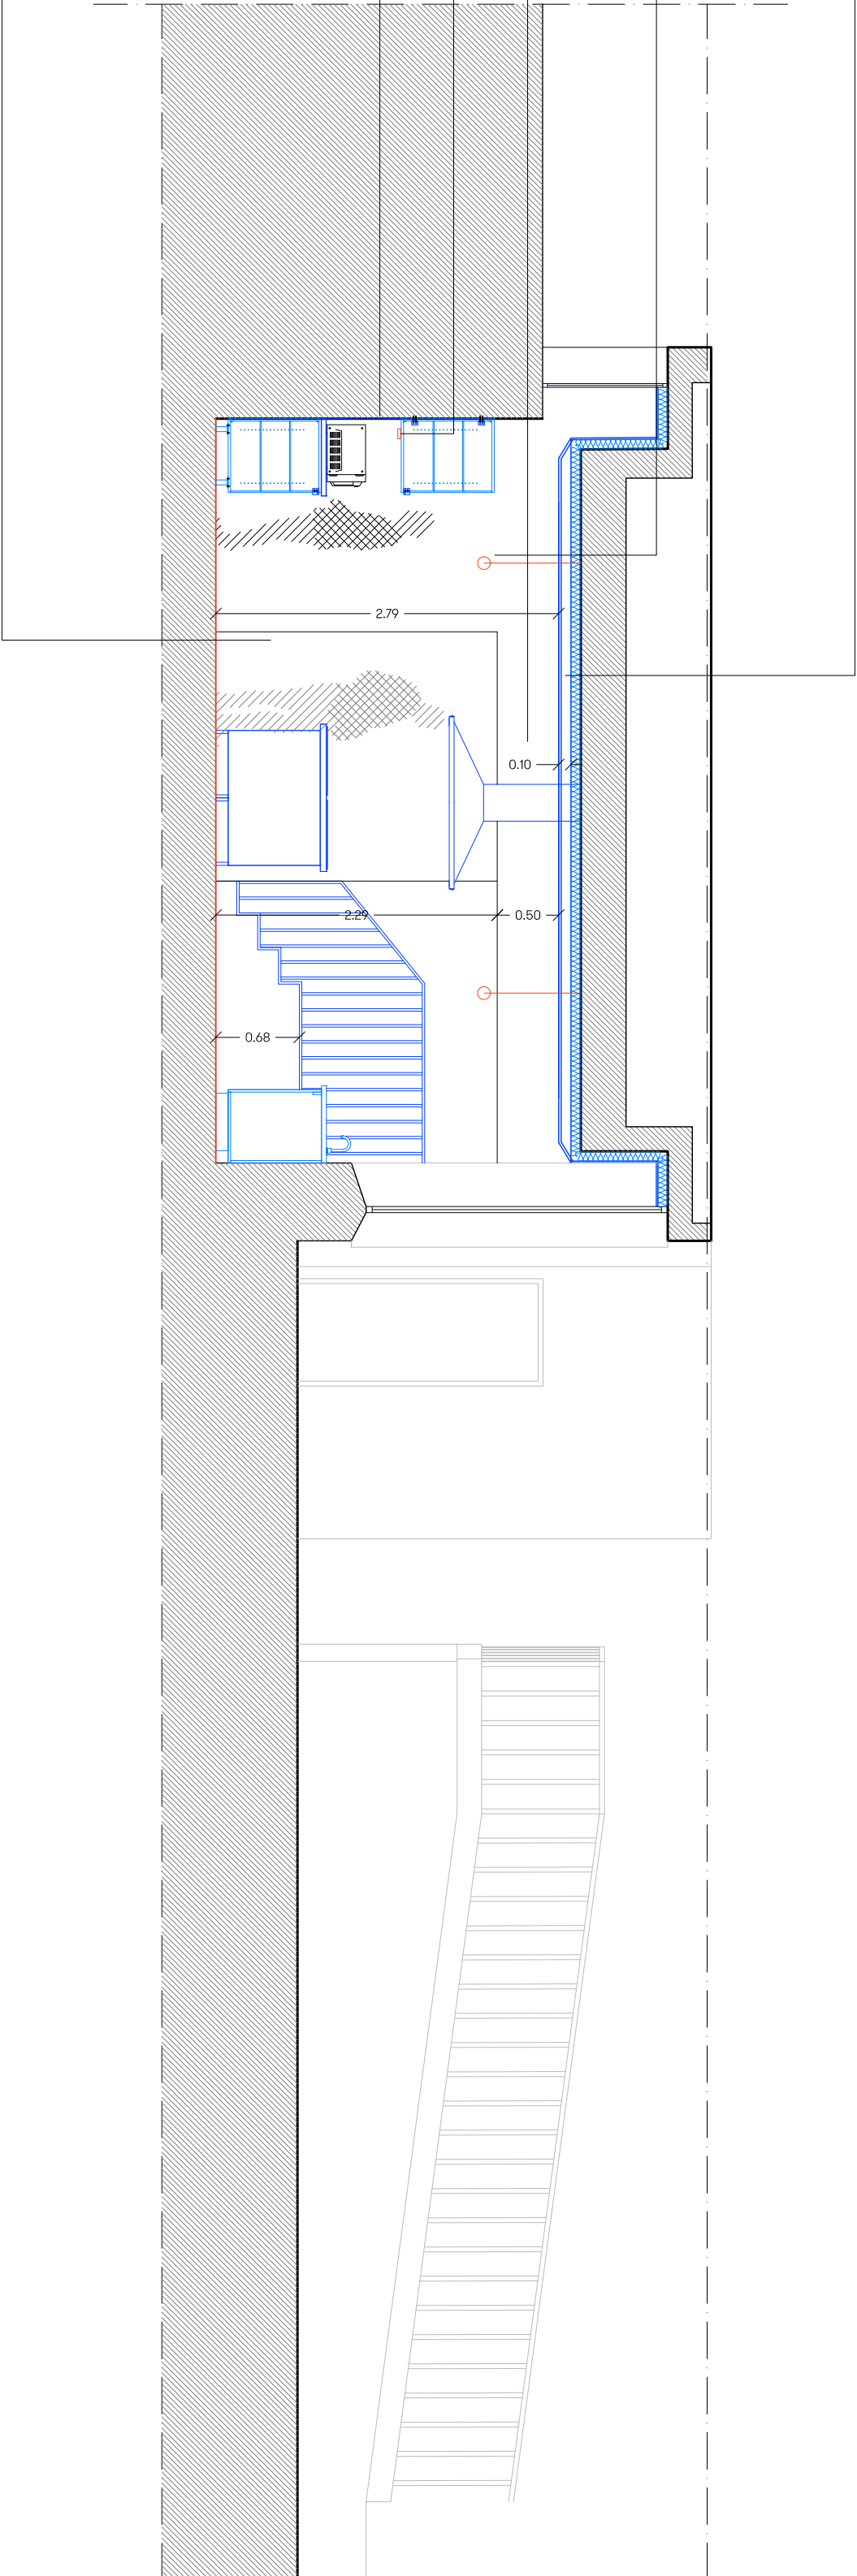

COUPE DD

COUPE CC