


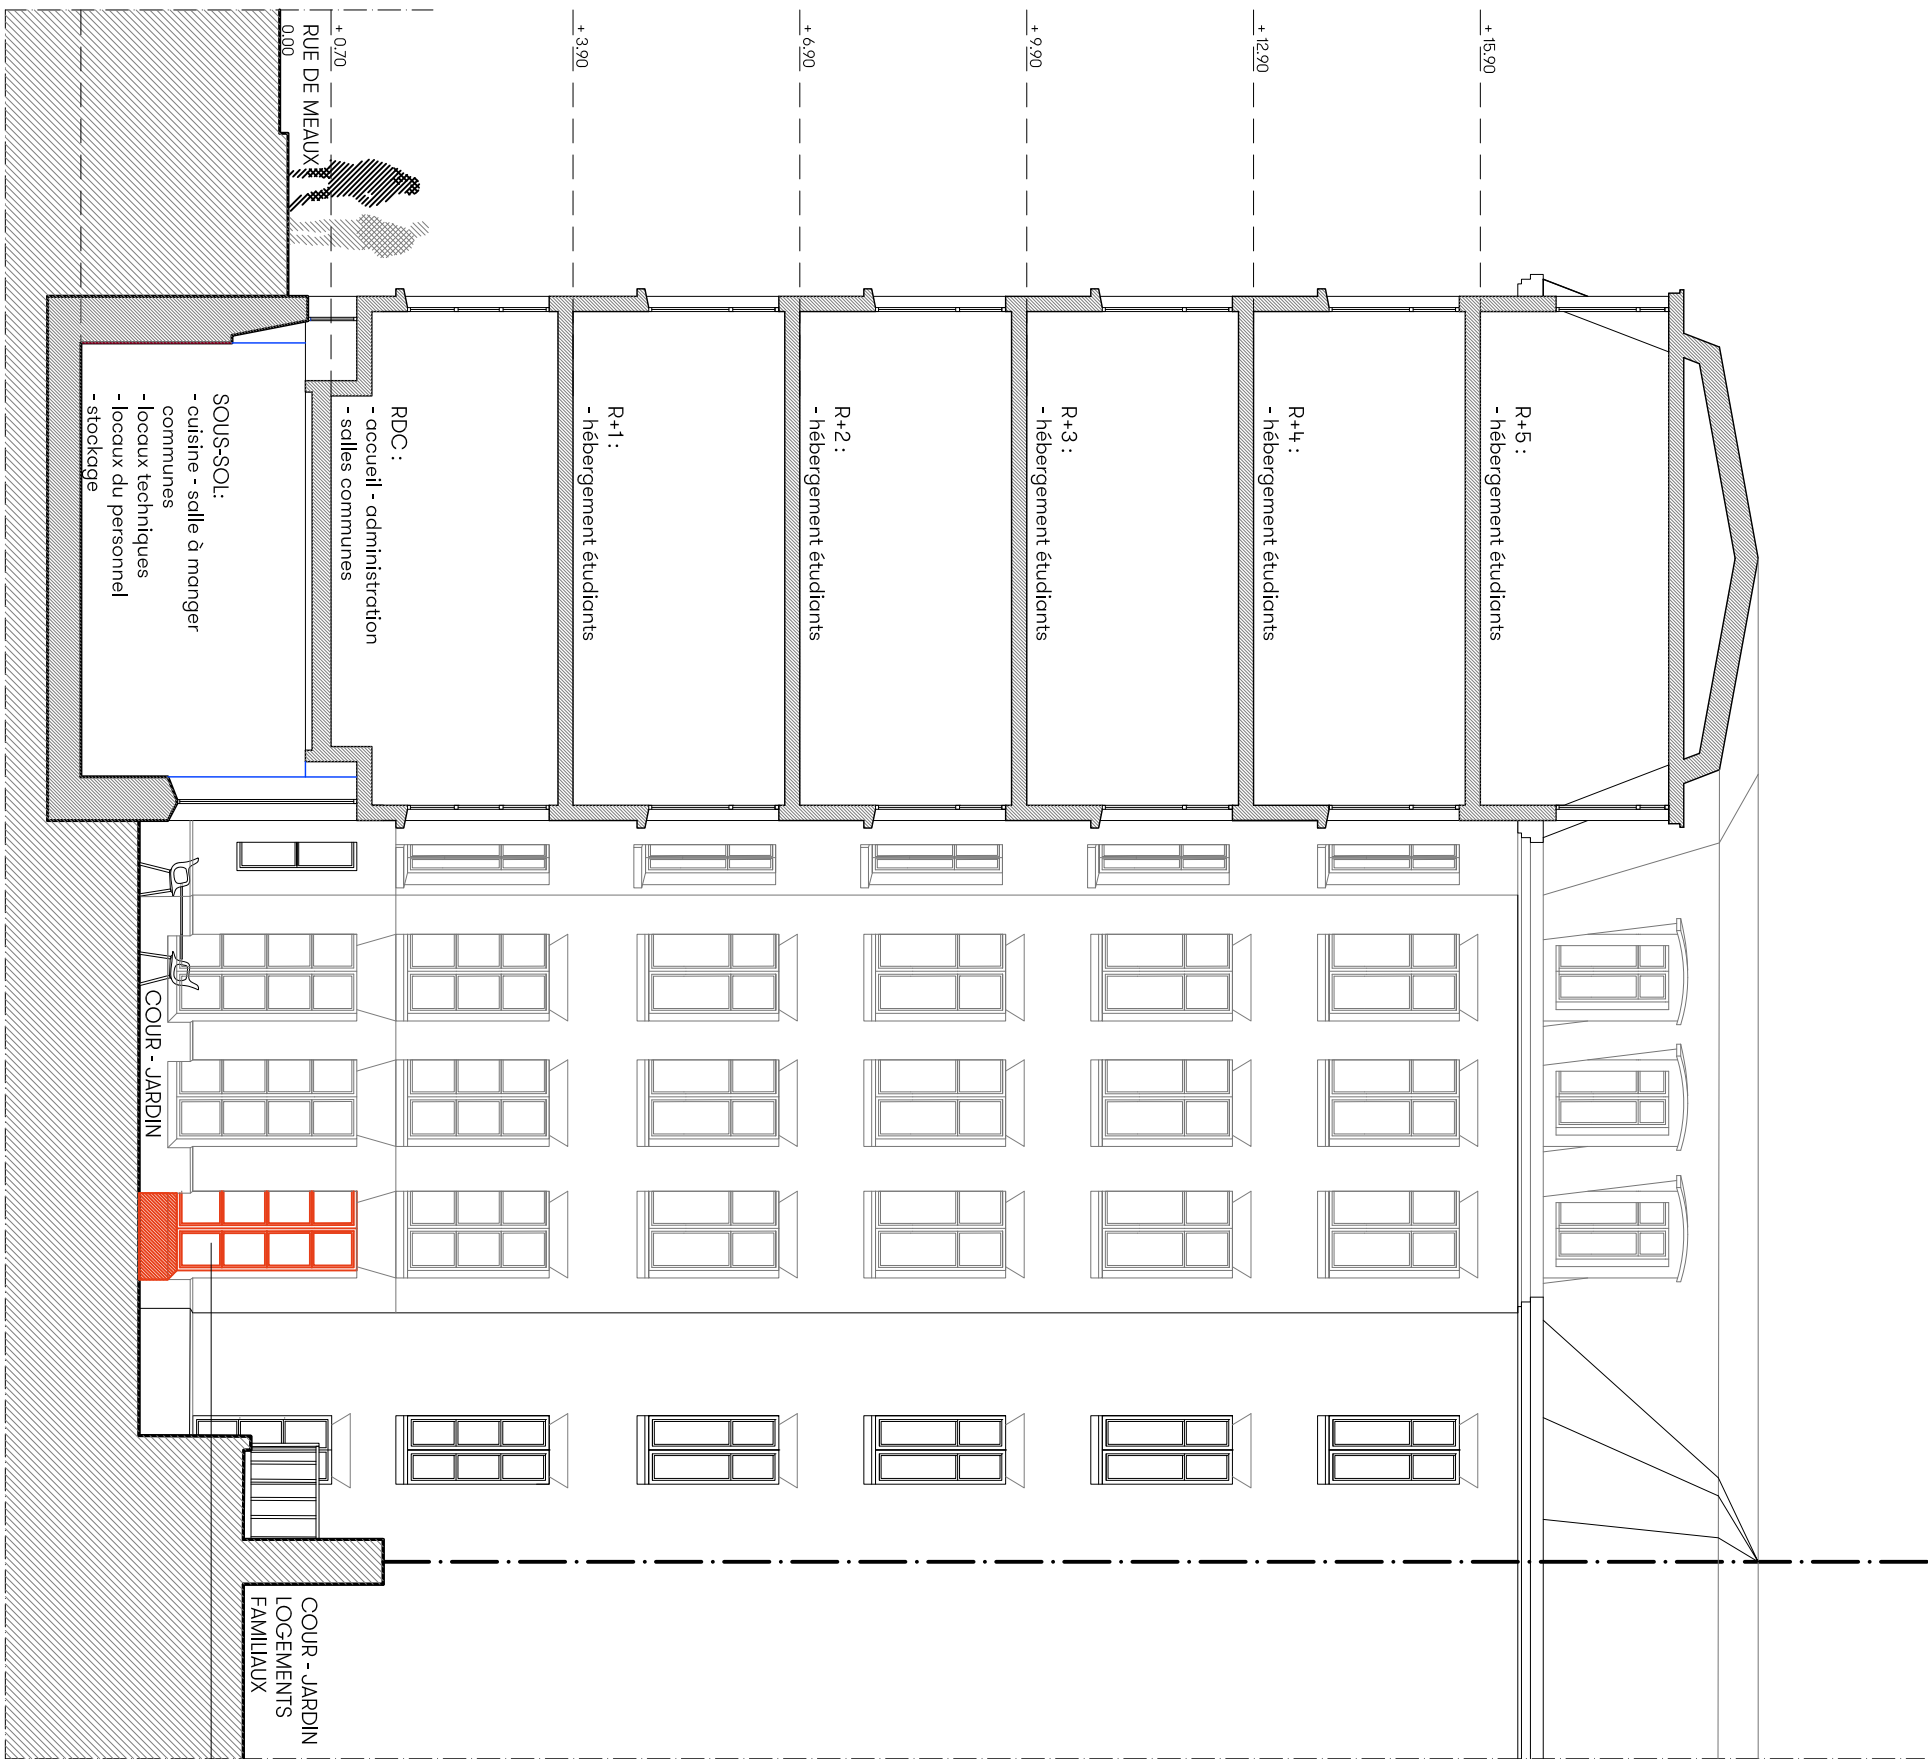

Création d'une liaison entre la cuisine et la cour:
- Boite à déposer
- Allège à démolir

OPERATION	MAITRISE D'OUVRAGE	MAITRISE D'OEUVRE	PHASE / DATE	TITRE DOC / INDICE	N° / ECH
REAMENAGEMENT DE CUISINES ET ESPACES ASSOCIES DANS UN FOYER ETUDIANTS ET JEUNES ACTIFS FOYER ARENBERG 97, rue de Meaux - Paris 19	SOCIETE PHILANTHROPIQUE 97, rue de Meaux 75 019 PARIS	abn - architectes 1,rue Savier 92240 Malakoff	FEV-25		1 / 100
			PRO	COUPE - FACADE AA ETAT EXISTANT & DEMOLITIONS	G06