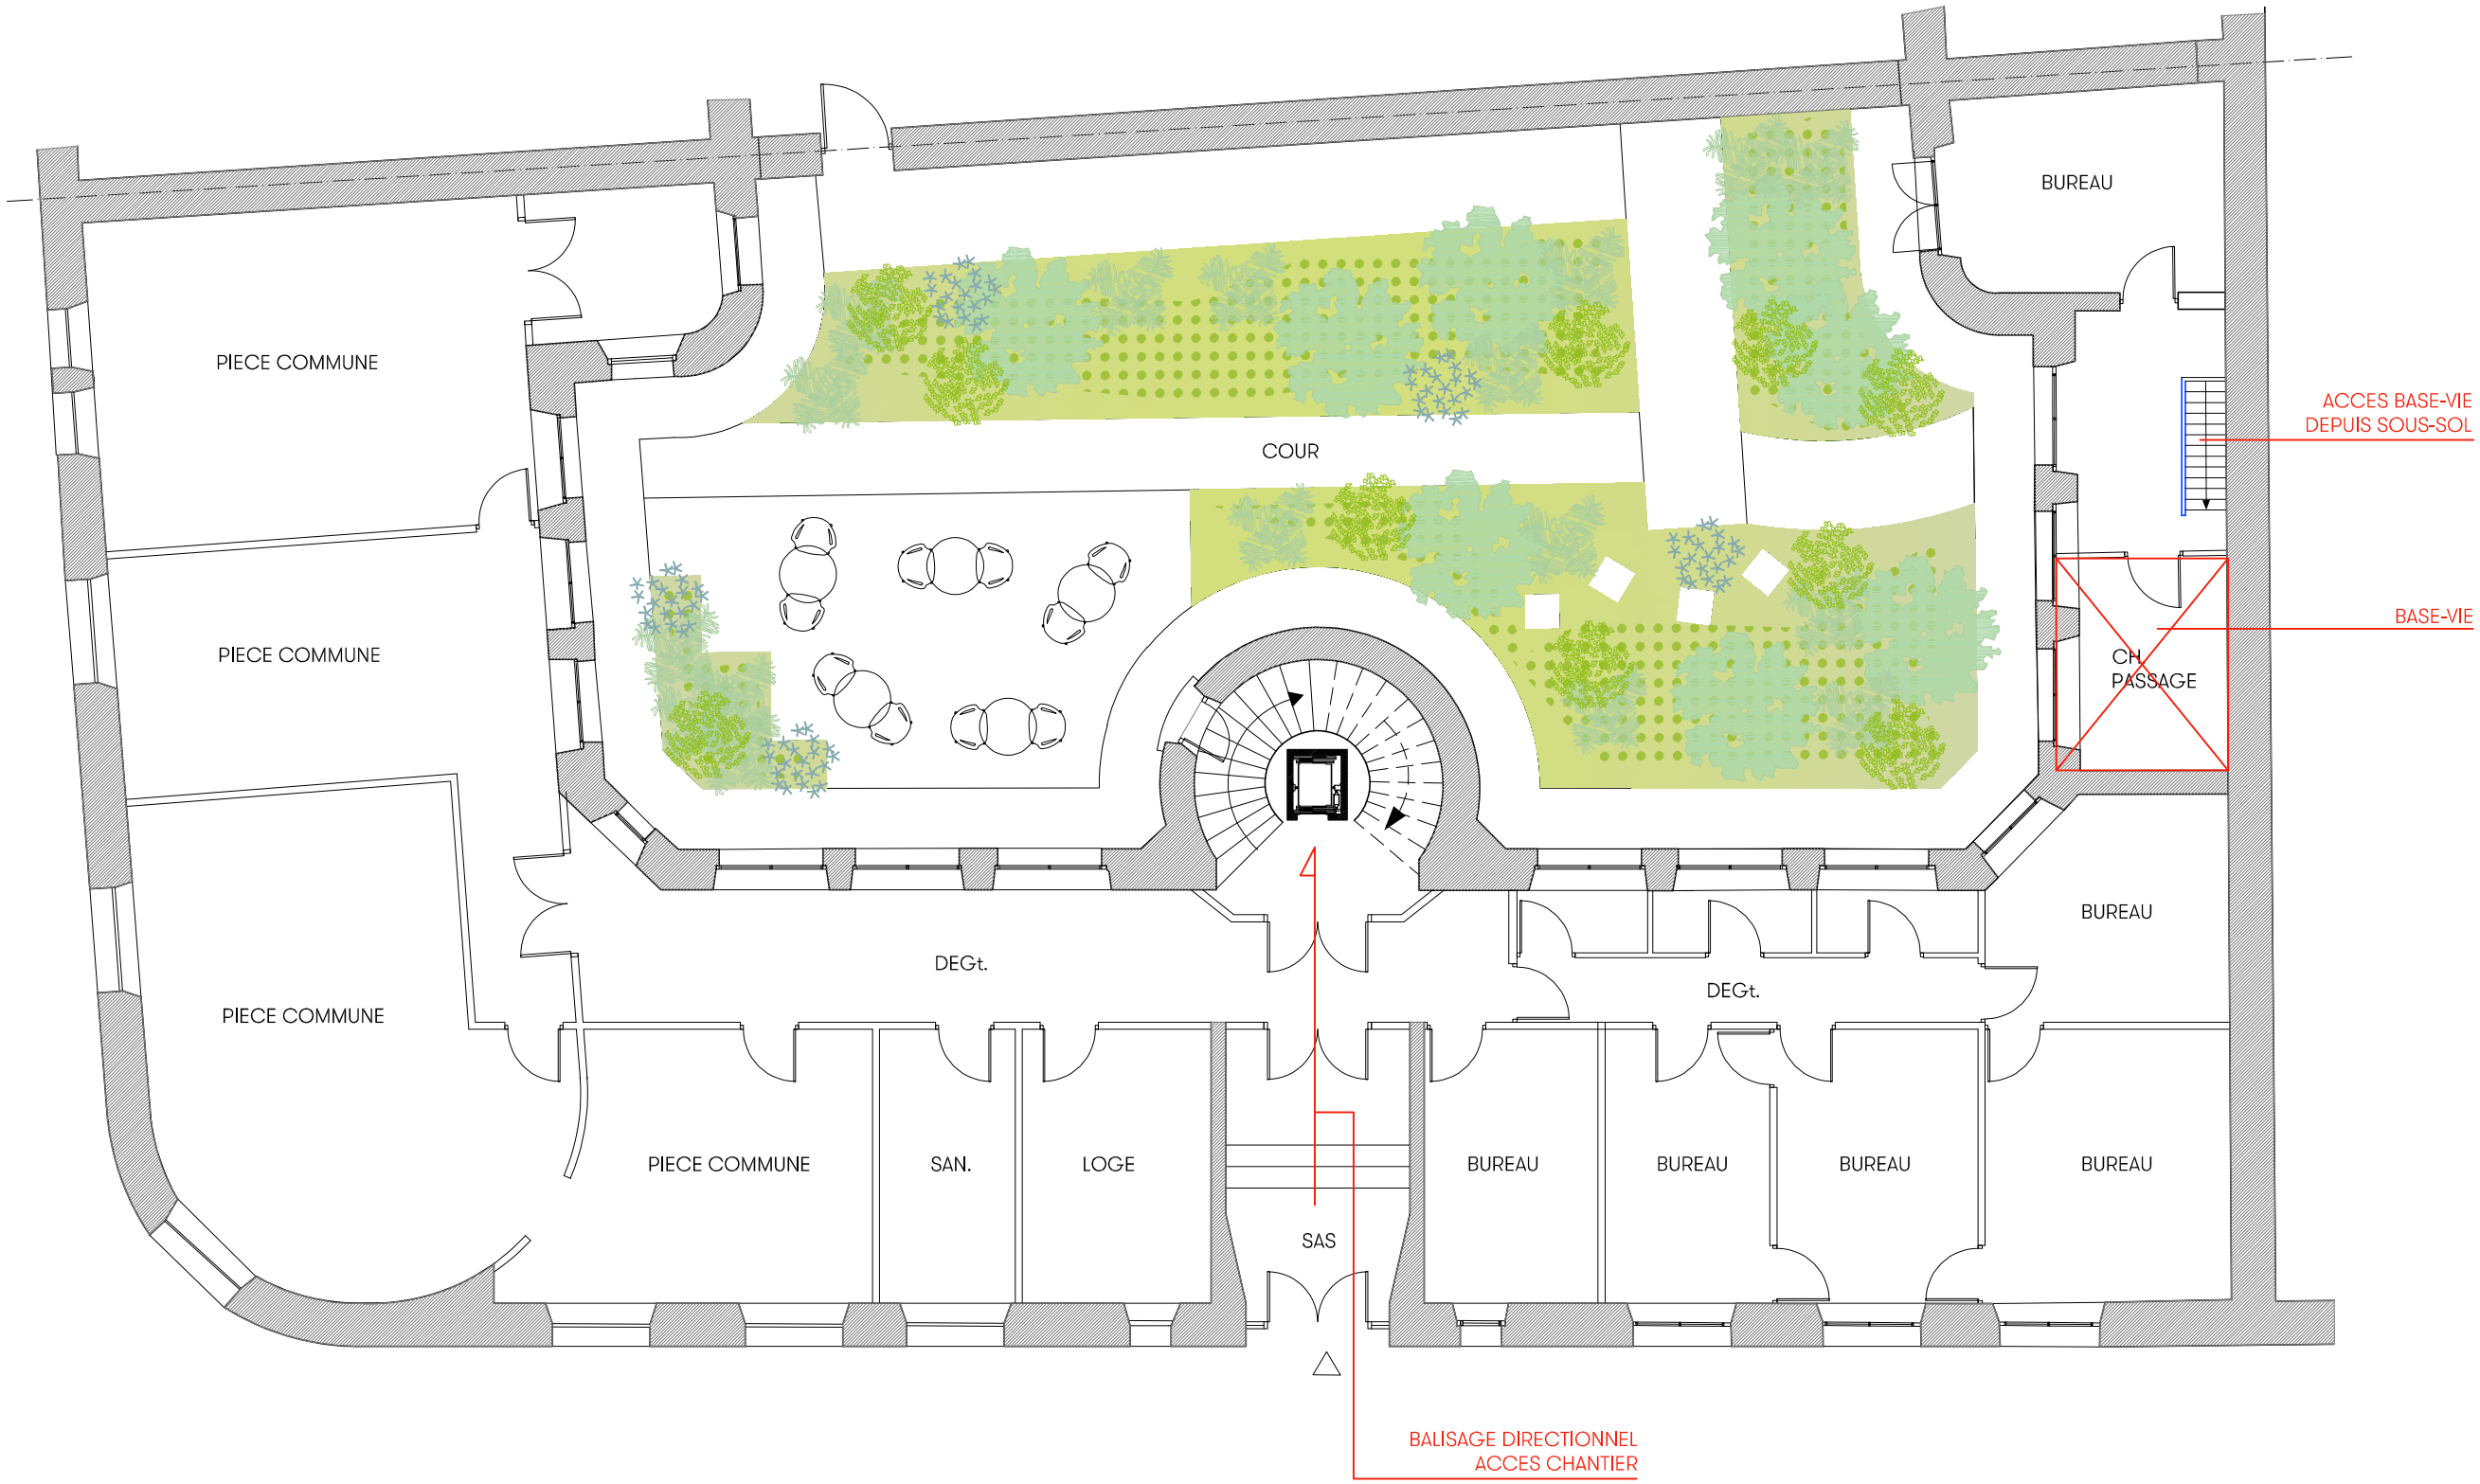

N° / ECH	1 / 100
	G09A
TITRE DOC / INDICE 1	PLAN D'INSTALLATION DE CHANTIER REZ-DE-CHAUSSEE
PHASE / DATE	FEV-25
	AVP
MAITRISE D'OEUVRE	abn - architectes 1,rue Savier 92240 Malakoff
MAITRISE D'OUVRAGE	SOCIETE PHILANTHROPIQUE 97, rue de Meaux 75 019 PARIS
OPERATION	REAMENAGEMENT DE CUISINES ET ESPACES ASSOCIES DANS UN FOYER ETUDIANTS ET JEUNES ACTIFS FOYER ARENBERG 97, rue de Meaux - Paris 19