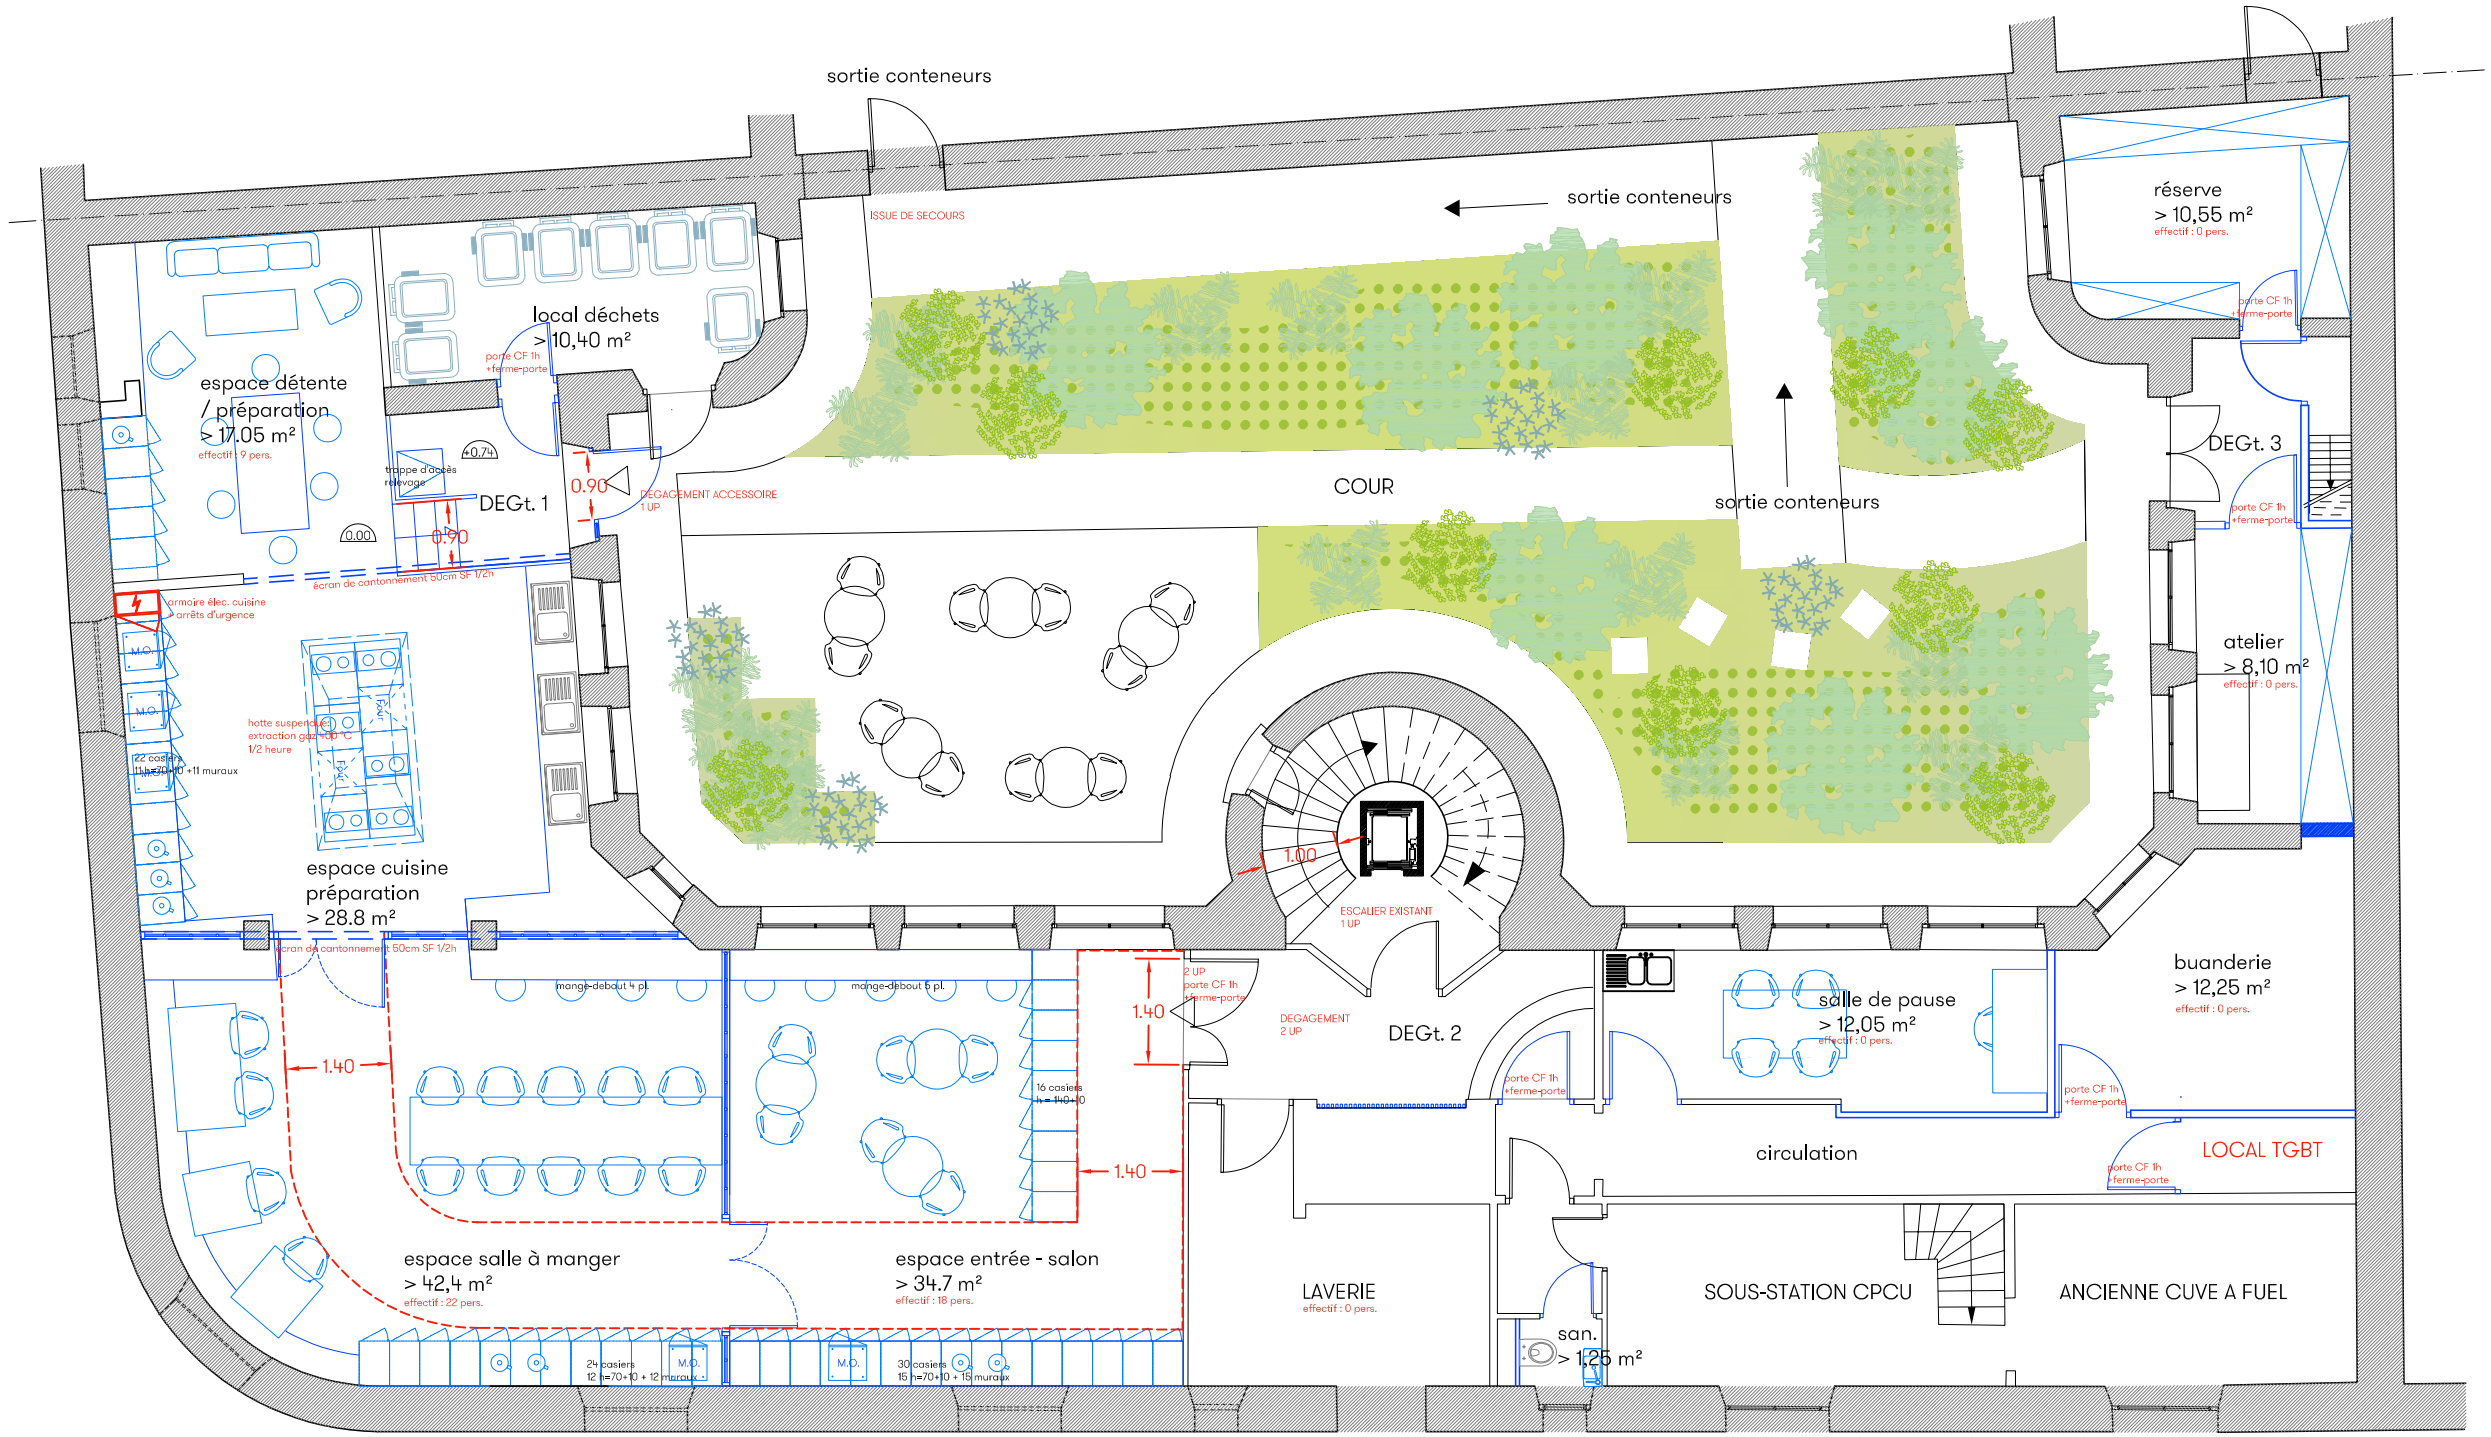

OPERATION	MAITRISE D'OUVRAGE	MAITRISE D'OEUVRE	PHASE / DATE	TITRE DOC / INDICE 1	N° / ECH
REAMENAGEMENT DE CUISINES ET ESPACES ASSOCIES DANS UN FOYER ETUDIANTS ET JEUNES ACTIFS FOYER ARENBERG **97, rue de Meaux - Paris 19**	SOCIETE PHILANTHROPIQUE 97, rue de Meaux 75 019 PARIS	abn - architectes 1,rue Savier 92240 Malakoff	FEV-25 **AVP**	250305 SOUS-SOL SECURITE INCENDIE	1 / 100 **G08**