


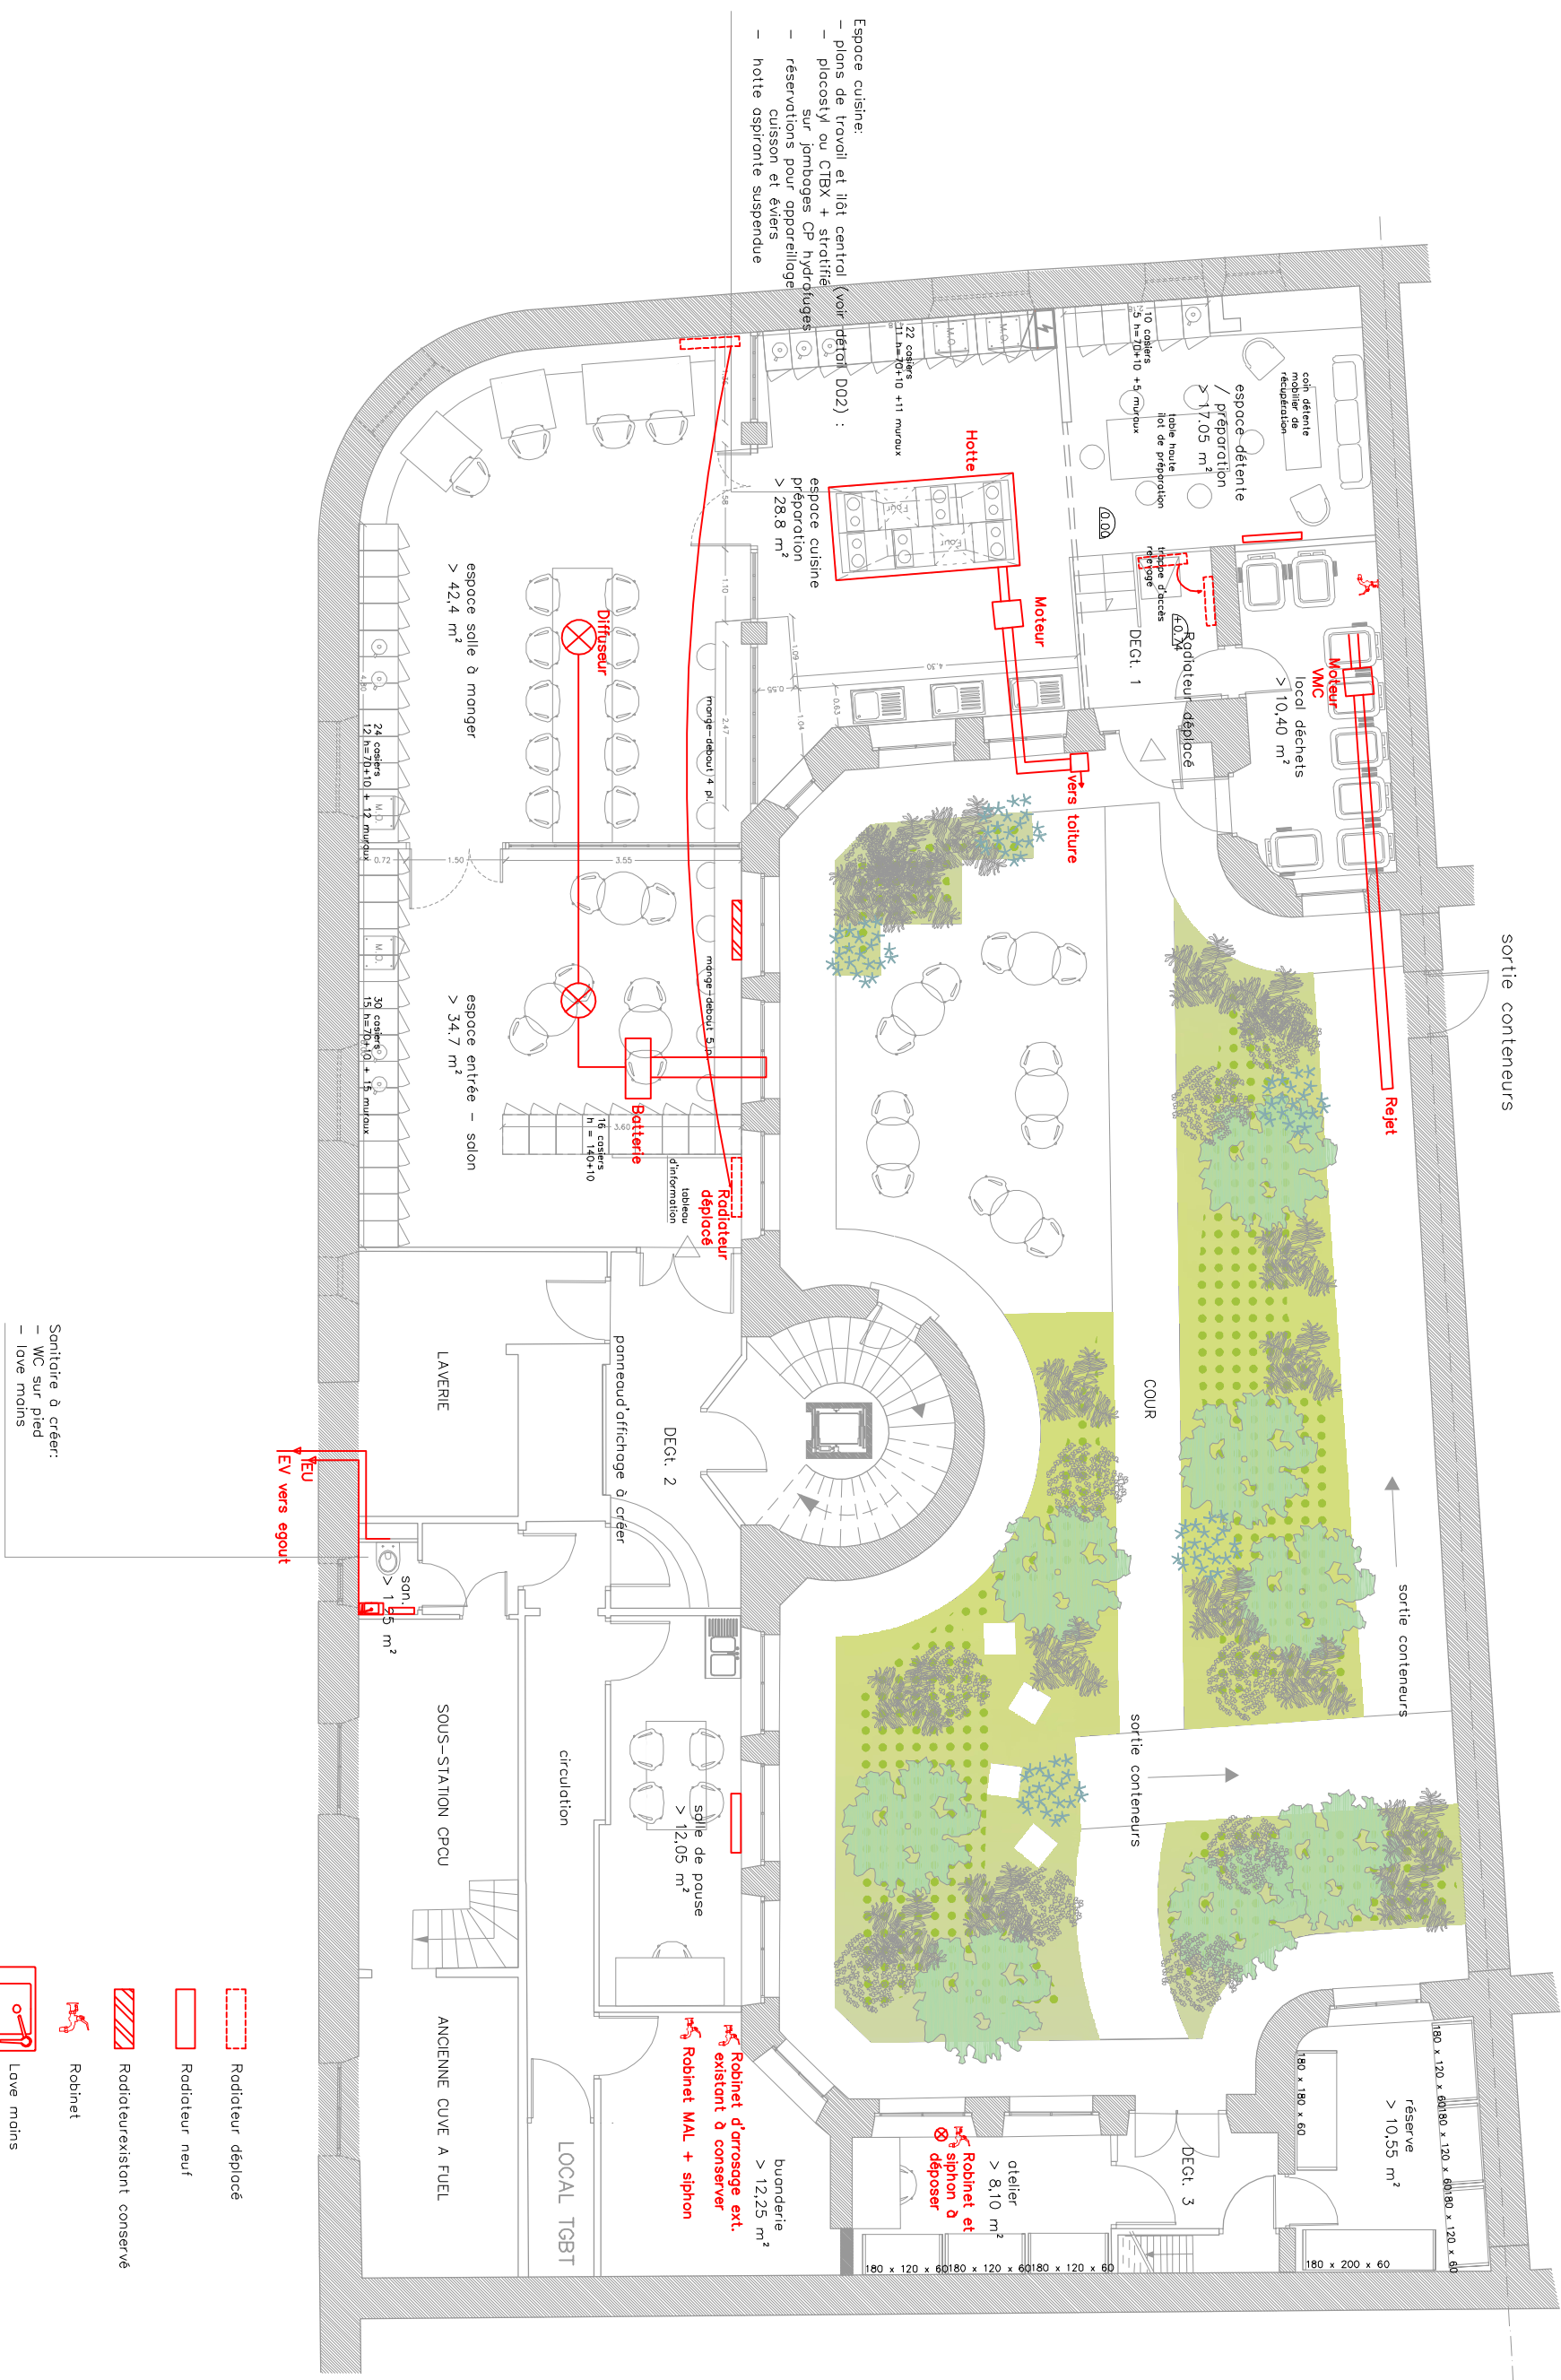

Espace cuisine:
- plans de travail et îlot central (voir détail D02) :
- placosty ou CTBX + stratifié
sur jambages CP hydrofuges
- réservations pour appareillage
cuisson et éviers
- hotte aspirante suspendue

Sanitaire à créer:
- WC sur pied
- lave mains

- Radiateur déplacé
- Radiateur neuf
- Radiateur existant conservé
- Robinet
- Lave mains