

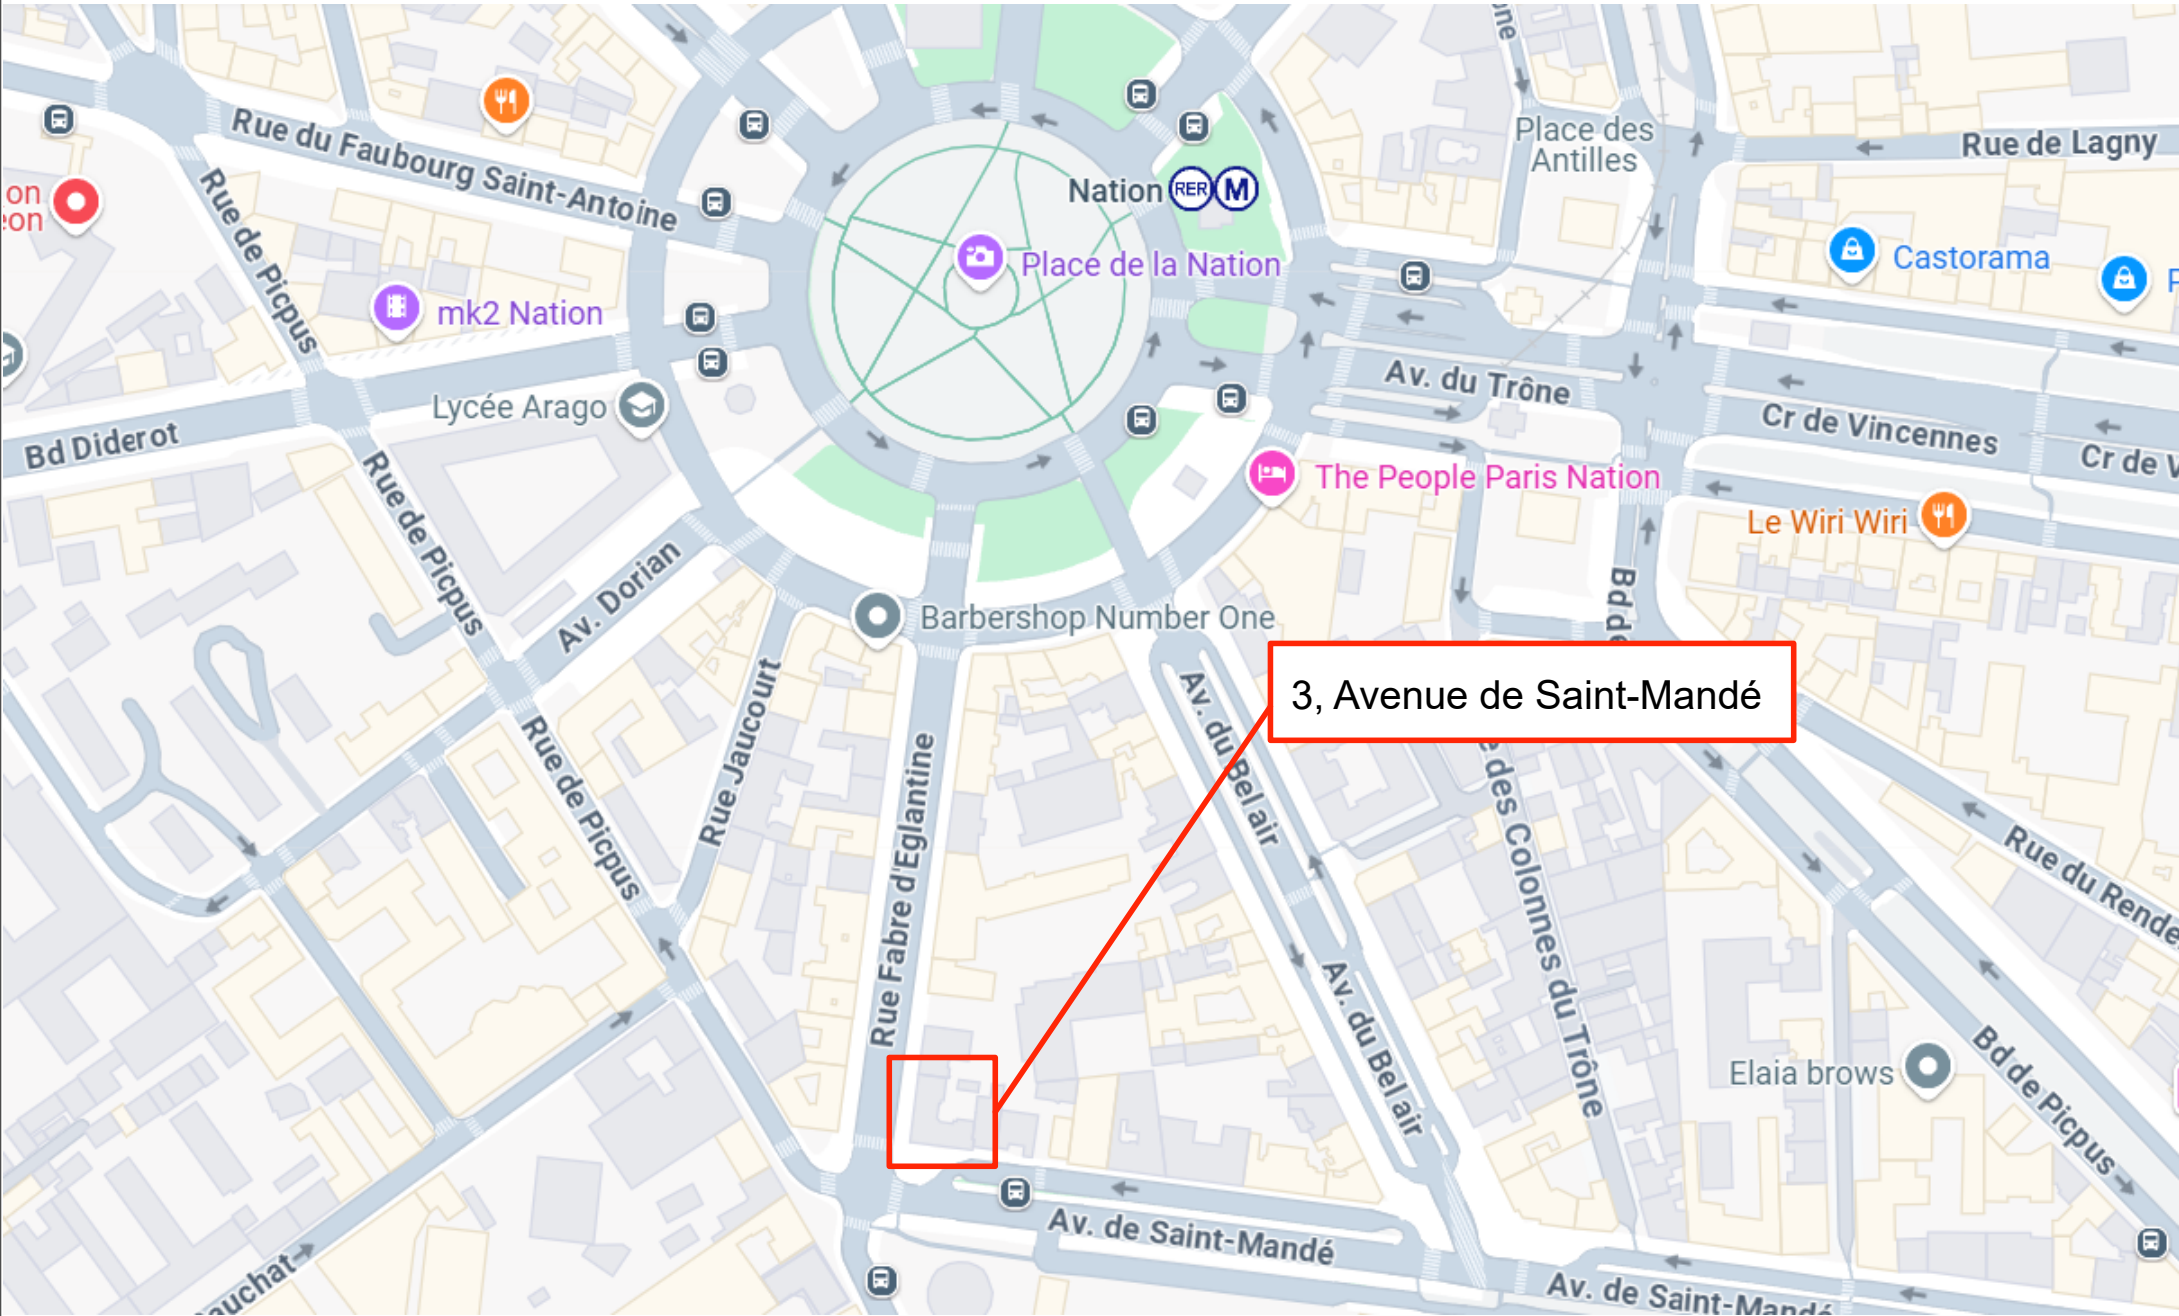


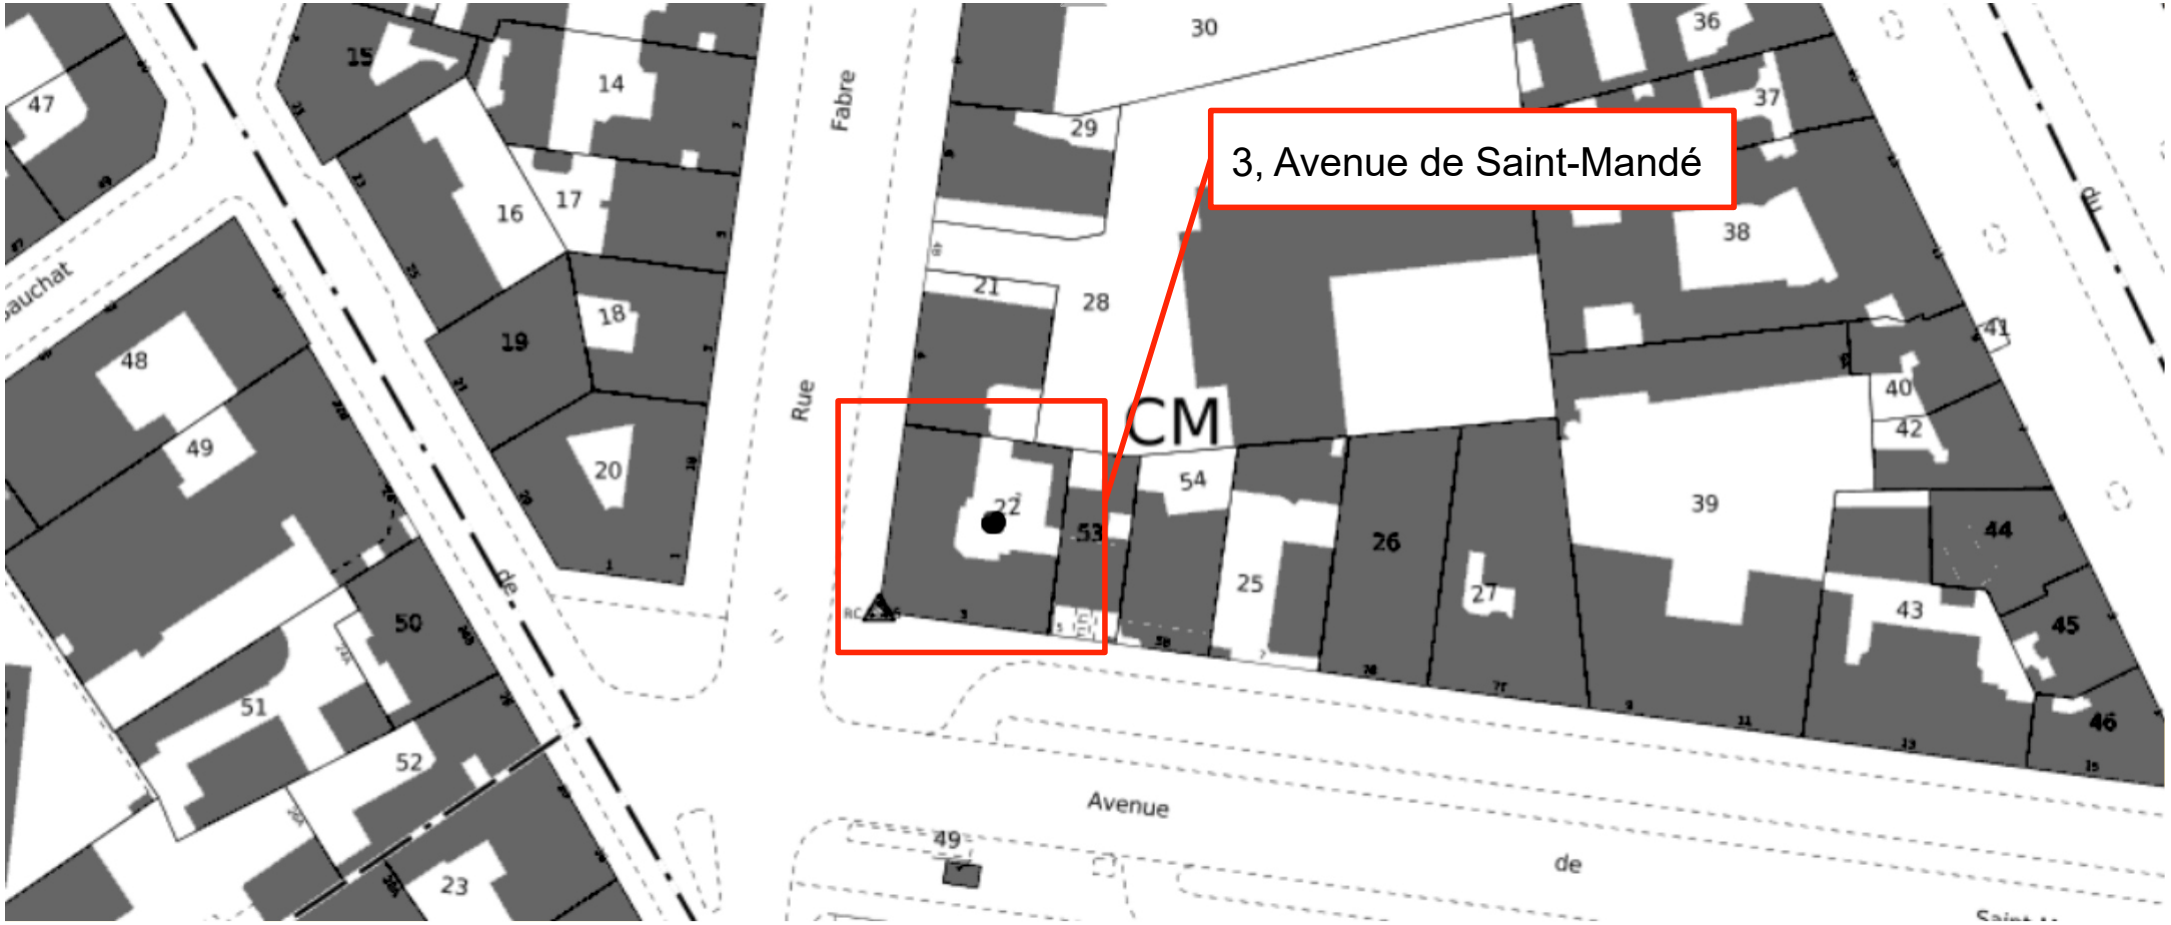


Plan de situation du bâtiment

MAÎTRE D'OUVRAGE	ARCHITECTE	PROJET	AVRIL 2025
SYNDICAT DES COPROPRIÉTAIRES DU 3 Avenue de Saint-Mandé 75012 PARIS SOCIÉTÉ PHILANTHROPIQUE 15 rue Bellechasse 75007 PARIS	 AGENCE D'ARCHITECTURE PHILIPPE RICHARD - DPLG ARCHITECTES DE COPROPRIÉTÉS AAPR ARCHITECTES 95 rue de Meaux 75019 PARIS	POSE DE VOLETS ET SÉCURISATION DES GARDES-CORPS DE L'IMMEUBLE DU 3 AVENUE DE SAINT-MANDE 75012 PARIS DP1 PLAN DE SITUATION DU BÂTIMENT ÉTAT EXISTANT	Planche 01

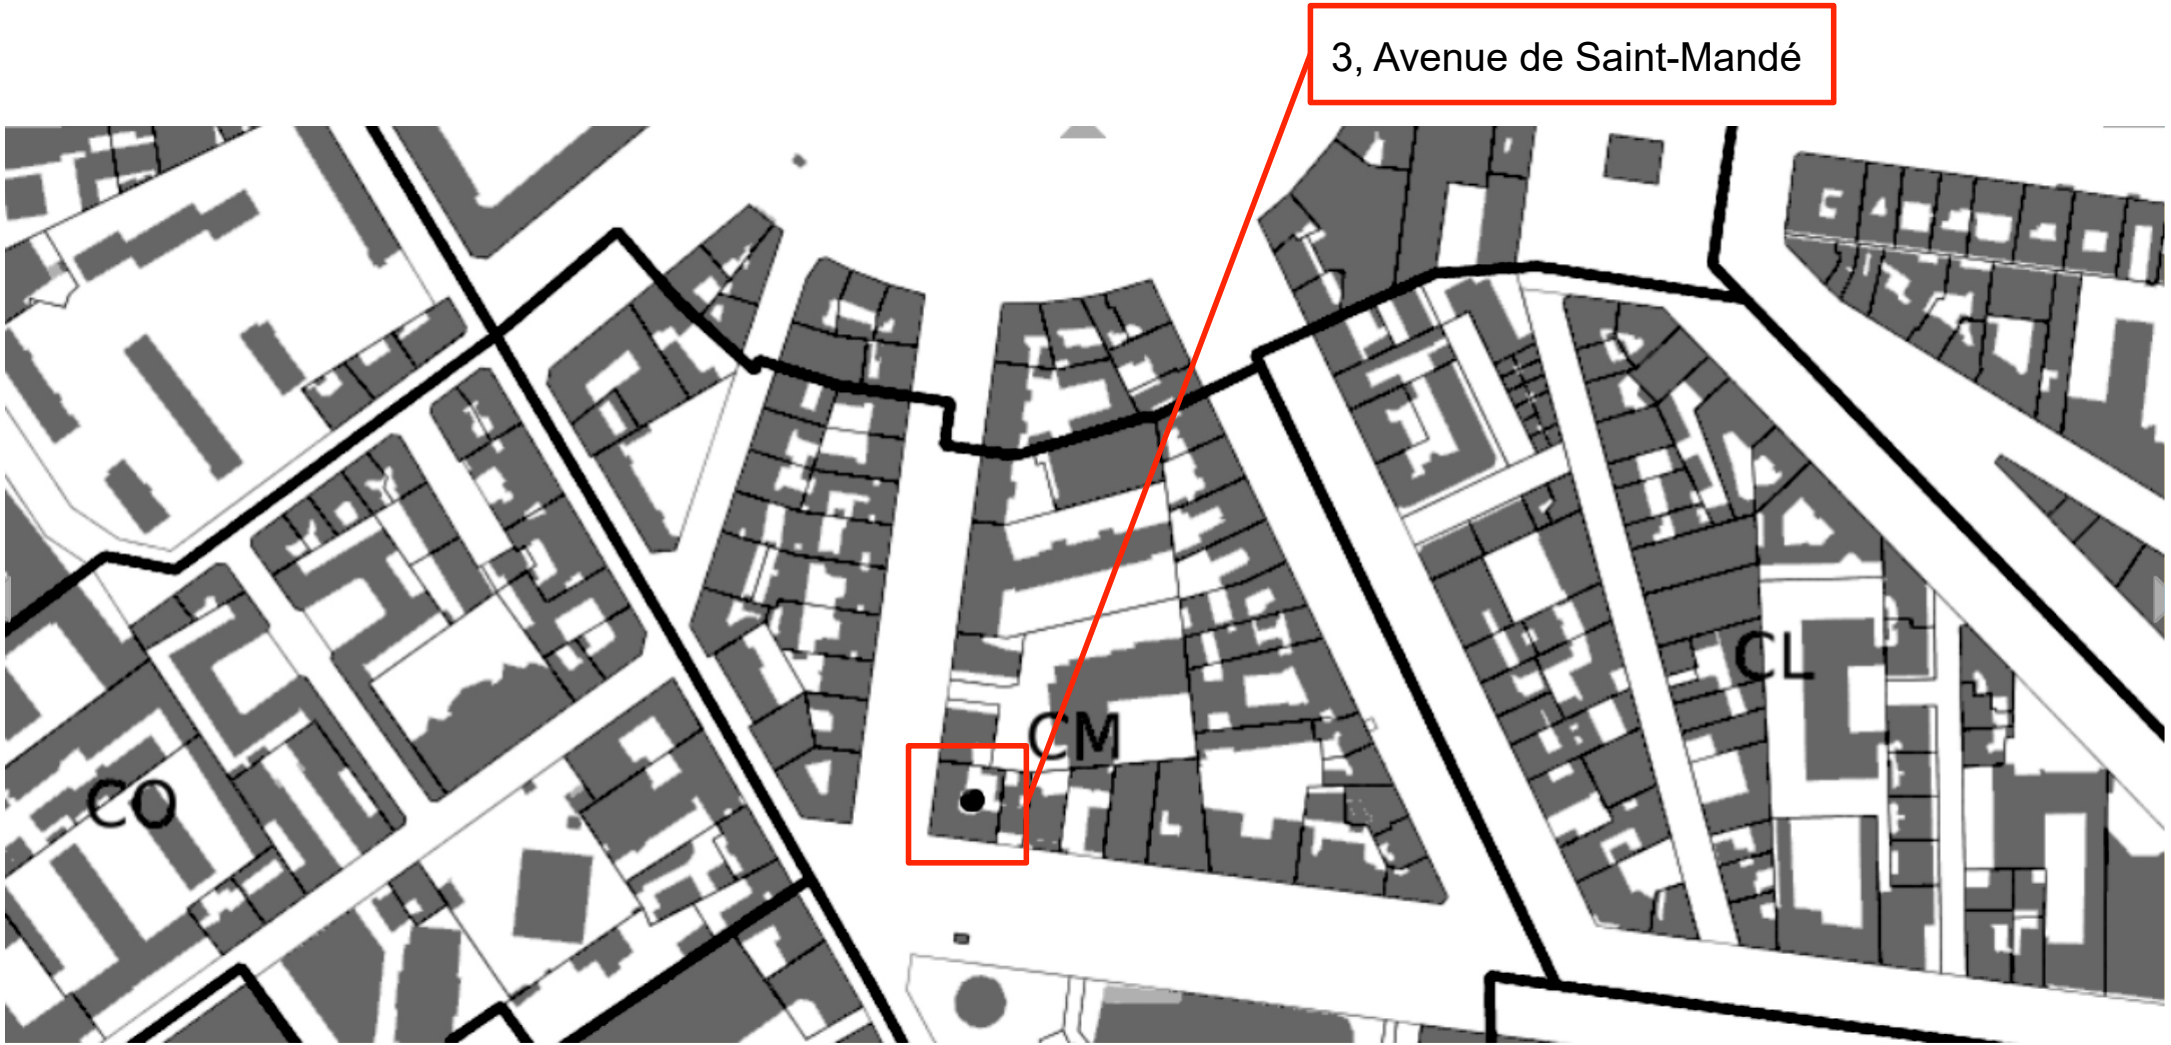

Plans de masse du bâtiment dans son environnement

MAÎTRE D'OUVRAGE	ARCHITECTE	PROJET	AVRIL 2025
SYNDICAT DES COPROPRIÉTAIRES DU 3 Avenue de Saint-Mandé 75012 PARIS	 AGENCE D'ARCHITECTURE PHILIPPE RICHARD - DPLG ARCHITECTES DE COPROPRIÉTÉS AAPR ARCHITECTES 95 rue de Meaux 75019 PARIS	POSE DE VOLETS ET SÉCURISATION DES GARDES-CORPS DE L'IMMEUBLE DU 3 AVENUE DE SAINT-MANDE 75012 PARIS	Planche
SOCIÉTÉ PHILANTHROPIQUE 15 rue Bellechasse 75007 PARIS		DP2 PLANS DE MASSE DU BÂTIMENT ÉTAT EXISTANT	02

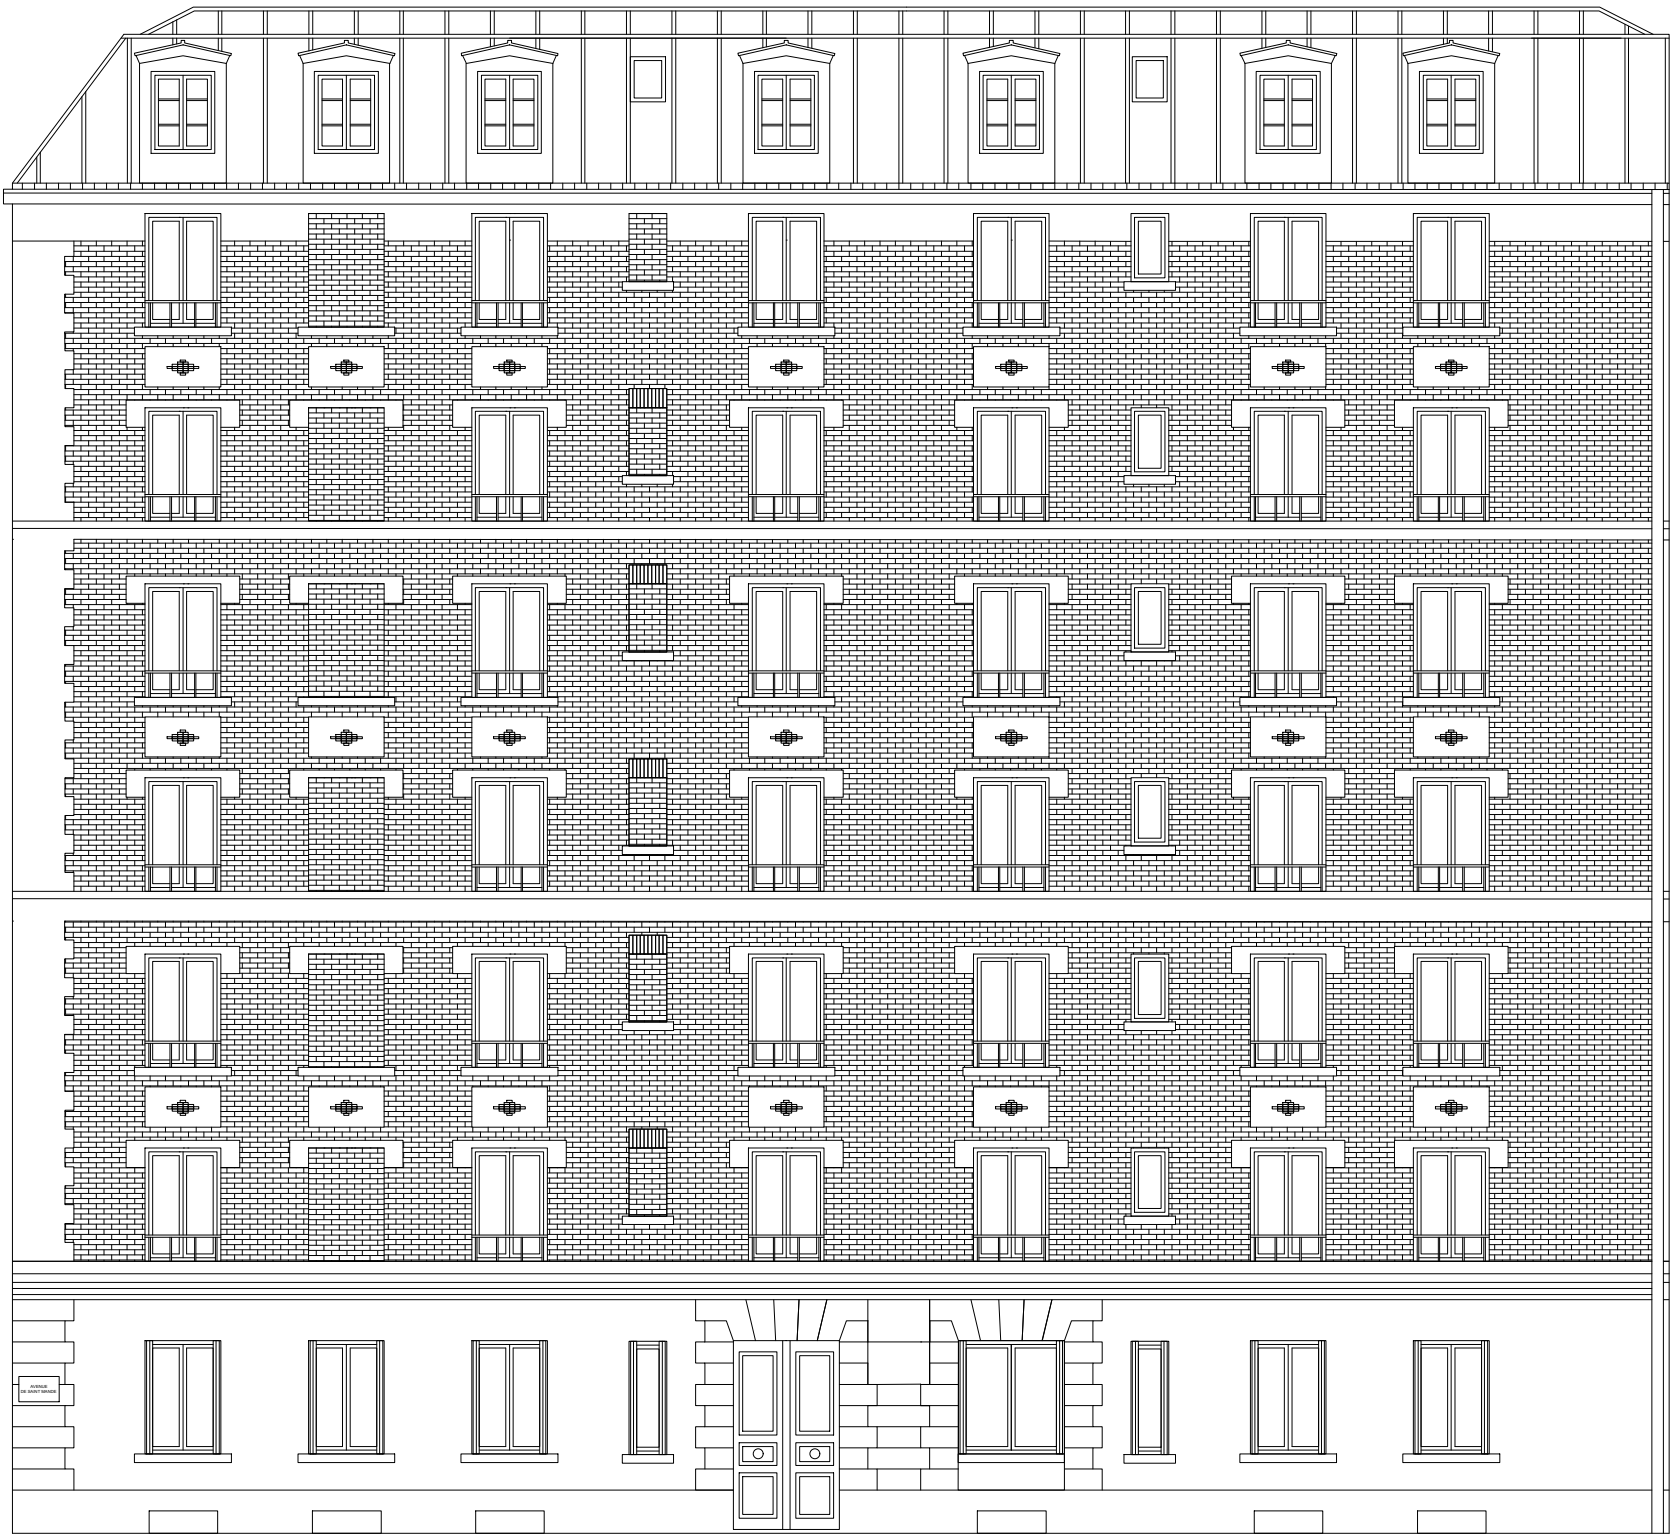


ÉLÉVATION DE FAÇADE AVENUE DE SAINT-MANDE
ÉTAT EXISTANT

Échelle 1/100

0 2m

MAÎTRE D'OUVRAGE	ARCHITECTE	PROJET	AVRIL 2025
SYNDICAT DES COPROPRIÉTAIRES DU 3 Avenue de Saint-Mandé 75012 PARIS SOCIÉTÉ PHILANTHROPIQUE 15 rue Bellechasse 75007 PARIS	 AGENCE D'ARCHITECTURE PHILIPPE RICHARD - DPLG ARCHITECTES DE COPROPRIÉTÉS AAPR ARCHITECTES 95 rue de Meaux 75019 PARIS	POSE DE VOLETS ET SÉCURISATION DES GARDES-CORPS DE L'IMMEUBLE DU 3 AVENUE DE SAINT-MANDE 75012 PARIS	Planche 03
		DP4 ÉLÉVATION DE FAÇADE AVENUE DE SAINT-MANDE ÉTAT EXISTANT	

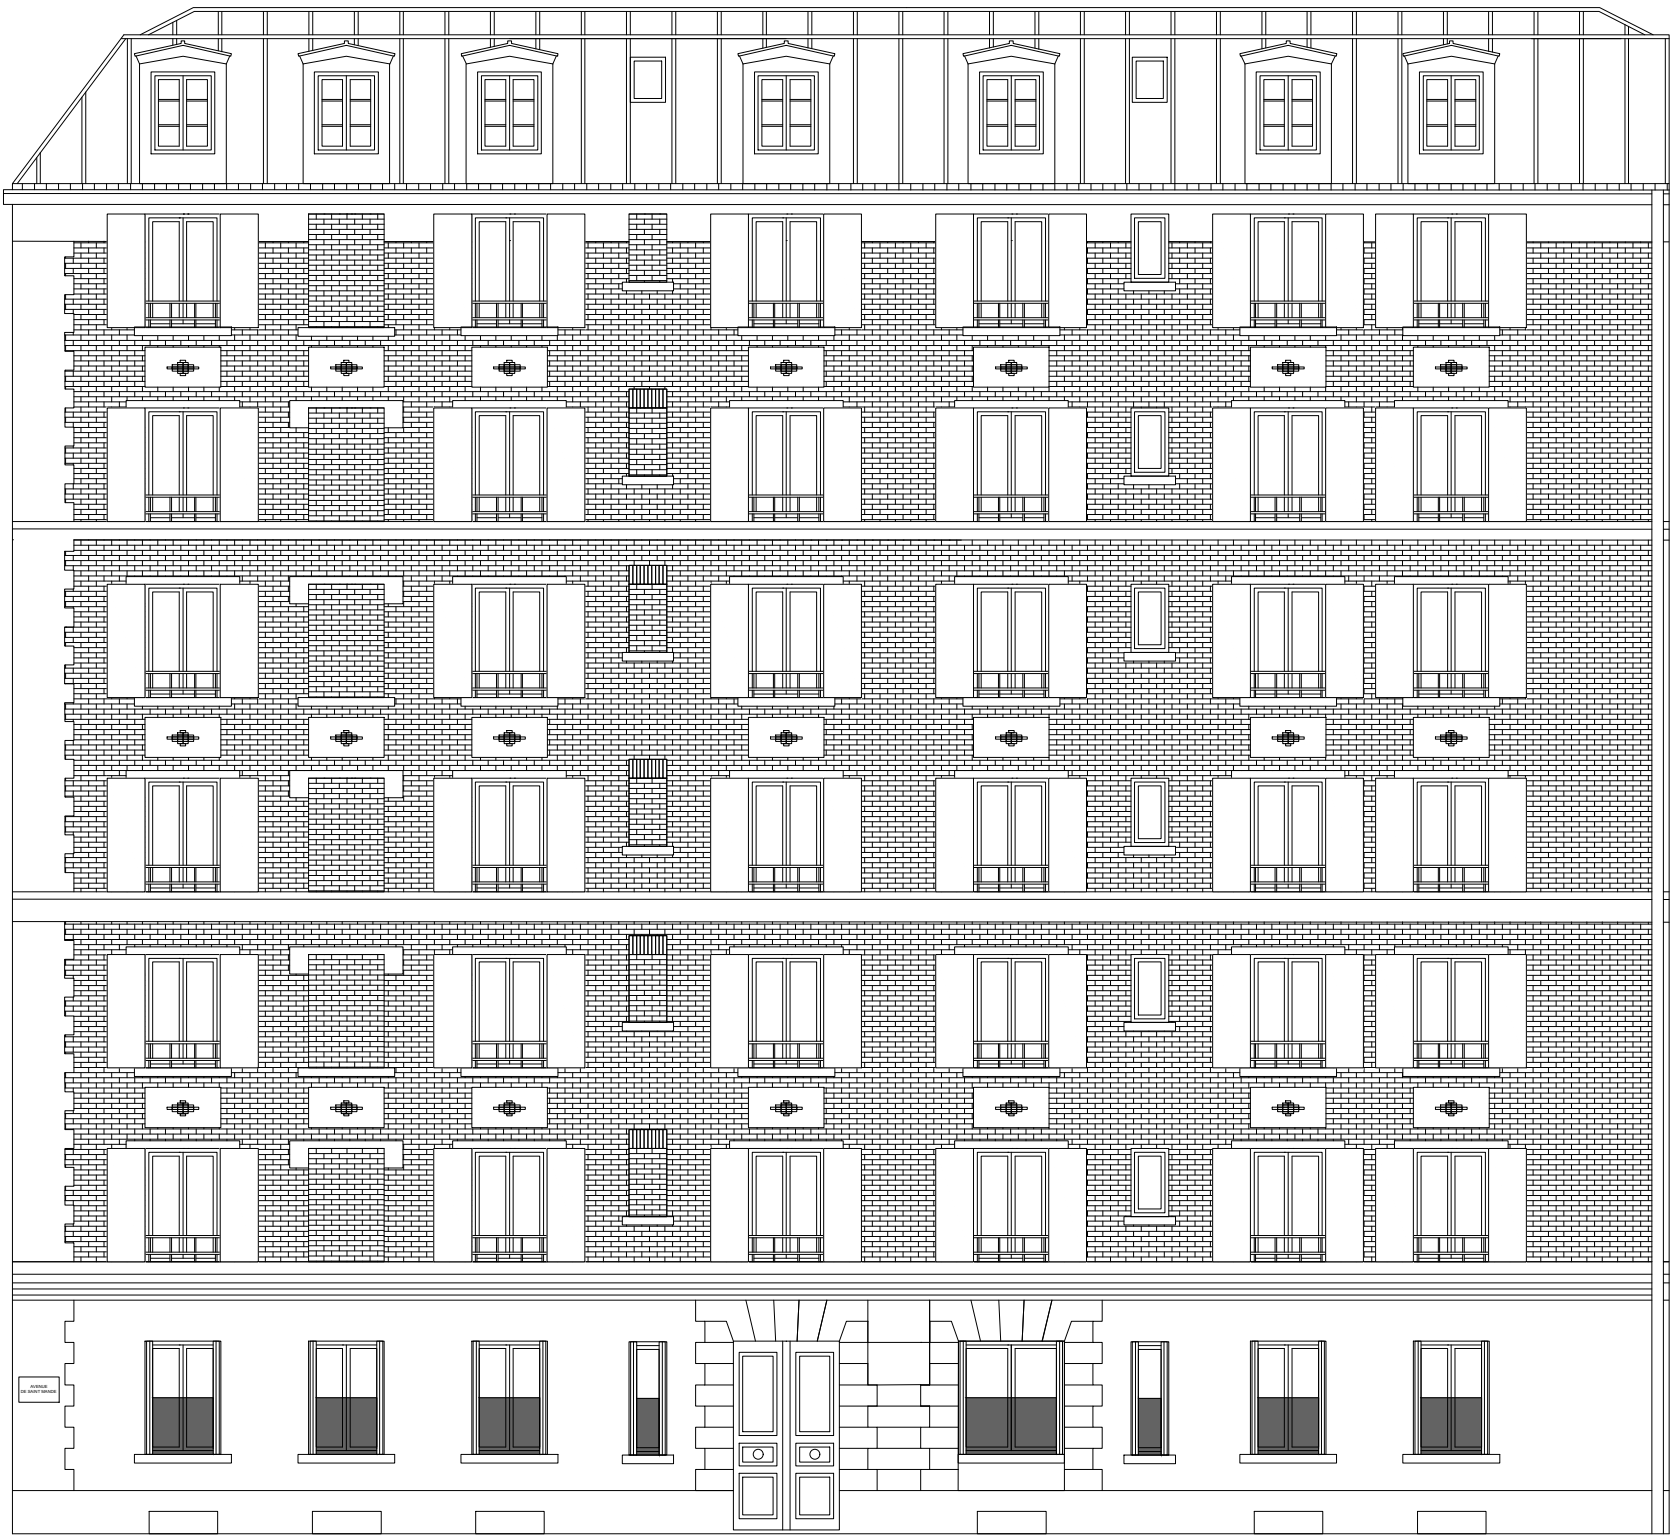


ÉLÉVATION DE FAÇADE AVENUE DE SAINT-MANDE
ÉTAT PROJETÉ

Échelle 1/100

0 2m

MAÎTRE D'OUVRAGE	ARCHITECTE	PROJET	AVRIL 2025
SYNDICAT DES COPROPRIÉTAIRES DU 3 Avenue de Saint-Mandé 75012 PARIS SOCIÉTÉ PHILANTHROPIQUE 15 rue Bellechasse 75007 PARIS	 AGENCE D'ARCHITECTURE PHILIPPE RICHARD - DPLG ARCHITECTES DE COPROPRIÉTÉS AAPR ARCHITECTES 95 rue de Meaux 75019 PARIS	POSE DE VOLETS ET SÉCURISATION DES GARDES-CORPS DE L'IMMEUBLE DU 3 AVENUE DE SAINT-MANDE 75012 PARIS	Planche 04
		DP4 ÉLÉVATION DE FAÇADE AVENUE DE SAINT-MANDE ÉTAT PROJETÉ	

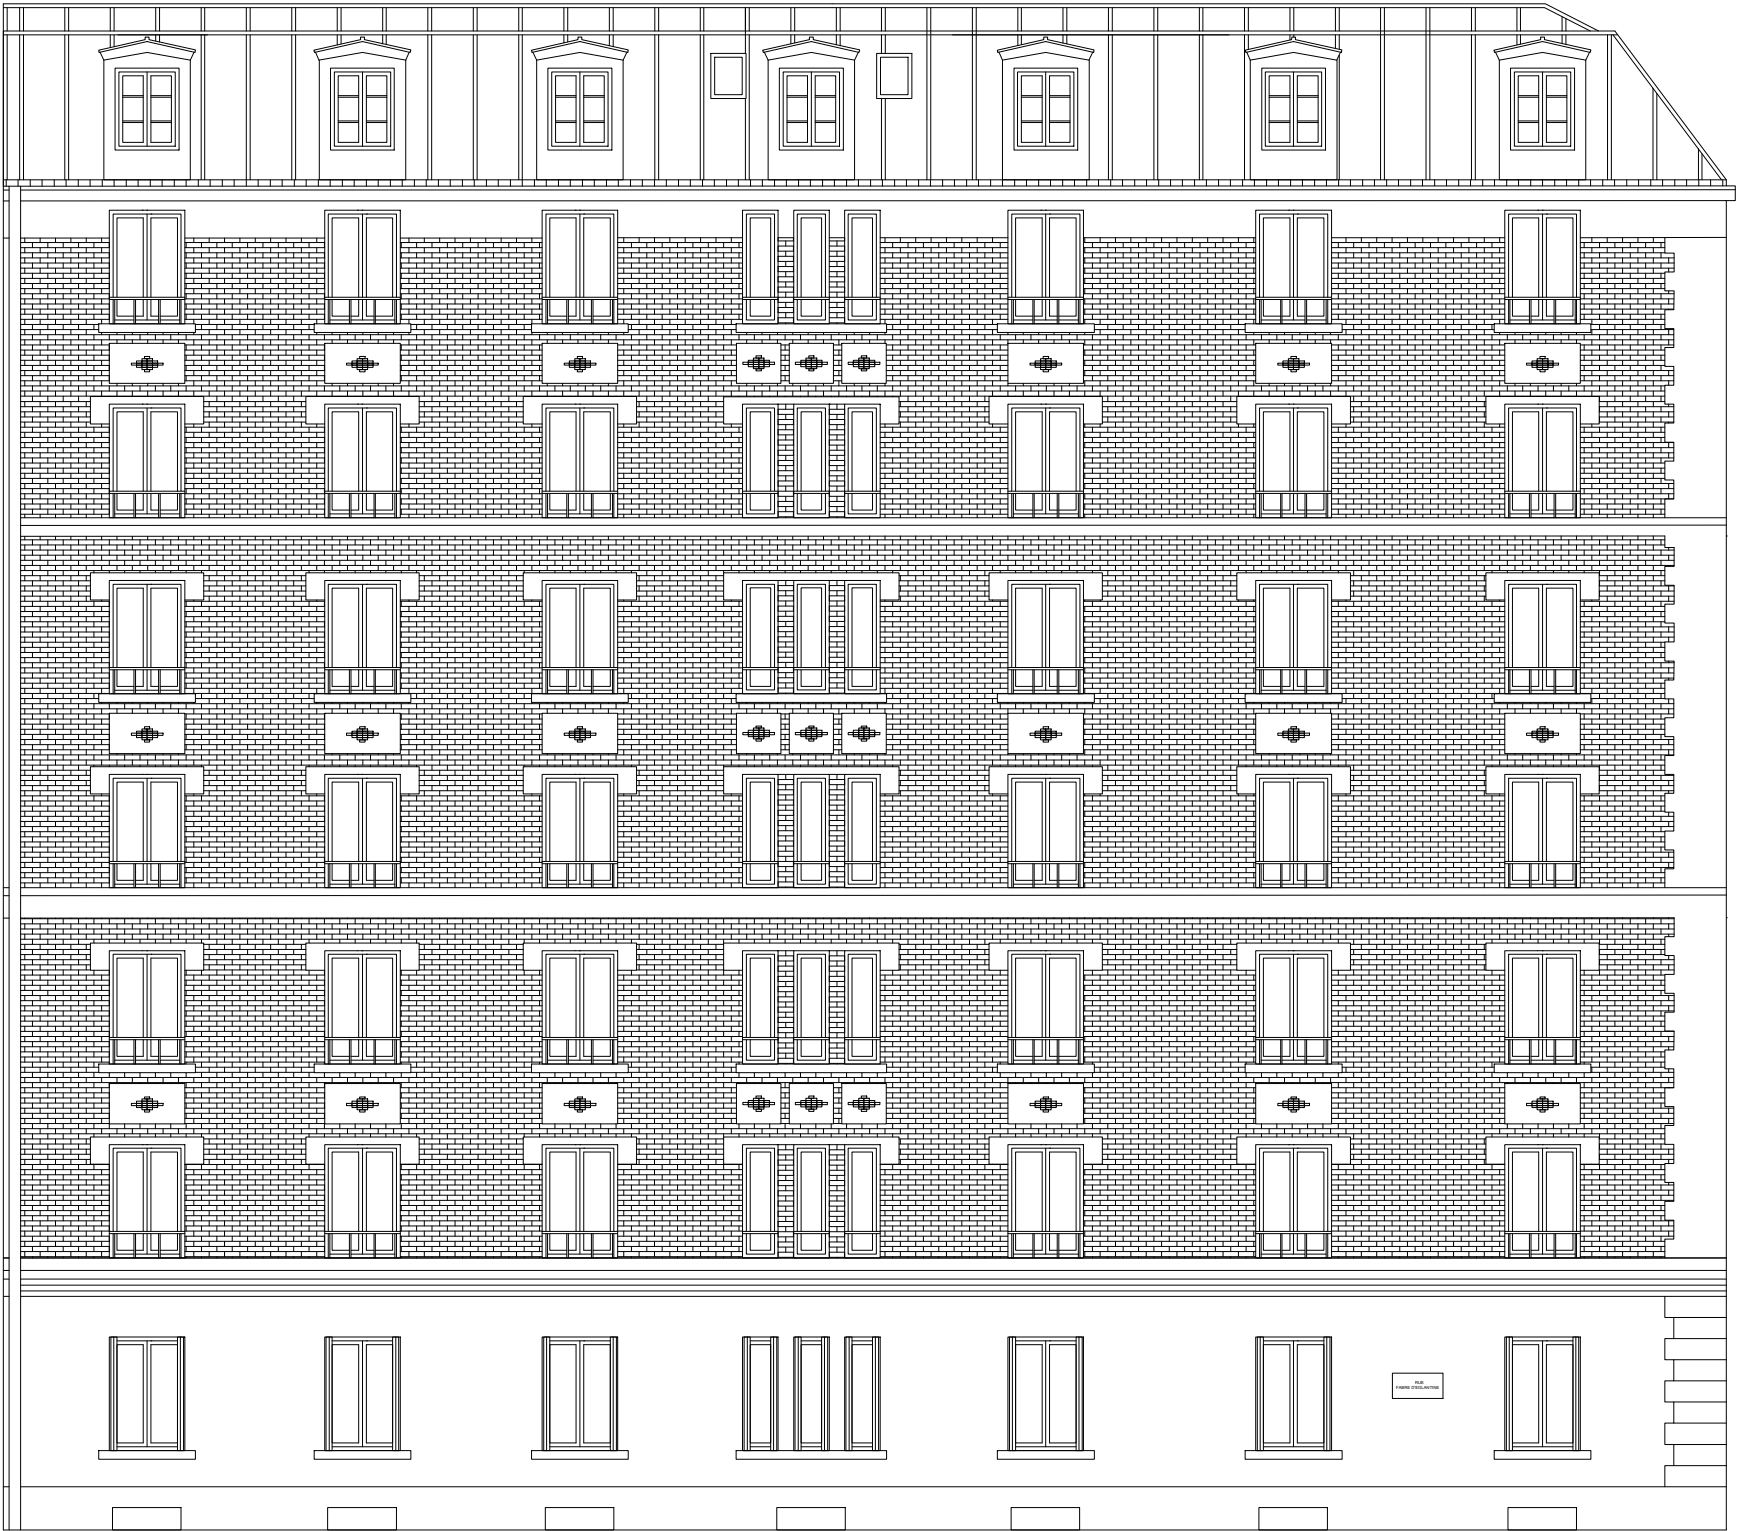


ÉLÉVATION DE FAÇADE RUE FABRE D' ÉGLANTINE
ÉTAT EXISTANT

Échelle 1/100

0 2m

MAÎTRE D'OUVRAGE	ARCHITECTE	PROJET	AVRIL 2025
SYNDICAT DES COPROPRIÉTAIRES DU 3 Avenue de Saint-Mandé 75012 PARIS SOCIÉTÉ PHILANTHROPIQUE 15 rue Bellechasse 75007 PARIS	 AGENCE D'ARCHITECTURE PHILIPPE RICHARD – DPLG ARCHITECTES DE COPROPRIÉTÉS AAPR ARCHITECTES 95 rue de Meaux 75019 PARIS	POSE DE VOLETS ET SÉCURISATION DES GARDES-CORPS DE L'IMMEUBLE DU 3 AVENUE DE SAINT-MANDE 75012 PARIS	Planche 05
		DP4 ÉLÉVATION DE FAÇADE RUE FABRE D'ÉGLANTINE ÉTAT EXISTANT	

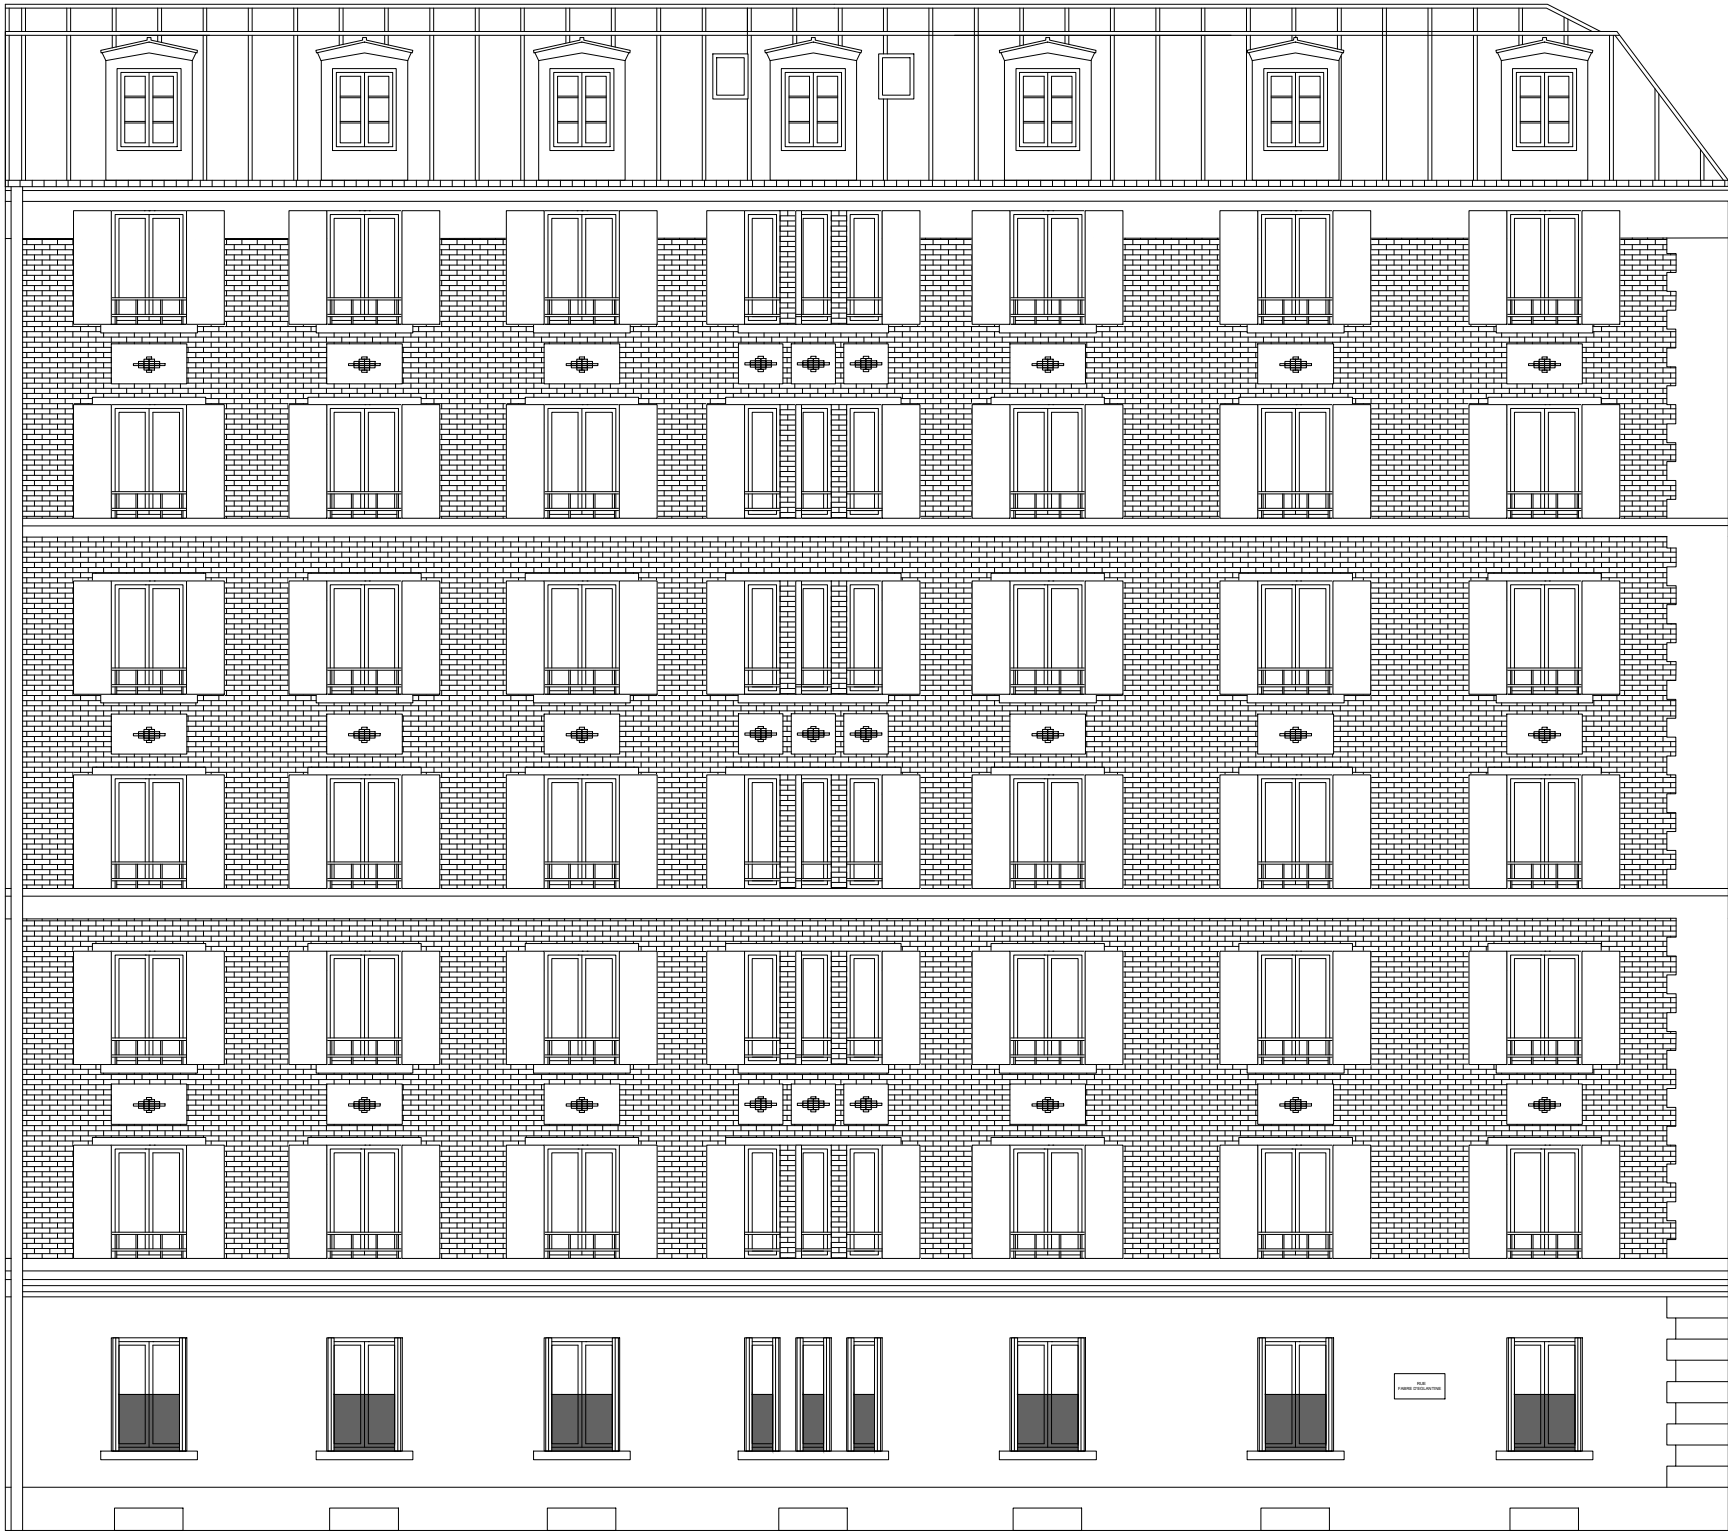

ÉLÉVATION DE FAÇADE RUE FABRE D' ÉGLANTINE
ÉTAT PROJETÉ

Échelle 1/100

0 2m

MAÎTRE D'OUVRAGE	ARCHITECTE	PROJET	AVRIL 2025
SYNDICAT DES COPROPRIÉTAIRES DU 3 Avenue de Saint-Mandé 75012 PARIS SOCIÉTÉ PHILANTHROPIQUE 15 rue Bellechasse 75007 PARIS	 AGENCE D'ARCHITECTURE PHILIPPE RICHARD – DPLG ARCHITECTES DE COPROPRIÉTÉS AAPR ARCHITECTES 95 rue de Meaux 75019 PARIS	POSE DE VOLETS ET SÉCURISATION DES GARDES-CORPS DE L'IMMEUBLE DU 3 AVENUE DE SAINT-MANDE 75012 PARIS	Planche 06
		DP4 ÉLÉVATION DE FAÇADE RUE FABRE D'ÉGLANTINE ÉTAT PROJETÉ	



Photographie du bâtiment dans son environnement proche depuis la rue Fabre d'Eglantine




Photographie du bâtiment dans son environnement proche depuis l'avenue de Saint-Mandé

MAÎTRE D'OUVRAGE	ARCHITECTE	PROJET	AVRIL 2025
SYNDICAT DES COPROPRIÉTAIRES DU 3 Avenue de Saint-Mandé 75012 PARIS SOCIÉTÉ PHILANTHROPIQUE 15 rue Bellechasse 75007 PARIS	 AGENCE D'ARCHITECTURE PHILIPPE RICHARD - DPLG ARCHITECTES DE COPROPRIÉTÉS AAPR ARCHITECTES 95 rue de Meaux 75019 PARIS	POSE DE VOLETS ET SÉCURISATION DES GARDES-CORPS DE L'IMMEUBLE DU 3 AVENUE DE SAINT-MANDE 75012 PARIS	Planche 07
		DP7 PHOTOGRAPHIES DE L'ENVIRONNEMENT PROCHE ÉTAT EXISTANT	



Vue aérienne du bâtiment dans son environnement lointain

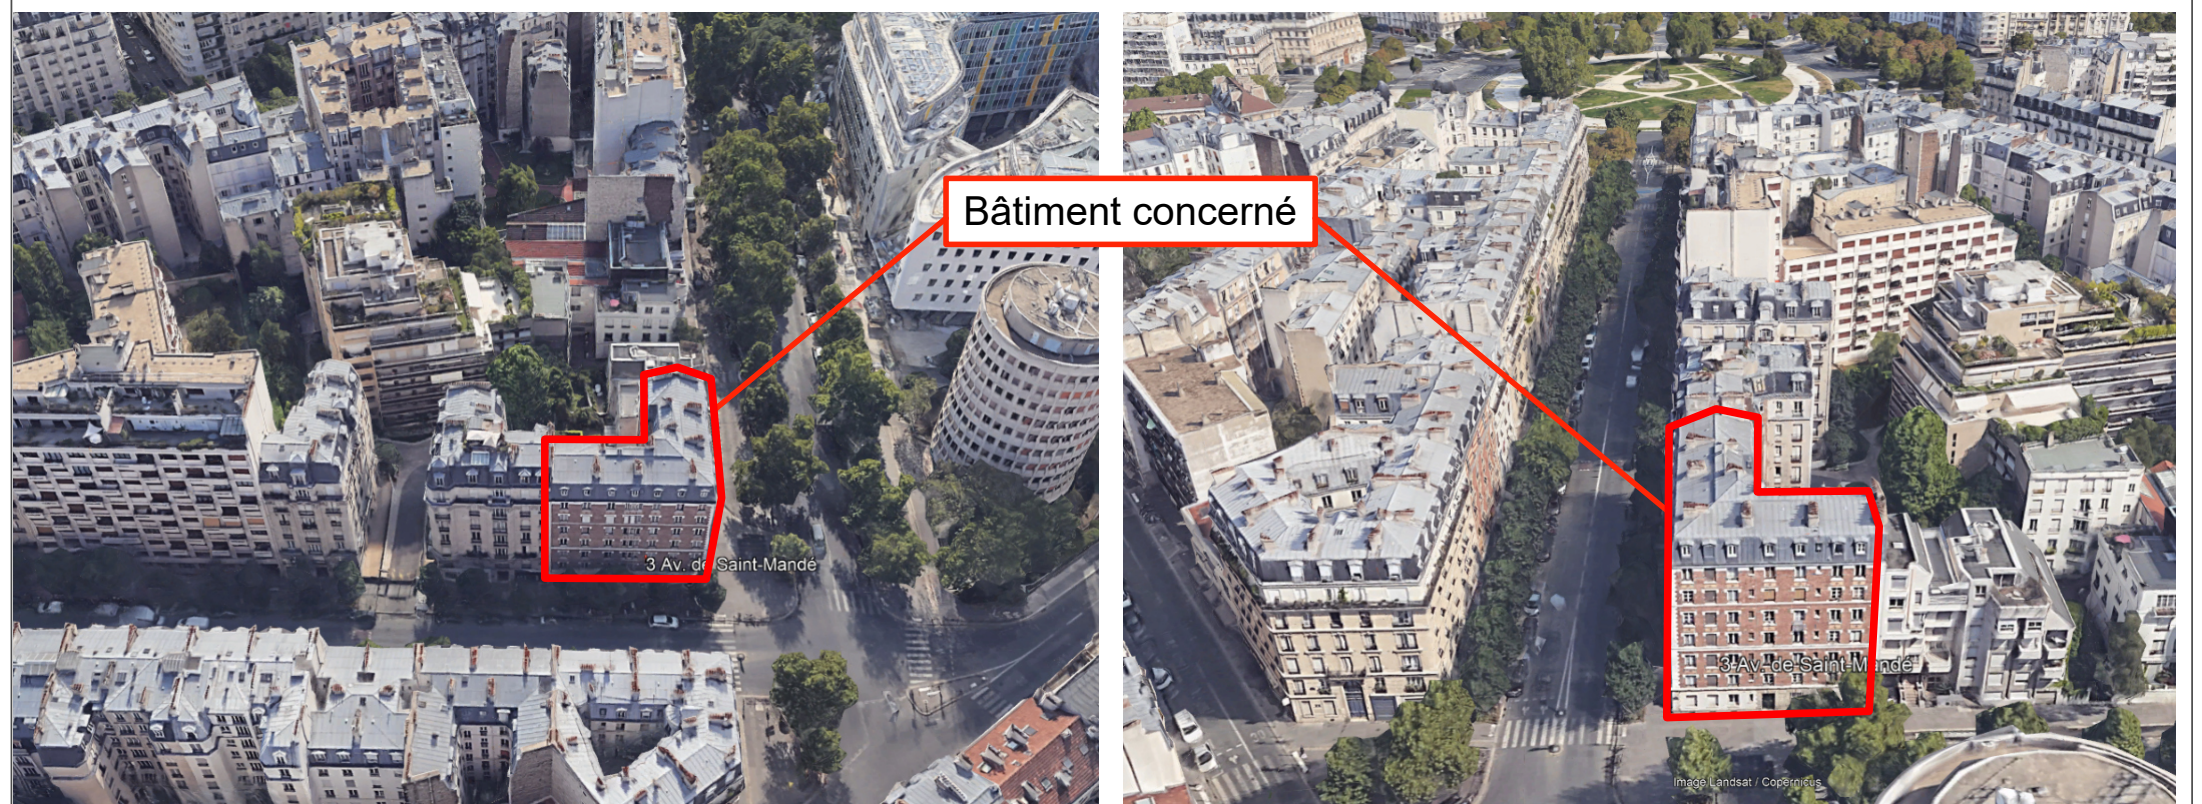

Vue du bâtiment dans son environnement lointain depuis la rue Fabre d'Eglantine (photo à gauche) et depuis l'avenue de Saint-Mandé (photo à droite)

MAÎTRE D'OUVRAGE	ARCHITECTE	PROJET	AVRIL 2025
SYNDICAT DES COPROPRIÉTAIRES DU 3 Avenue de Saint-Mandé 75012 PARIS SOCIÉTÉ PHILANTHROPIQUE 15 rue Bellechasse 75007 PARIS	 AGENCE D'ARCHITECTURE PHILIPPE RICHARD - DPLG ARCHITECTES DE COPROPRIÉTÉS AAPR ARCHITECTES 95 rue de Meaux 75019 PARIS	POSE DE VOLETS ET SÉCURISATION DES GARDES-CORPS DE L'IMMEUBLE DU 3 AVENUE DE SAINT-MANDE 75012 PARIS	Planche 08
		DP8 PHOTOGRAPHIES DANS LE PAYSAGE LOINTAIN ÉTAT EXISTANT	