


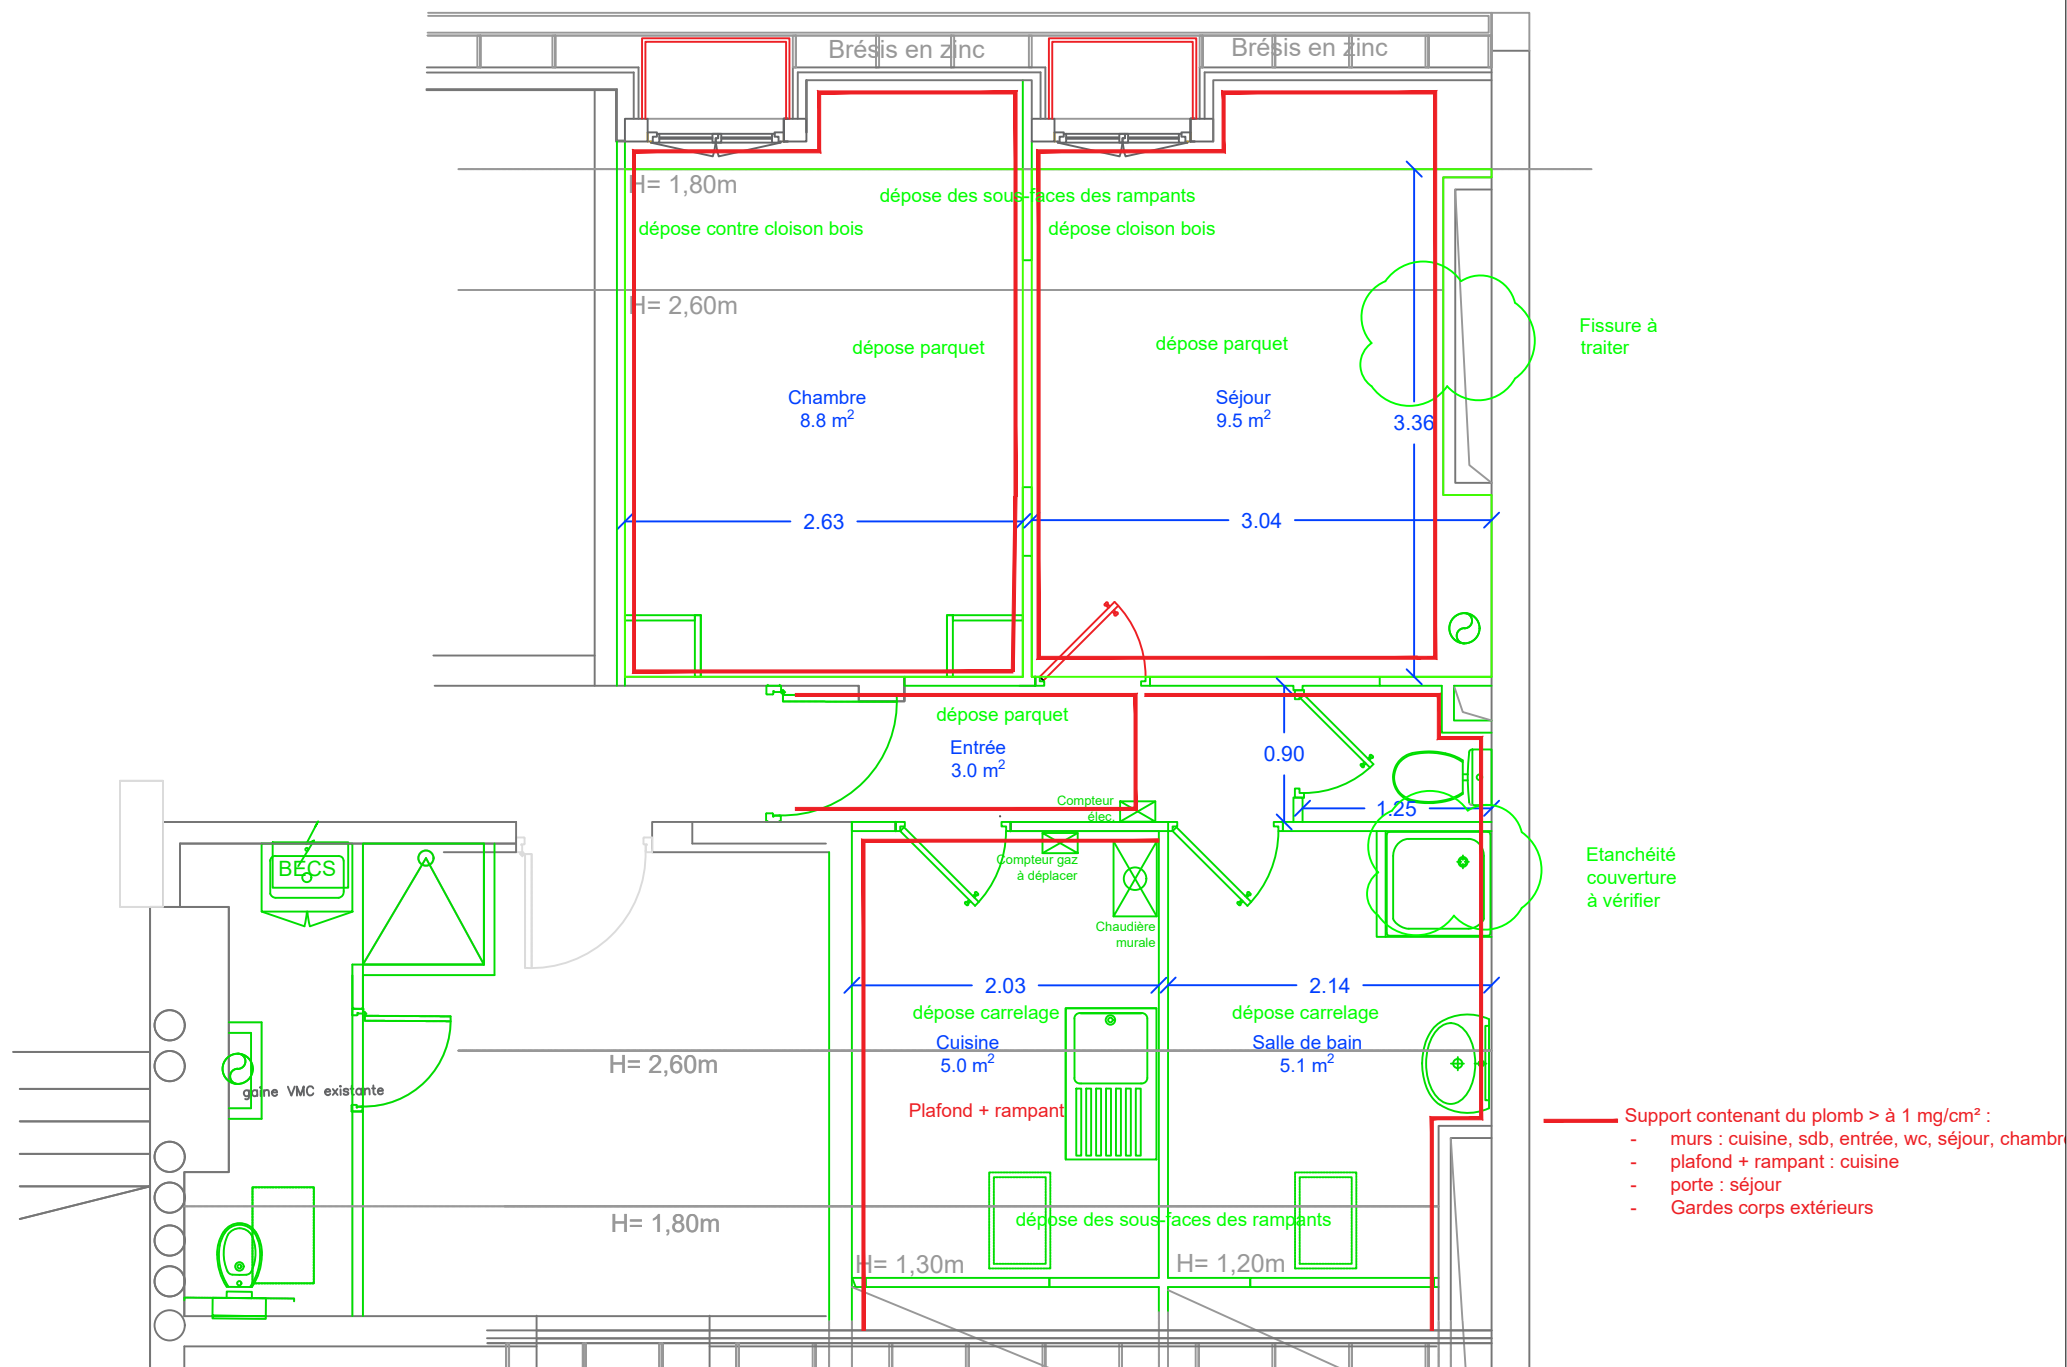

Maîtrise d'Ouvrage: Société PHILANTHROPIQUE Pôle Logements 12, rue des Feuillantines 75005 PARIS	Maîtrise d'Oeuvre: CADENCE 9 rue de Domrémy 75013 Paris	MADAME - RENOVATION LOGEMENTS 663 et 664 69 rue Madame 75006 Paris PL MAD_663&664-E Echelle : sans Date : Mai 2025
PLAN GENERAL - Existant - Démolition Curage		

