

REAMENAGEMENT DE CUISINES ET ESPACES ASSOCIES DANS 2
FOYERS ETUDIANTS ET JEUNES ACTIFS
12, rue des Feuillantines 75005 PARIS
9, rue du Moulin Vert 75004 PARIS



SOCIETE PHILANTHROPIQUE

15, rue de Bellechasse 75007 PARIS



MAITRISE D'OUVRAGE
MAITRISE D'OEUVRE
ARCHITECTE
MANDATAIRE
ETUDES
RESTAURATION

AGENCE BERTRAND NAUT
11, rue de Valenciennes 75013 PARIS
T: 01 46 96 03 02 / m: 06 87 99 14 00
BEHA LEGRAND
622, rue de la République - 93 000, La Plaine
T: 03 20 40 09 19 / m: contact@behalegrand.fr

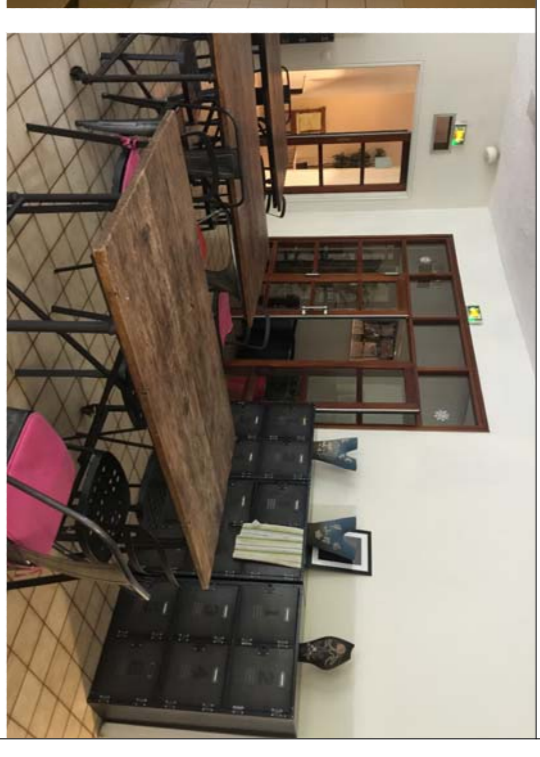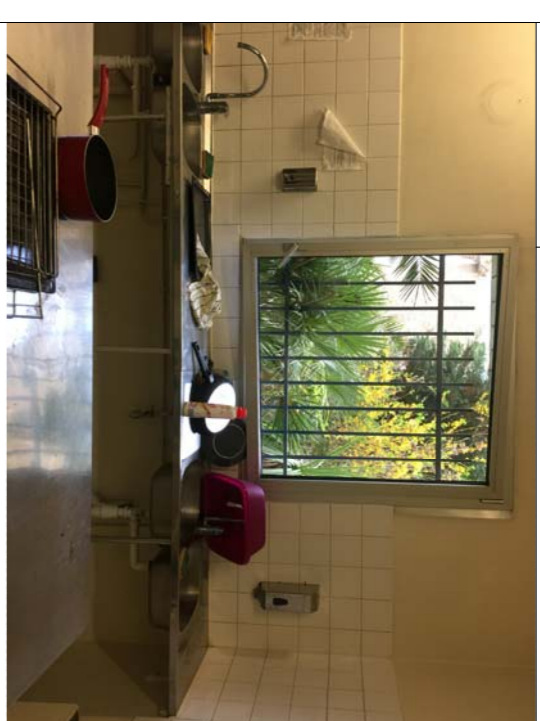

NIVEAU

DATE

ECHELLE

RDC

03.19

1/50 ème

PHASE

EMETTEUR


N° DOCUMENT IND. / DATE IND.

PRO


AGENCE BERTRAND NAUT

MV-02B

A

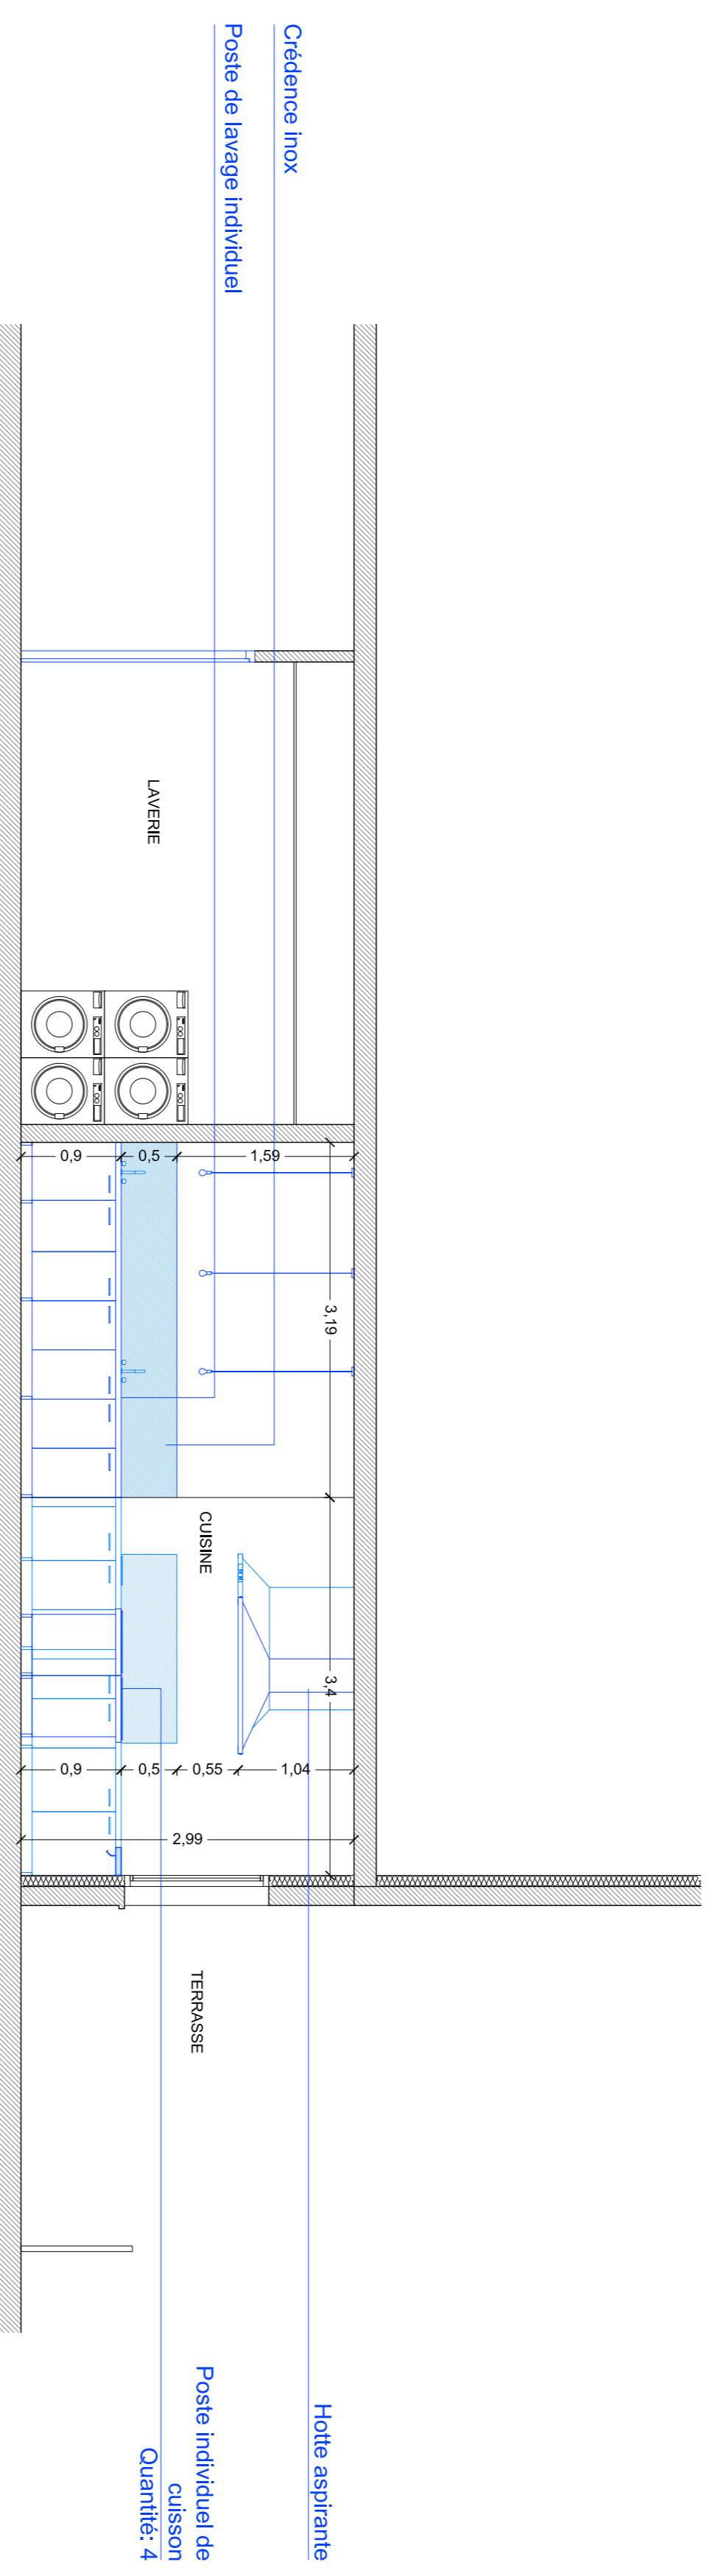

COUPE AA

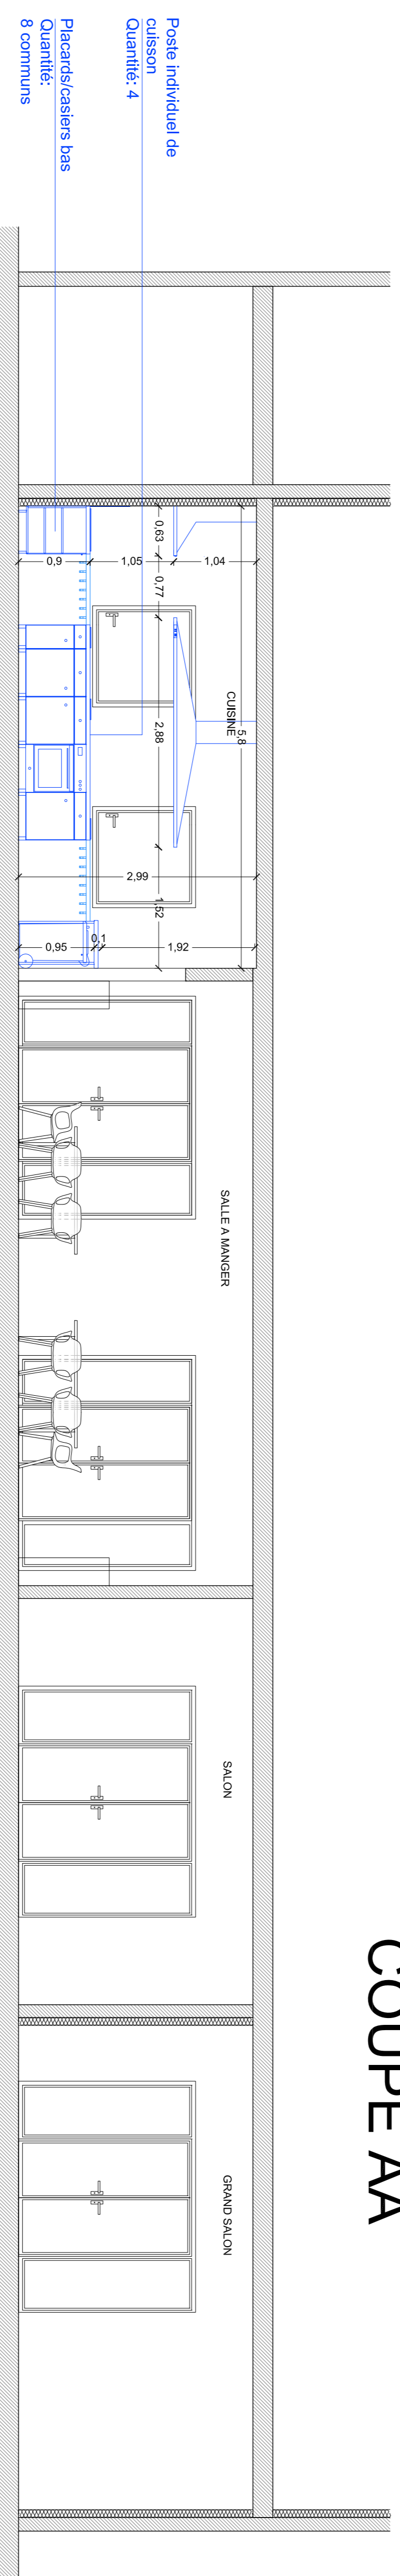

COUPE BB