



REAMENAGEMENT DE CUISINES ET ESPACES ASSOCIES DANS 2  
FOYERS ETUDIANTS ET JEUNES ACTIFS  
12, rue des Feuillantines 75005 PARIS  
9, rue du Moulin Vert 75004 PARIS

SOCIETE PHILANTHROPIQUE  
15, rue de Valenciennes 75007 PARIS




MATRISE DOUVRAGE  
MATRISE D'OEUVRE  
ARCHITECTE  
MANDATAIRE  
ETUDES  
RESTAURATION


BEHA LEGRAND  
622, av. de la République - 93 000, La Plaine  
T. 01 46 96 03 02 / m. contact@behalegrand.fr  
E. 03 20 40 89 19 / m. contact@behalegrand.fr

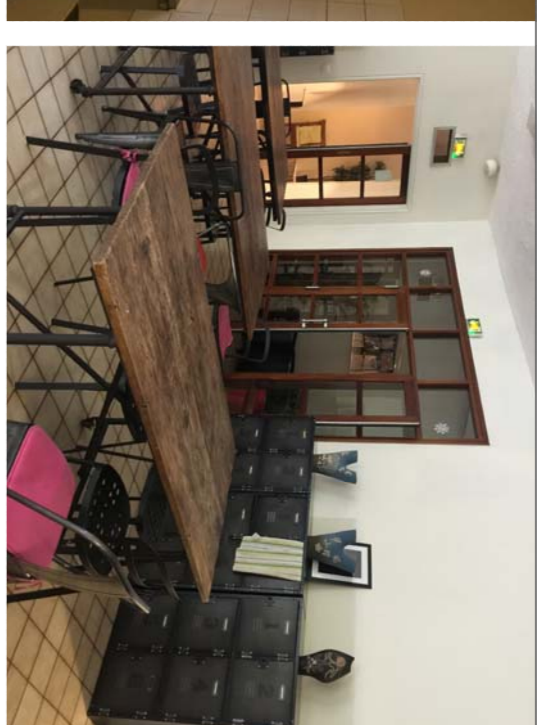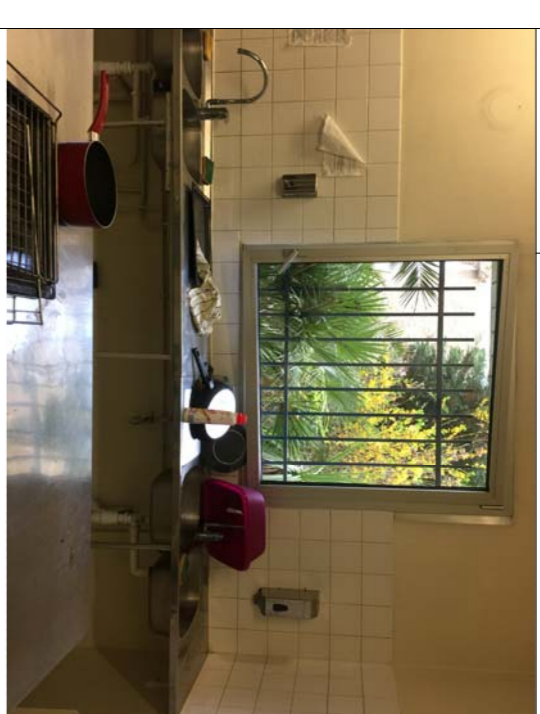

NIVEAU	RDC	DATE	03.19	ECHELLE	1/50 ème
PHASE	ETAT PROJETE - PLAN PLOMBERIE-CVC	EMETTEUR	N° DOCUMENT	IND. / DATE IND.	MV-03B A
PRO	AGENCE BERTRAND NAUT				
DCE					

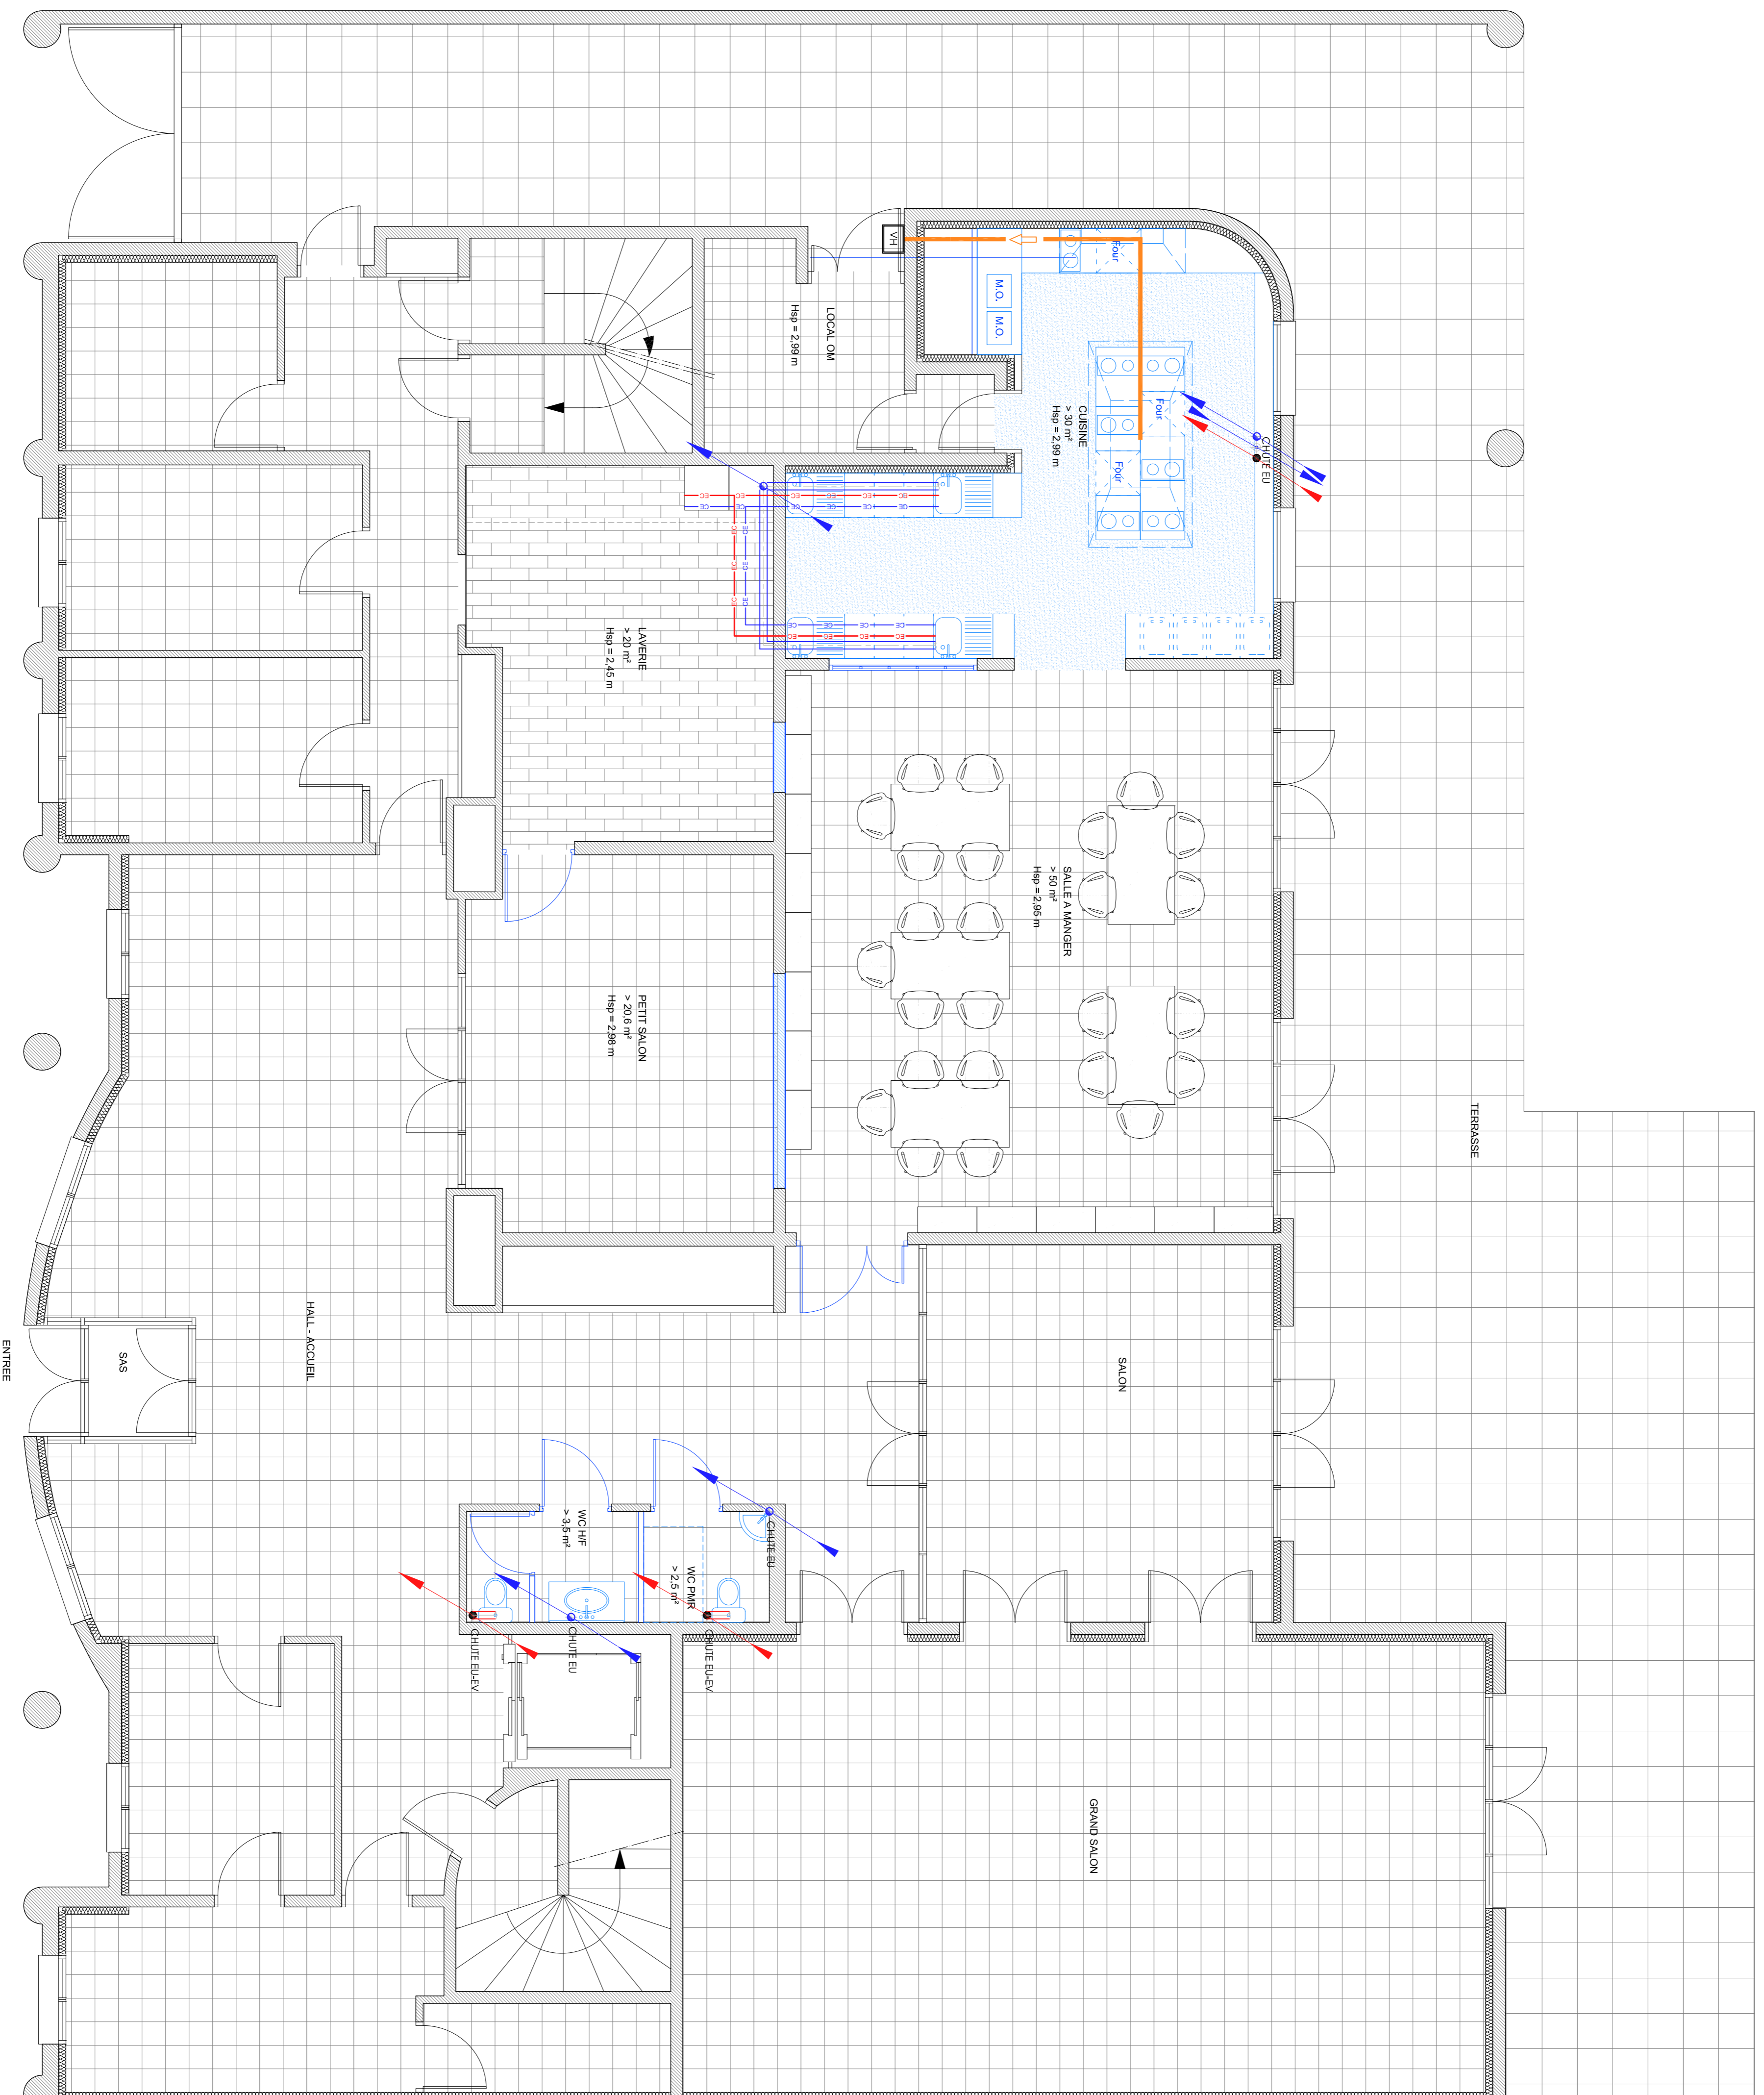

LEGENDE CVC

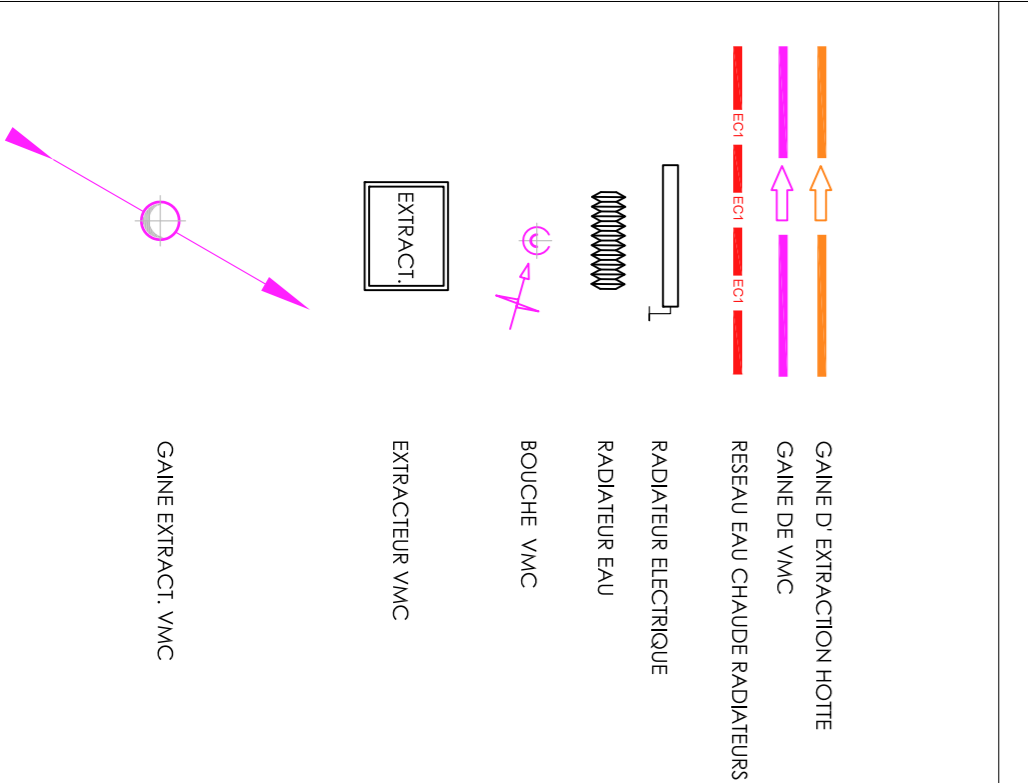

LEGENDE PLOMBERIE

