

Société Philanthropique
18, rue Joseph Gaillard • 94300 VINCENNES

DOSSIER DE CONSULTATION DES ENTREPRISES
Pièces graphiques

Mars 2025




MAÎTRISE D'OUVRAGE :

Société Philanthropique
12 rue des Feuillantines
75005 PARIS

MAÎTRISE D'ŒUVRE :

Bruno Le Moal architecte DPLG
7, square Léon Guillot Paris
Tél : 01 46 55 63 00

blemoal@lemoalarchitecte.com - www.lemoalarchitecte.com

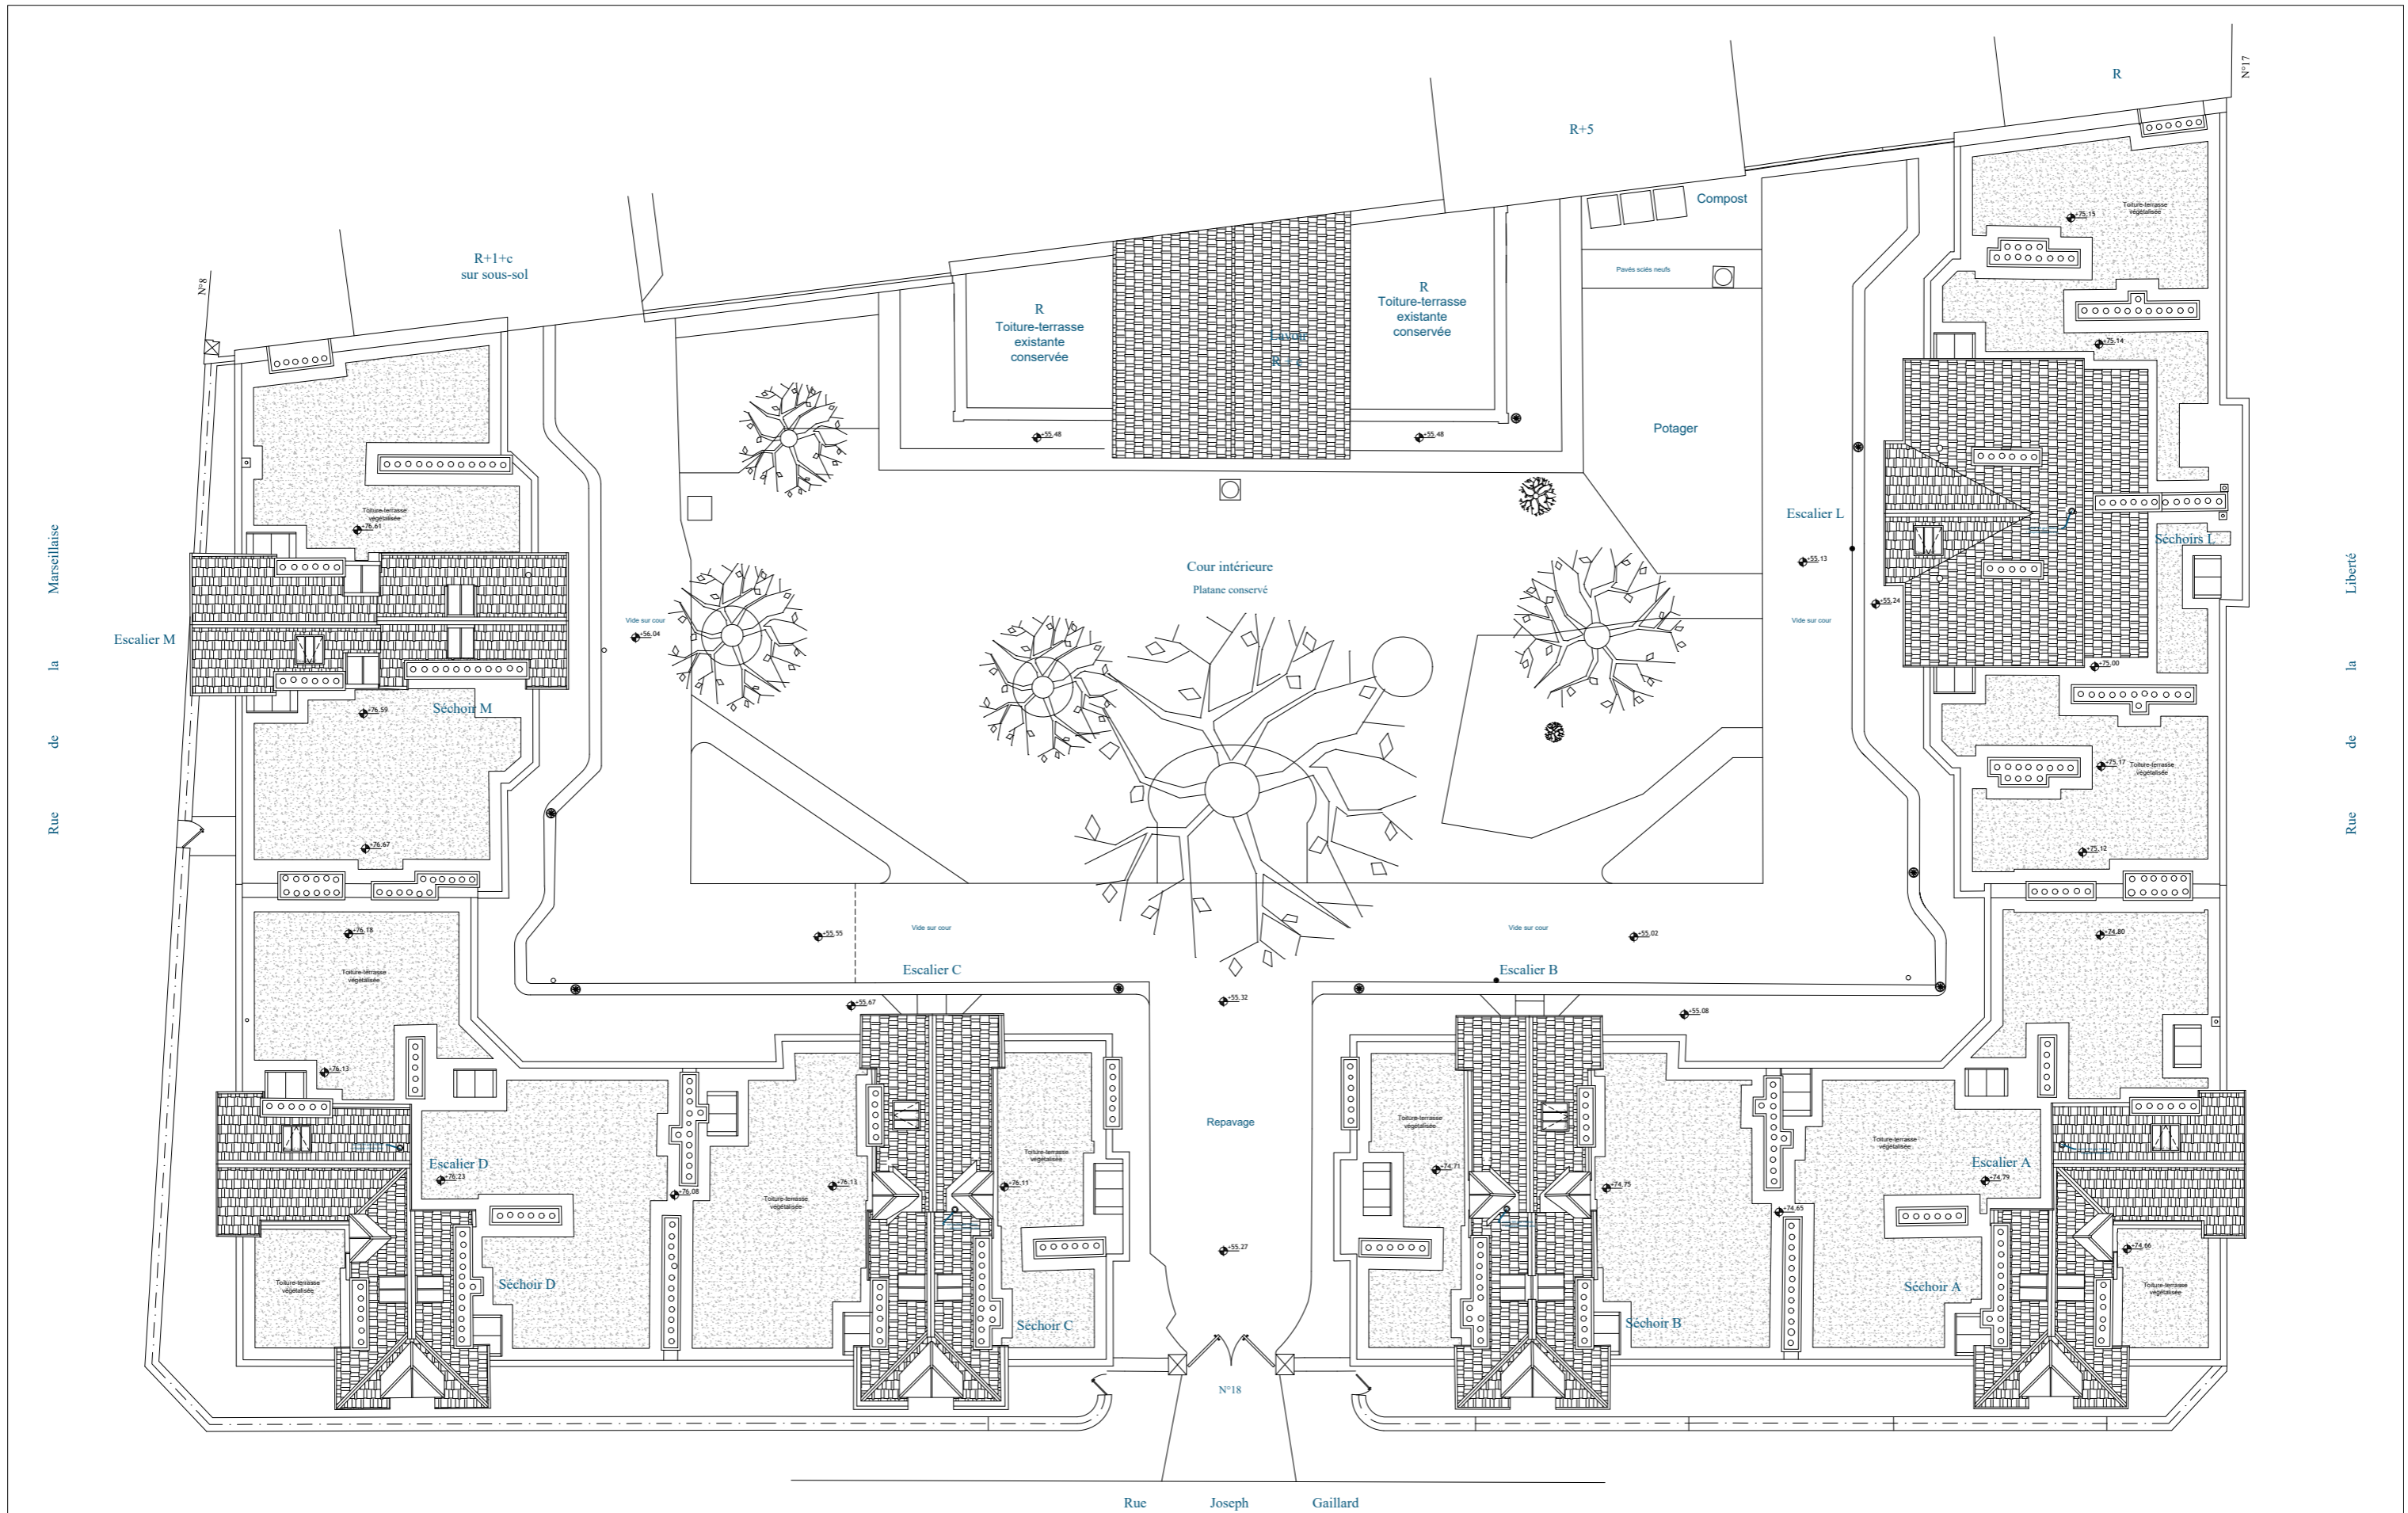

18, rue Joseph Gaillard - 94300 VINCENNES

Maîtrise d'ouvrage : Société Philanthropique
15, rue de Bellechasse - 75007 PARIS

Maître d'oeuvre : Bruno Le Moal - architecte dplg
6, rue de l'abbé Carton - 75014 PARIS



Plan de toiture
Etat projeté

Ech. : 1/200

23/01/2023


DCE

09

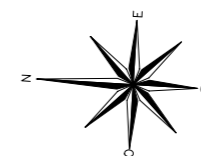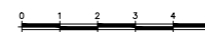

Repérage sur plan type R+2/R+3 des balcons concernés par les travaux

 Balcons filants

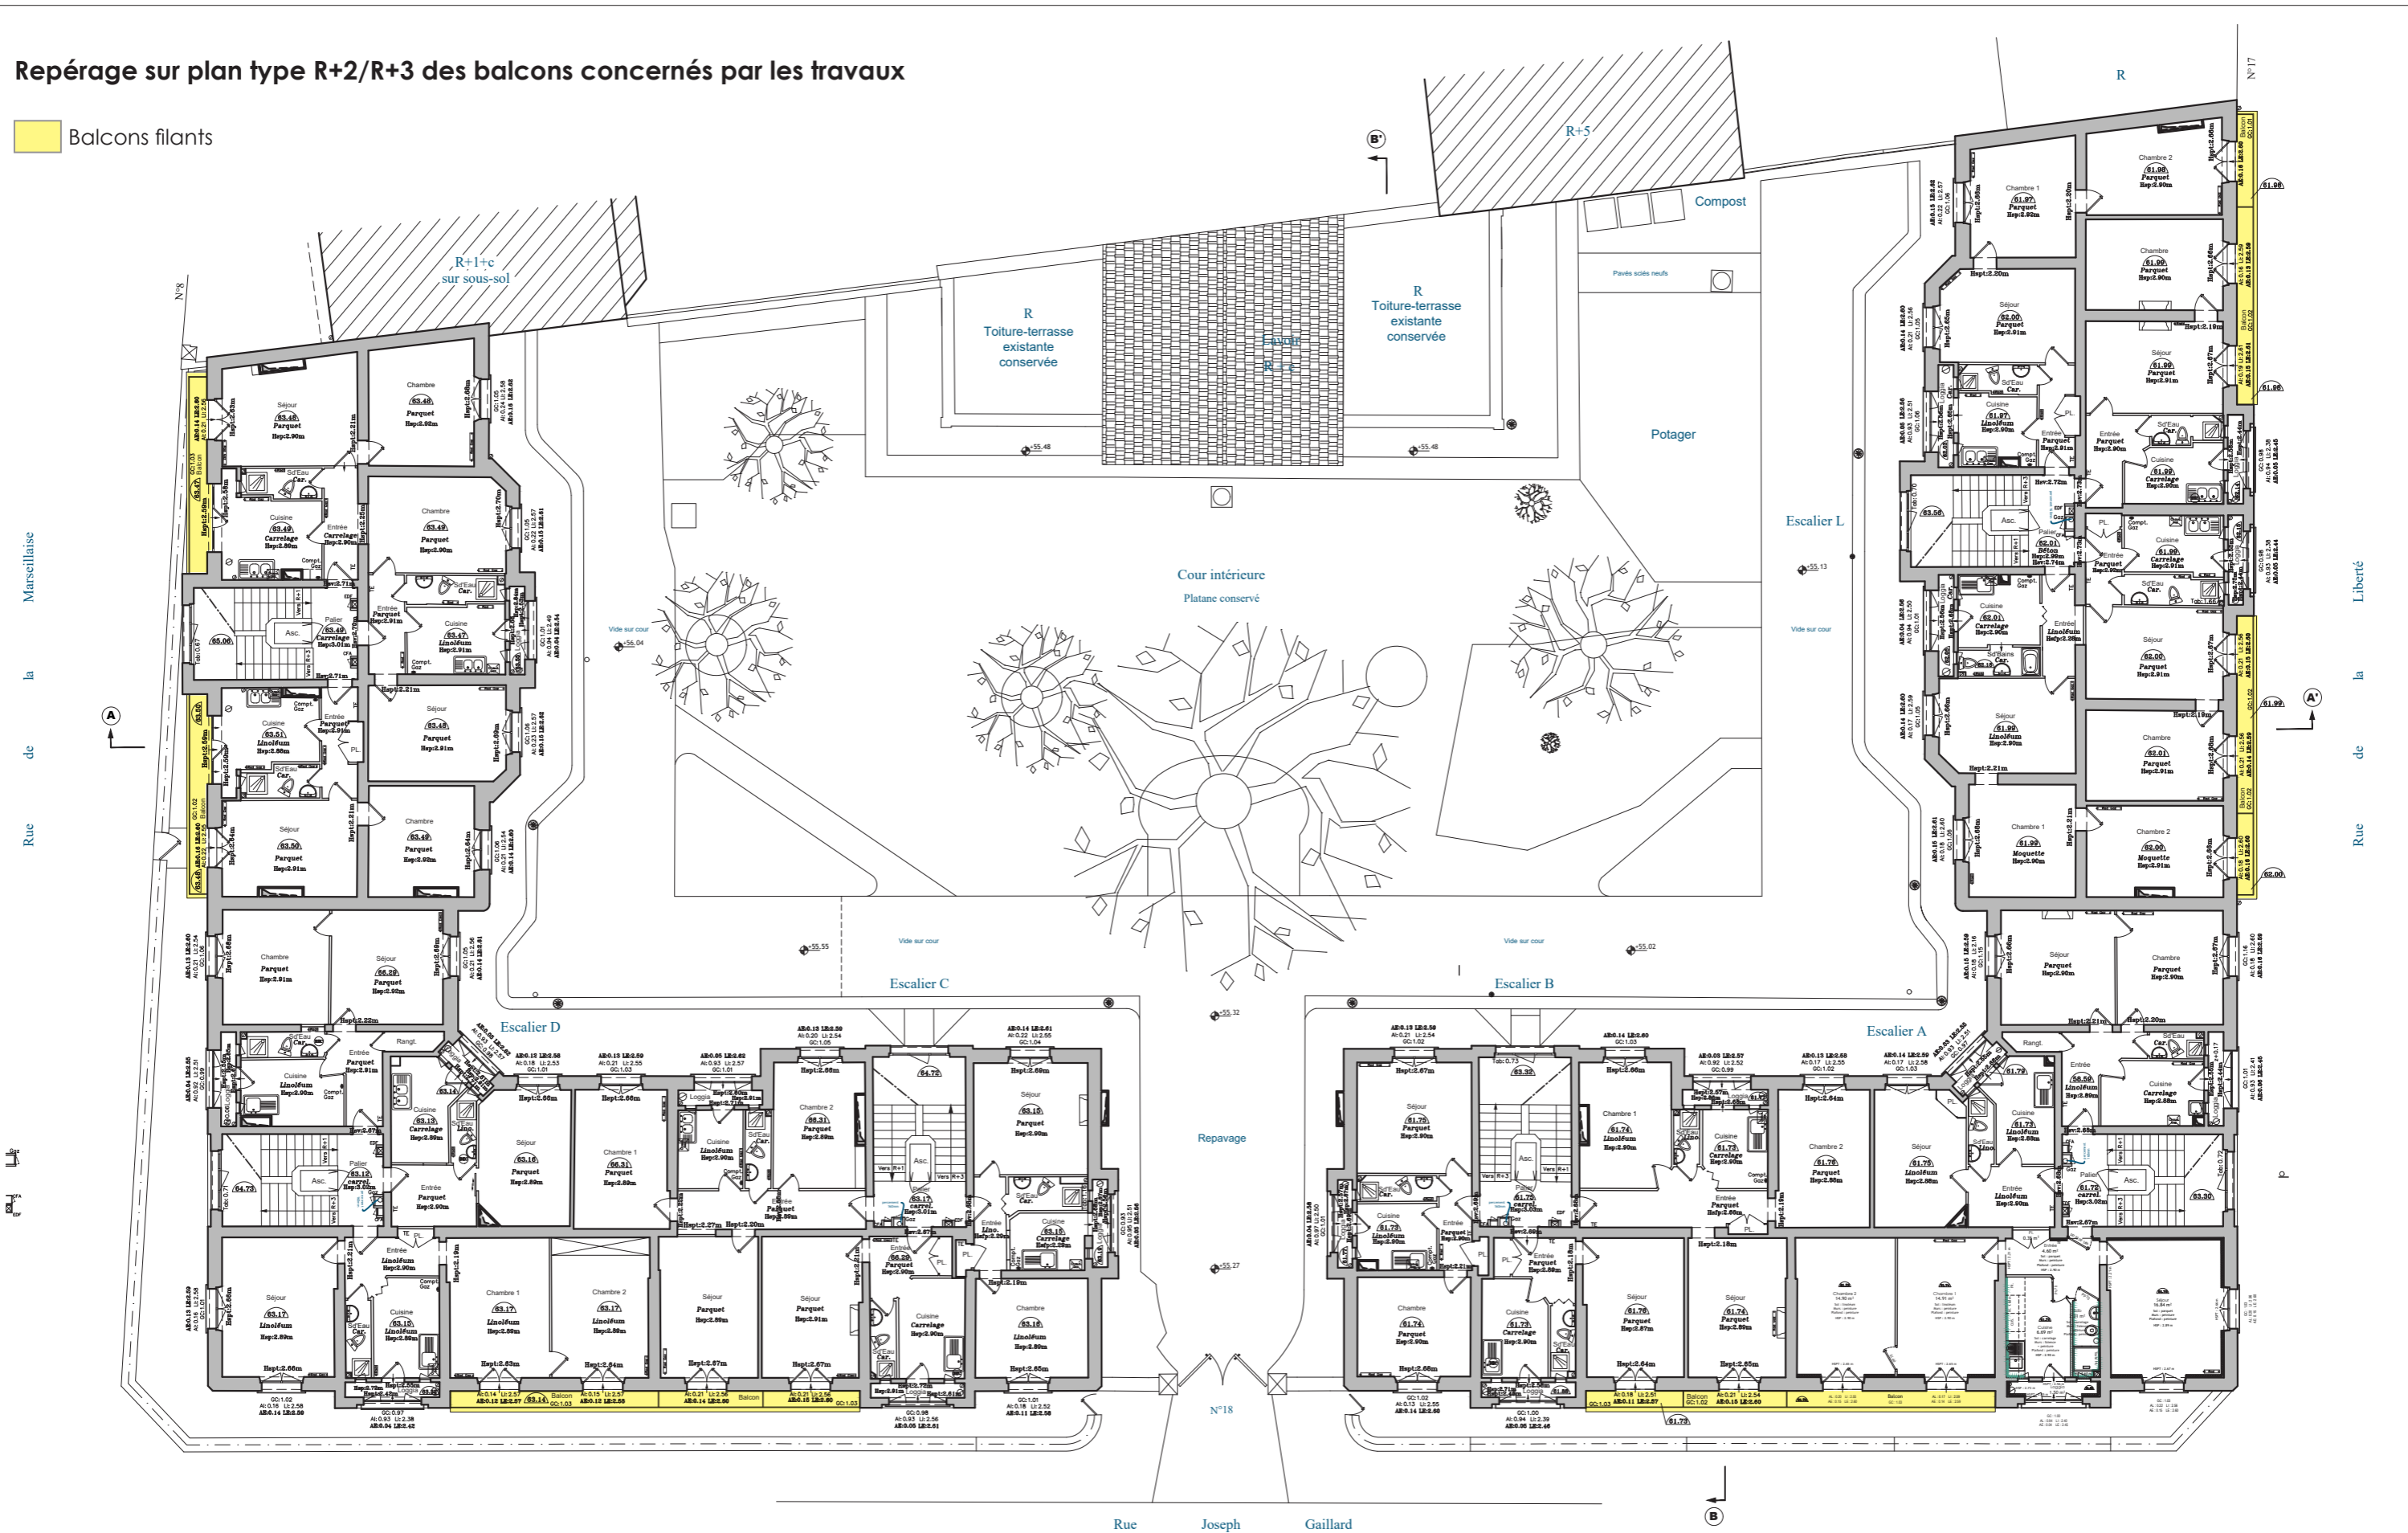

18, rue Joseph Gaillard - 94300 VINCENNES

Maîtrise d'ouvrage : Société Philanthropique
15, rue de Bellechasse - 75007 PARIS

Maître d'oeuvre : Bruno Le Moal - architecte dplg
6, rue de l'abbé Carton - 75014 PARIS


Plan du R+2
Etat projeté

Ech. : 1/200




23/01/2023

DCE

04


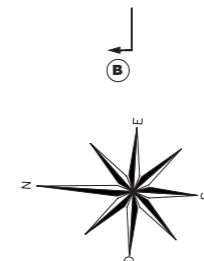


Repérage sur reportage photographique

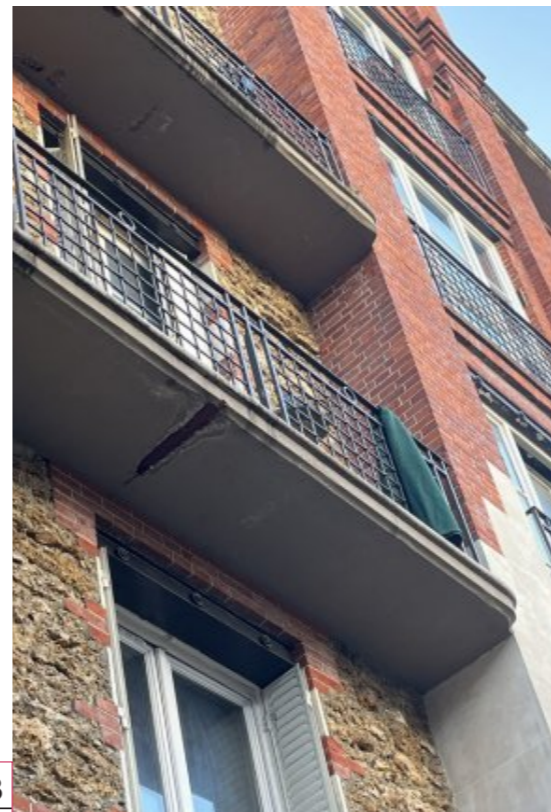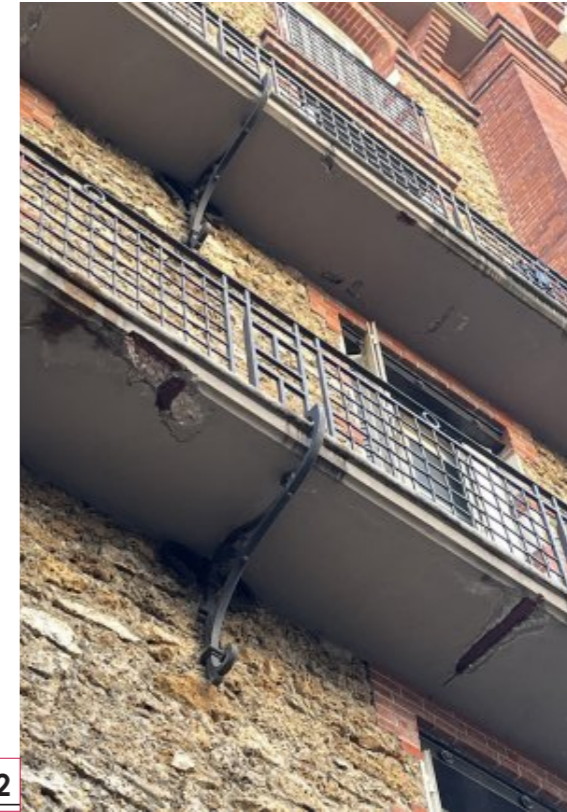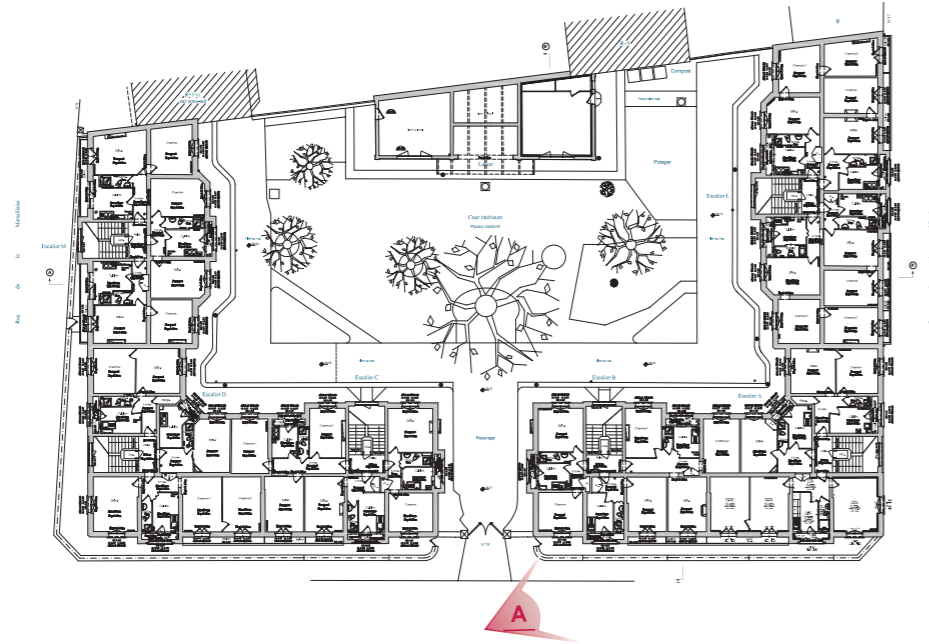

Rue Joseph Gaillard


Repérage sur reportage photographique

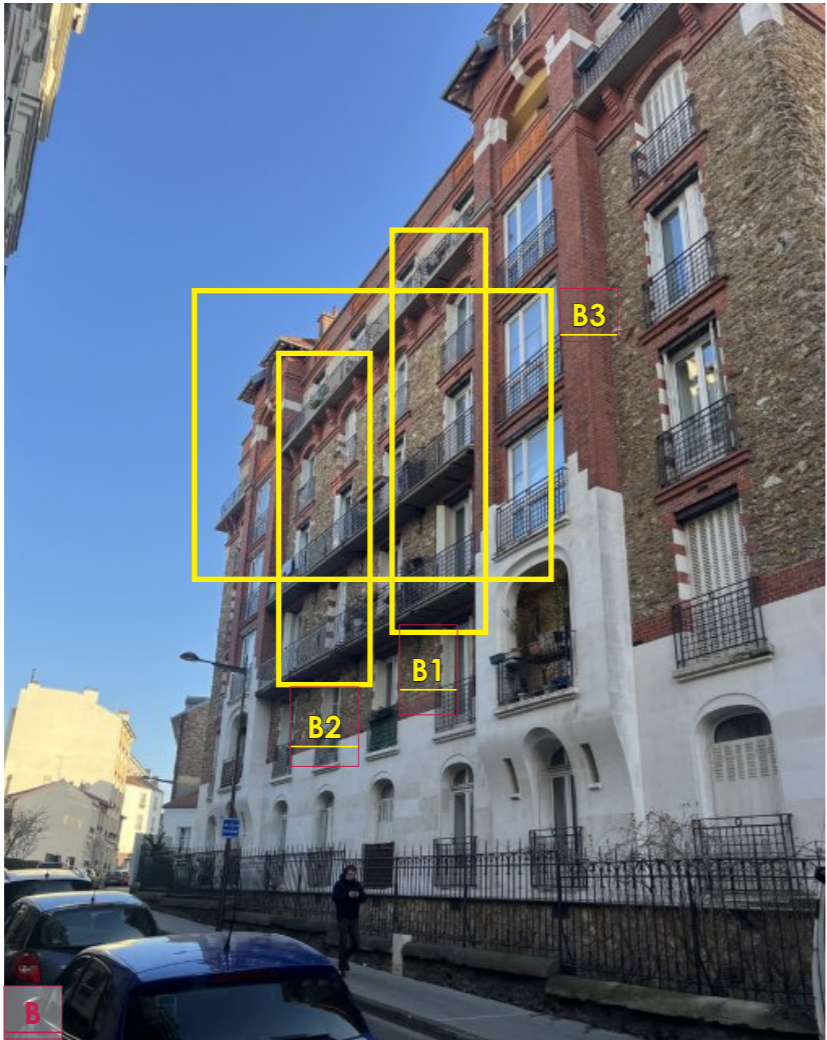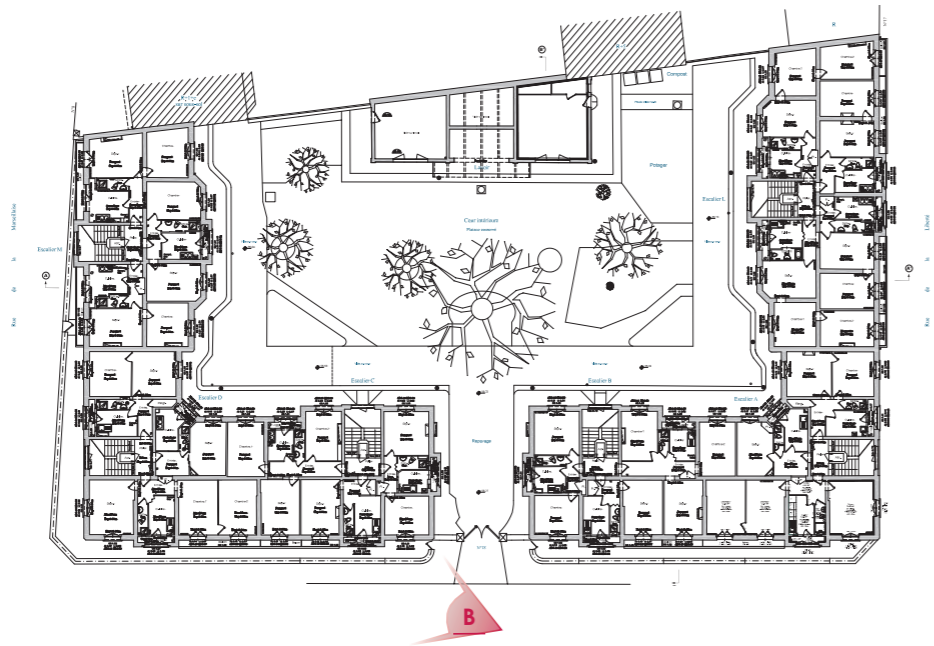


Rue Joseph Gaillard





Repérage sur reportage photographique

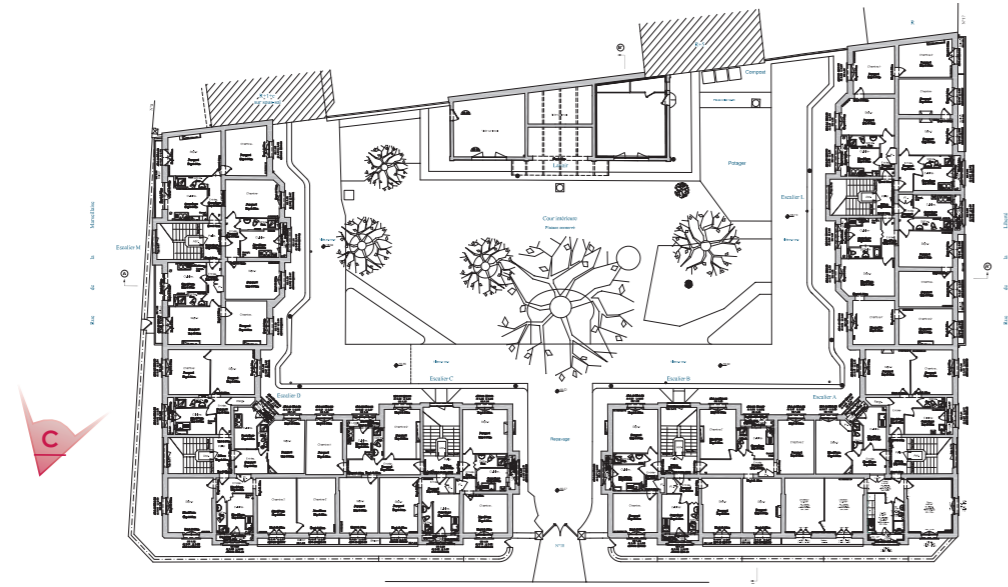

Rue de la Marseillaise

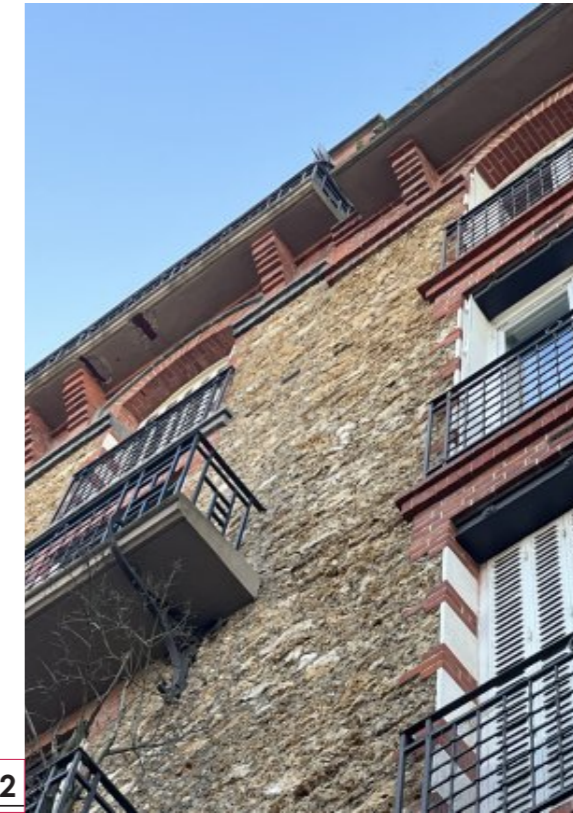

Repérage sur reportage photographique

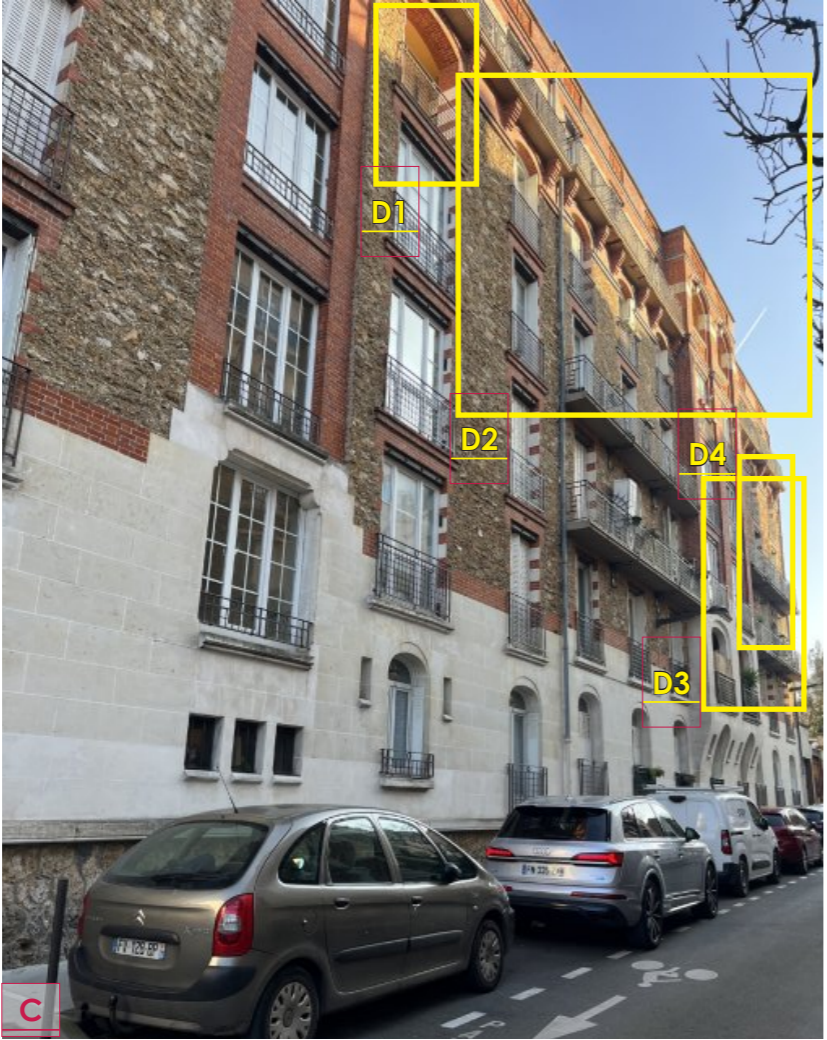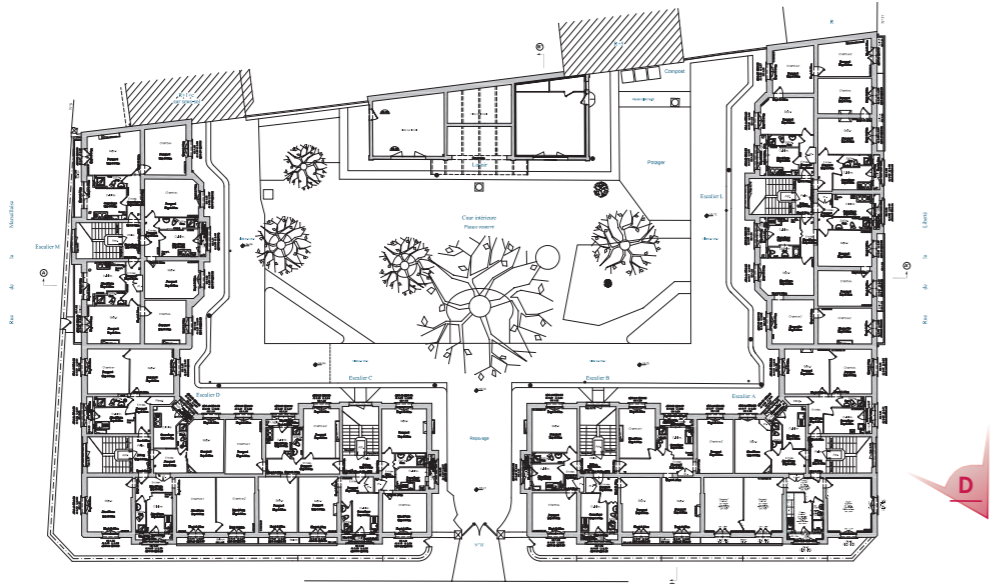

Rue de la Liberté

