


Tablette ou banquette contreplaqué bouleau  
 - finition vernis alimentaire  
 - épaisseur 30mm minimum

Equerre de fixation 25 x 25 cm environ à profil en T  
 - Perçements verticaux pour fixation murale  
 - Perçements horizontaux pour fixation habillage

Fixation murale par chevillage ou tirefonds  
 suivant nature du support

Habillage contreplaqué bouleau  
 - Rainurage à prévoir pour encastrement de l'équerre


Configuration pour banquette :  
 - dispositions similaires, à hauteur différente

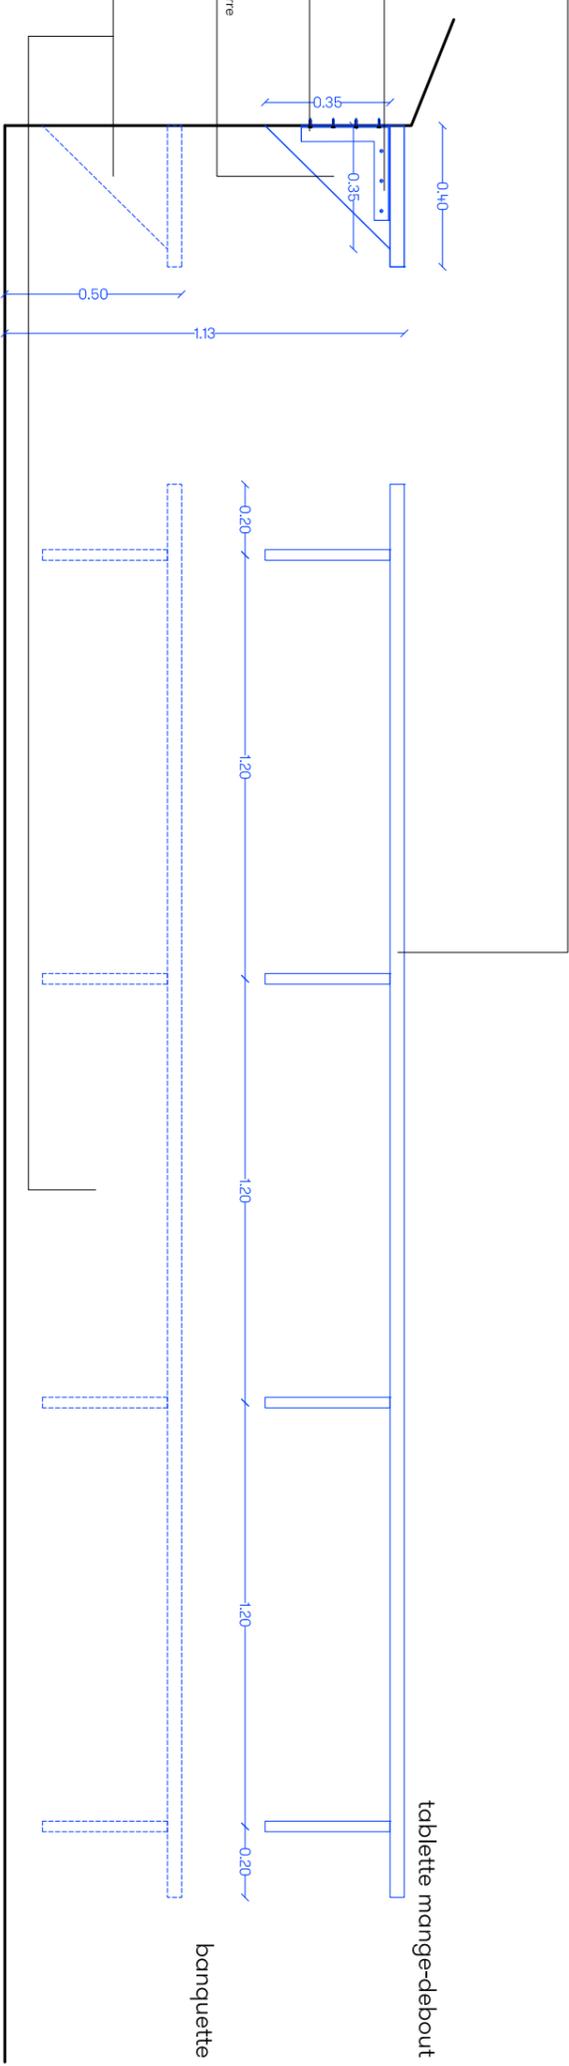

COUPE

ELEVATION


Entrez des équerres et espacez à coller avec l'entreprise pour garantir la solidité de l'ouvrage et l'absence de flèche

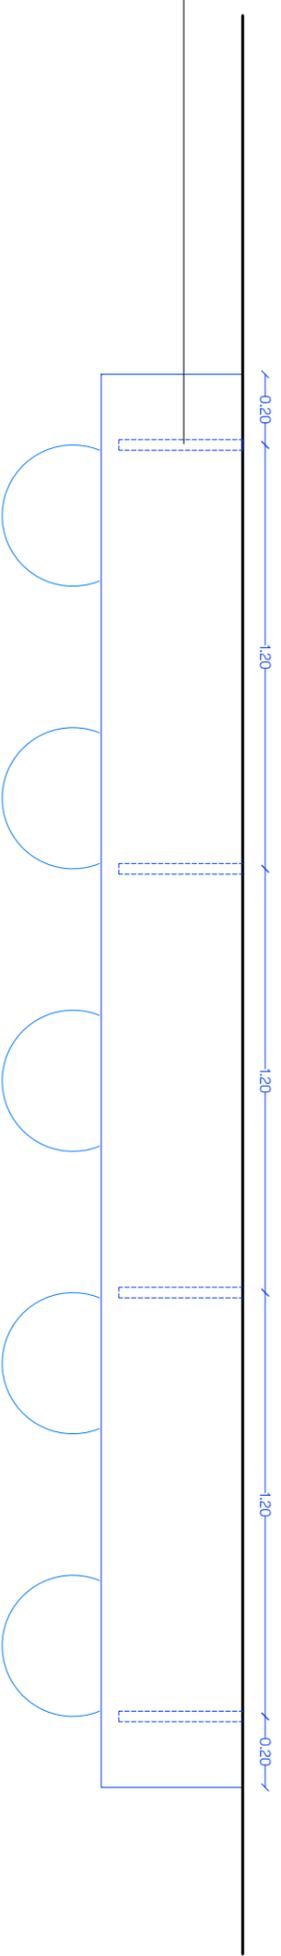

VUE EN PLAN NIVEAU TABLETTE MANGE-DEBOUT (OU ASSISE BANQUETTE)

Equerre de fixation 25 x 25 cm environ à profil en T  
 - Perçements verticaux pour fixation murale  
 - Perçements horizontaux pour fixation habillage

Habillage contreplaqué bouleau  
 - Rainurage à prévoir pour encastrement de l'équerre

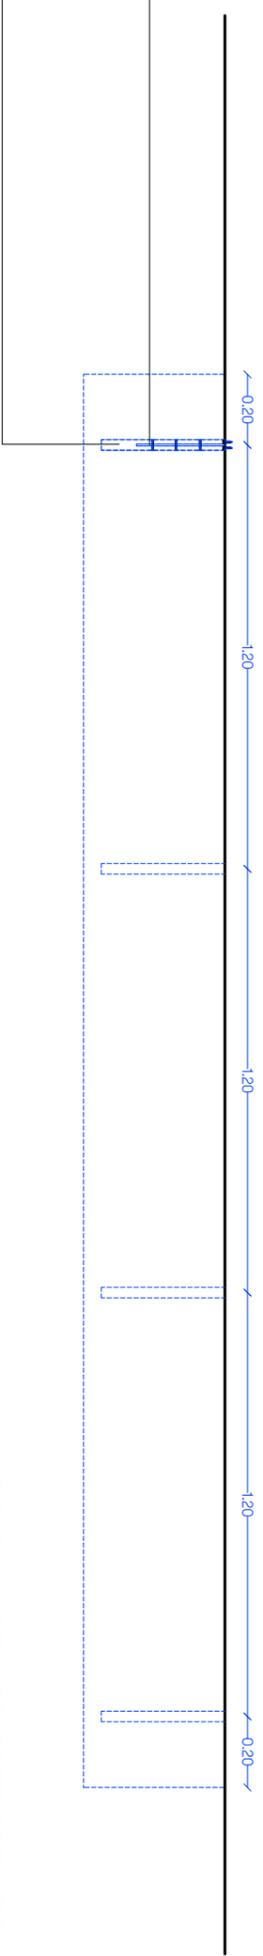

VUE EN PLAN NIVEAU EQUERRES DE FIXATION

OPERATION REAMENAGEMENT DE CUISINES ET ESPACES ASSOCIES DANS UN FOYER ETUDIANTS ET JEUNES ACTIFS FOYER ARENBERG 97, rue de Meaux - Paris 19	MAITRISE D'OUVRAGE SOCIETE PHILANTHROPIQUE 97, rue de Meaux 75 019 PARIS	MAITRISE D'OEUVRE abn - architectes 1,rue Savier 92240 Malakoff	PHASE / DATE AVR.25	TITRE DOC / INDICE	N° / ECH 1 / 20
			PRO	PRINCIPE DES BANQUETTES & MANGE-DEBOUT	D06