

- Local déchets:
- façade murale toute hauteur
 - siphon de sol à créer (si possible)

- Dégagement :
- faux-plancher panneaux CTBX sur supports béton
 - sol souple UH P3 en finition
 - porte sur extérieur à créer
 - escalier de liaison en panneaux CTBX + sol souple / garde-corps barreudodge alu ou acier
 - radiateur existant à reposer

- Espace détente - préparation :
- sol souple biosourcé ou recagré UH P3
 - panneaux acoustiques fibre de bois suspendus
 - meubles costiers mélaminé blanc > voir détail D01
 - peinture

- 5 Tablettes fixes sur tasseaux en contreplaqué boulieu

- Meubles costiers:
- > voir détail D01

- Ecran de contournement: retombée de CP existante 50 cm mini ou écran placostyl à créer

- Espace cuisine:
- sol souple biosourcé ou recagré
 - plans de travail et îlot central (voir détail D02): placostyl ou CTBX + stratifié
 - sur Jamboges CP hydrofuges
 - réservations pour appareillage
 - cuisson et éviers
 - hotte aspirante suspendue
 - meubles costiers en mélaminé blanc (voir détail D01)
 - pléfond : flocage + dalles hygiène

- Ecran de contournement: retombée de CP existante 50 cm mini ou écran placostyl à créer

- Séparatifs:
- Paroi vitrée avec petits bois verticaux
 - Profilés bois hydrofuge
 - Allège CP hydrofuge
 - Porte CF 1/2h bois + ferme-porte


- Espace scelle à manger:
- sol souple biosourcé ou recagré UH P3
 - tablettes mange-debout en contreplaqué hydrofuge
 - banquette périphérique en contreplaqué hydrofuge
 - meubles costiers en mélaminé blanc
 - pléfond: panneaux acoustiques fibre de bois suspendus

- Espace entrée- salon:
- sol souple biosourcé ou recagré UH P3
 - tablettes mange-debout en contreplaqué hydrofuge
 - meubles costiers en mélaminé blanc
 - pléfond: panneaux acoustiques fibre de bois suspendus

- Costier toute hauteur placard à balais

- Dégagement:
- sol souple biosourcé ou recagré UH P3
 - panneau fond de niche en contreplaqué

- Réserve et atelier:
- rajonages métalliques type RACTEM
 - espacement mini 10cm entre tablettes

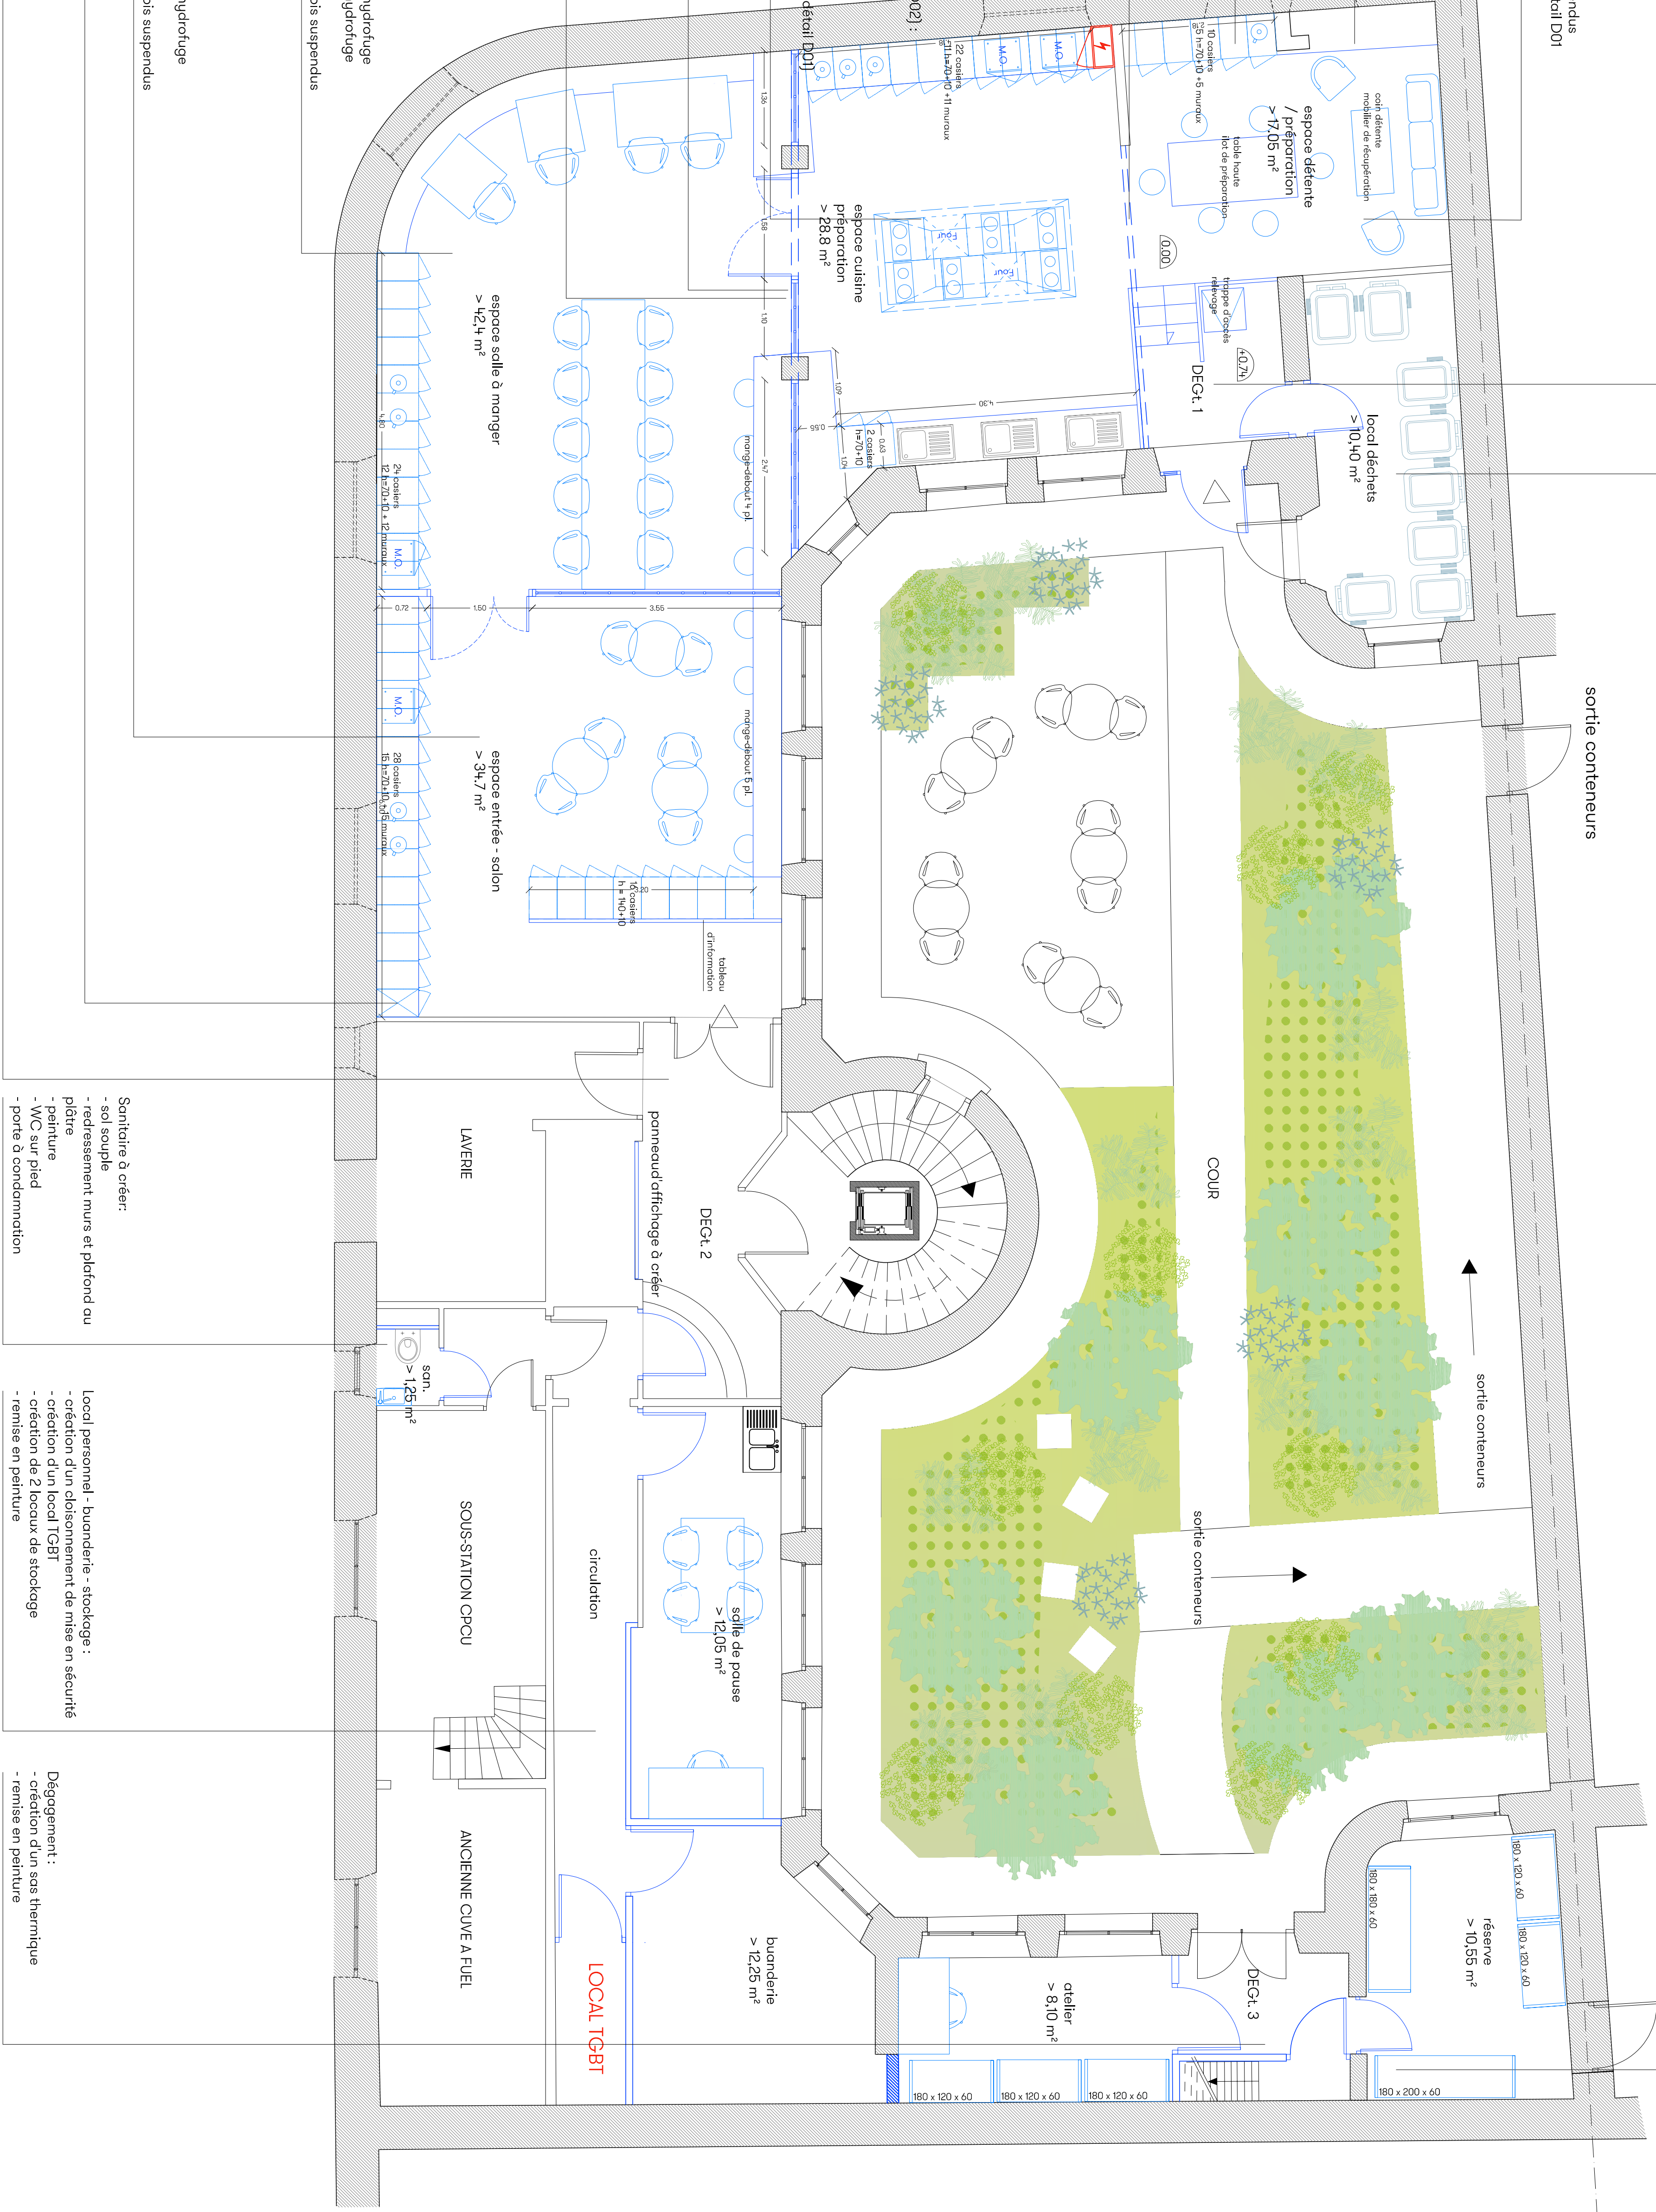

- Sanitaire à créer:
- sol souple
 - redressement murs et pléfond au plâtre
 - peinture
 - WC sur pied
 - porte à condamnation

- Local personnel - buanderie - stockage :
- création d'un cloisonnement de mise en sécurité
 - création d'un local TCBT
 - création de 2 locaux de stockage
 - remise en peinture

- Dégagement :
- création d'un sos thermique
 - remise en peinture